



Querschnitt Verbindungsweg I M= 1: 50

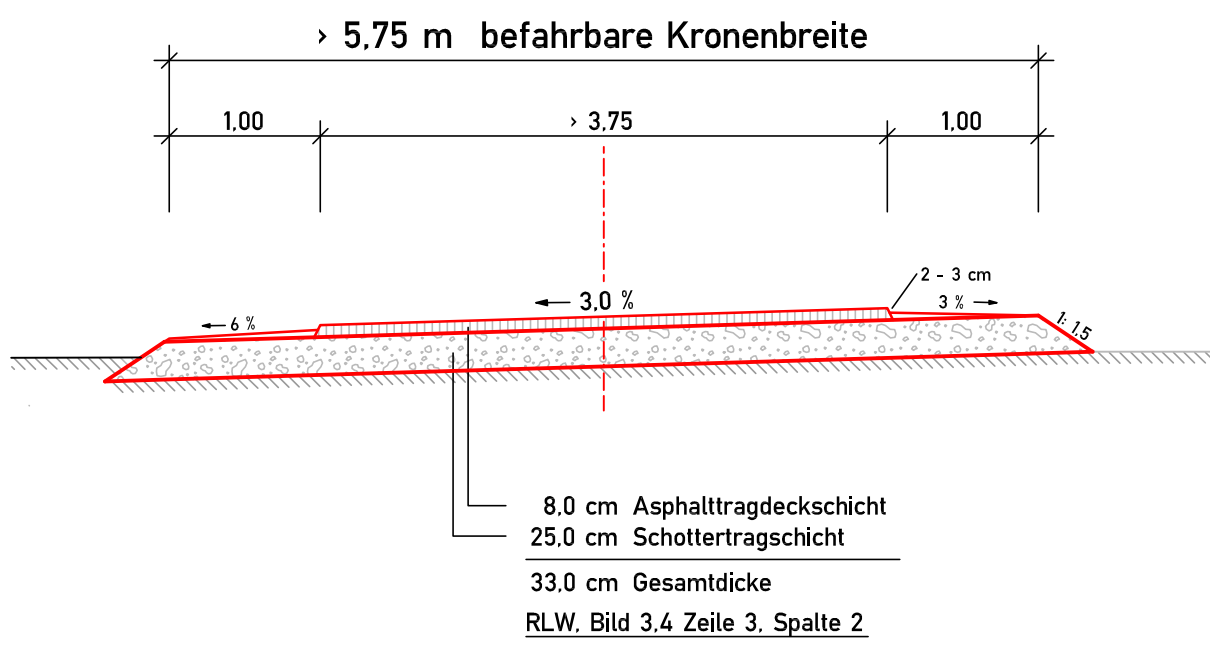


Querschnitt Verbindungsweg II + III M= 1: 50

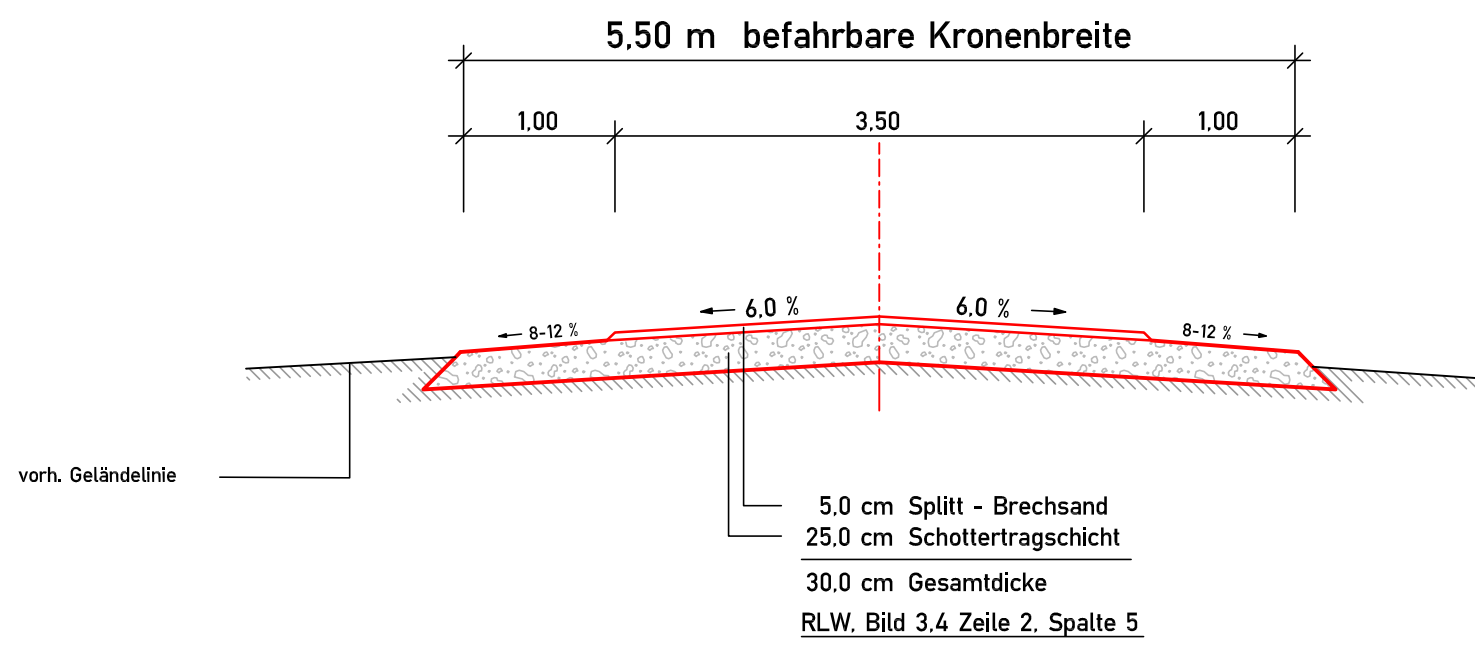


Querschnitt Verbindungsweg II M= 1: 50


im Einschnittsbereich

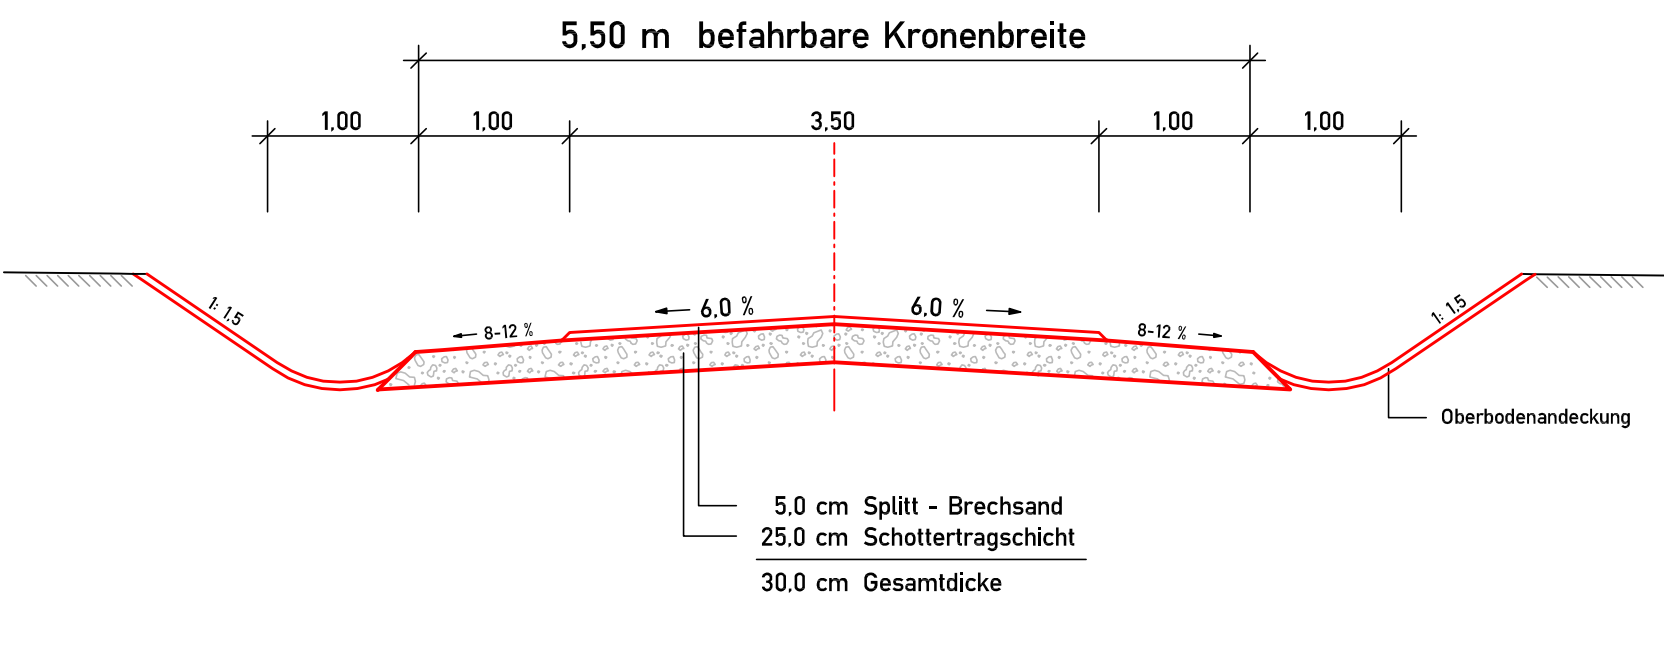

Querschnitt Verbindungsweg IV M= 1: 50

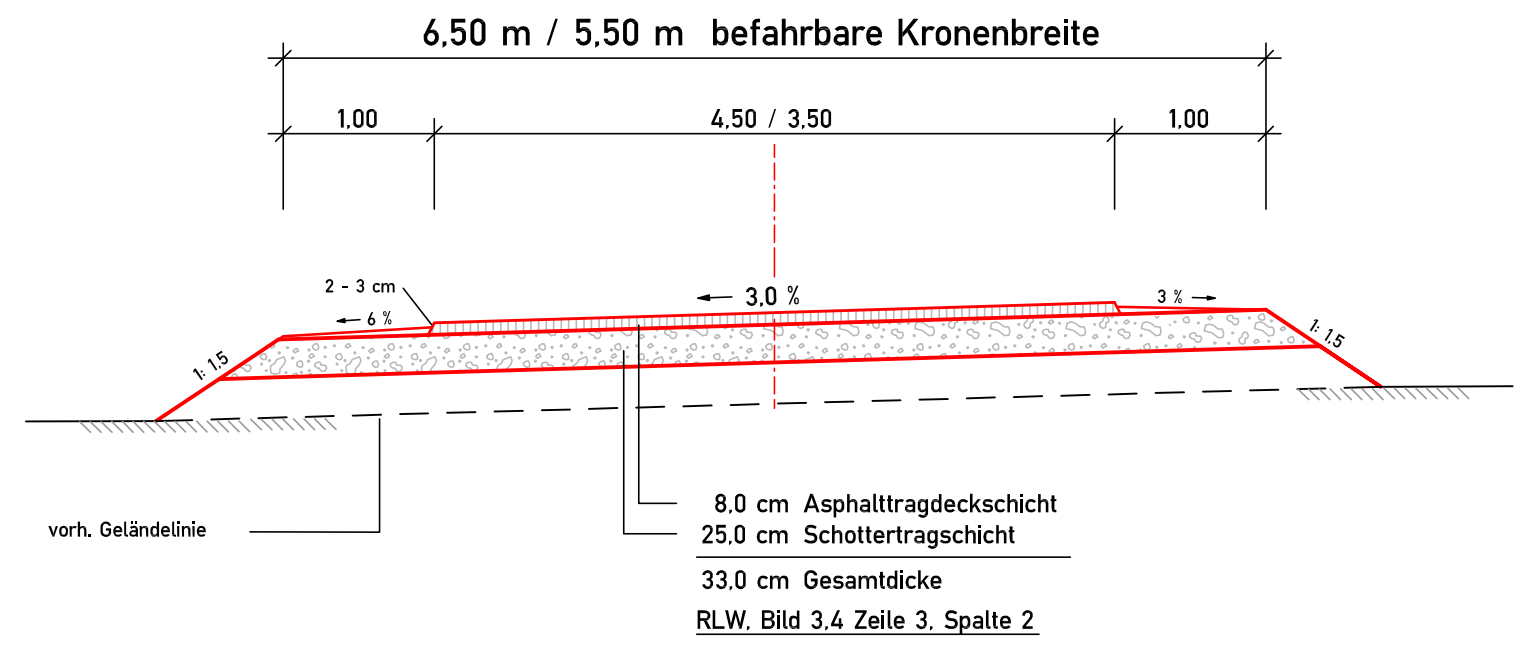

Querschnitt Straße > Im Hürfeld < M= 1: 50

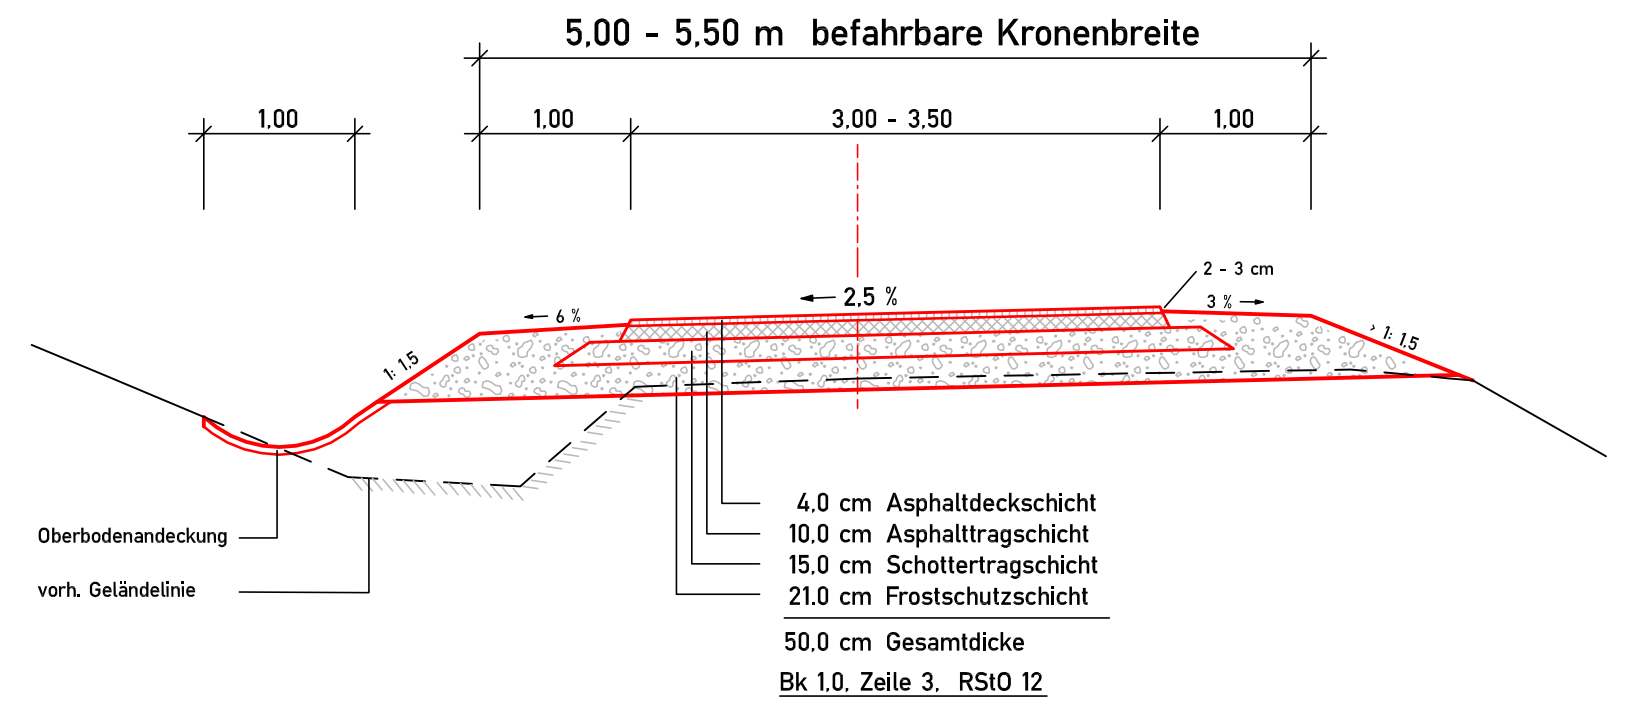

BAUPLAN GMBH
WAGNER + PARTNER BWP
BERATENDE INGENIEURE FÜR HOCH- UND TIEFBAU

Auf der Reihe 2
45884 Gelsenkirchen
Tel.: 0209 / 120 26 - 0
bauplan@bwp-bauplan.eu

Für die Planung:	Gez.:	BWP	Dez. 2016
	Gepr.:	Storck	Dez. 2016

Planung:

LIPPE
EWLV.de WASSERTECHNIK GmbH

Brunnenstraße 37
D-45 128 Essen
Tel. +49 (0) 201/36 10 - 0
Fax +49 (0) 201/36 10 -100
e-mail info@ewlv.de
Internet www.ewlv.de

LIPPE EWLV.de VERBAND	
Rapphofs Mühlenbach	
Regelung der Vorflut von km 1,9 bis km 4,4 in Dorsten Antrag auf Planfeststellung gemäß § 68 WHG	
Querschnitte Verbindungswege und Trassenanpassung Straße Im Hürfeld	Maßstab: 1:50
Essen	Entwurf
	Blatt: 5.5