


M1:50

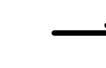


M1:50



M1:50



M1:50

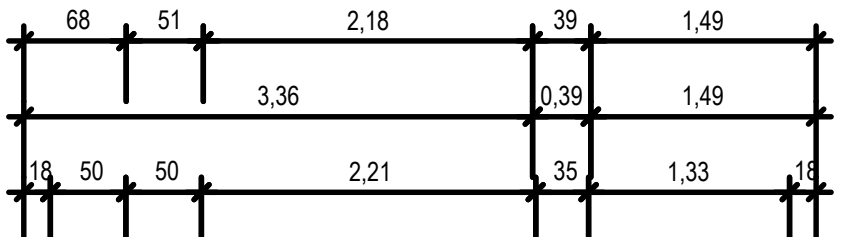

Bauwerkszeichnung Mai 1991
Aufmaßzeichnung der Pumpen und Druckrohrleitungen April 1993

Vermessung der Höhenlage der Druckrohrleitungen und des Fußbodens im Pumpwerk

Die Höhen wurden ermittelt im Mai 2015 im Anschluss an den HfL 4307 900339 mit der Höhe + 34,489 m u. NN (Horizont 04/2014).



Brunnenstraße 37
D-45 126 Essen
Tel. +49 (0) 201 36 10 - 1
Fax +49 (0) 201 36 10 - 5
e-mail info@ewiv.de

Gez.: Januar 2024 Tu

Gepr.:	Januar 2024	Lou
Projektnr:	530233	



EGLV

Maßstab: 1:50

Entwurf	
---------	--

Blatt: 6.1