



Schnitt A

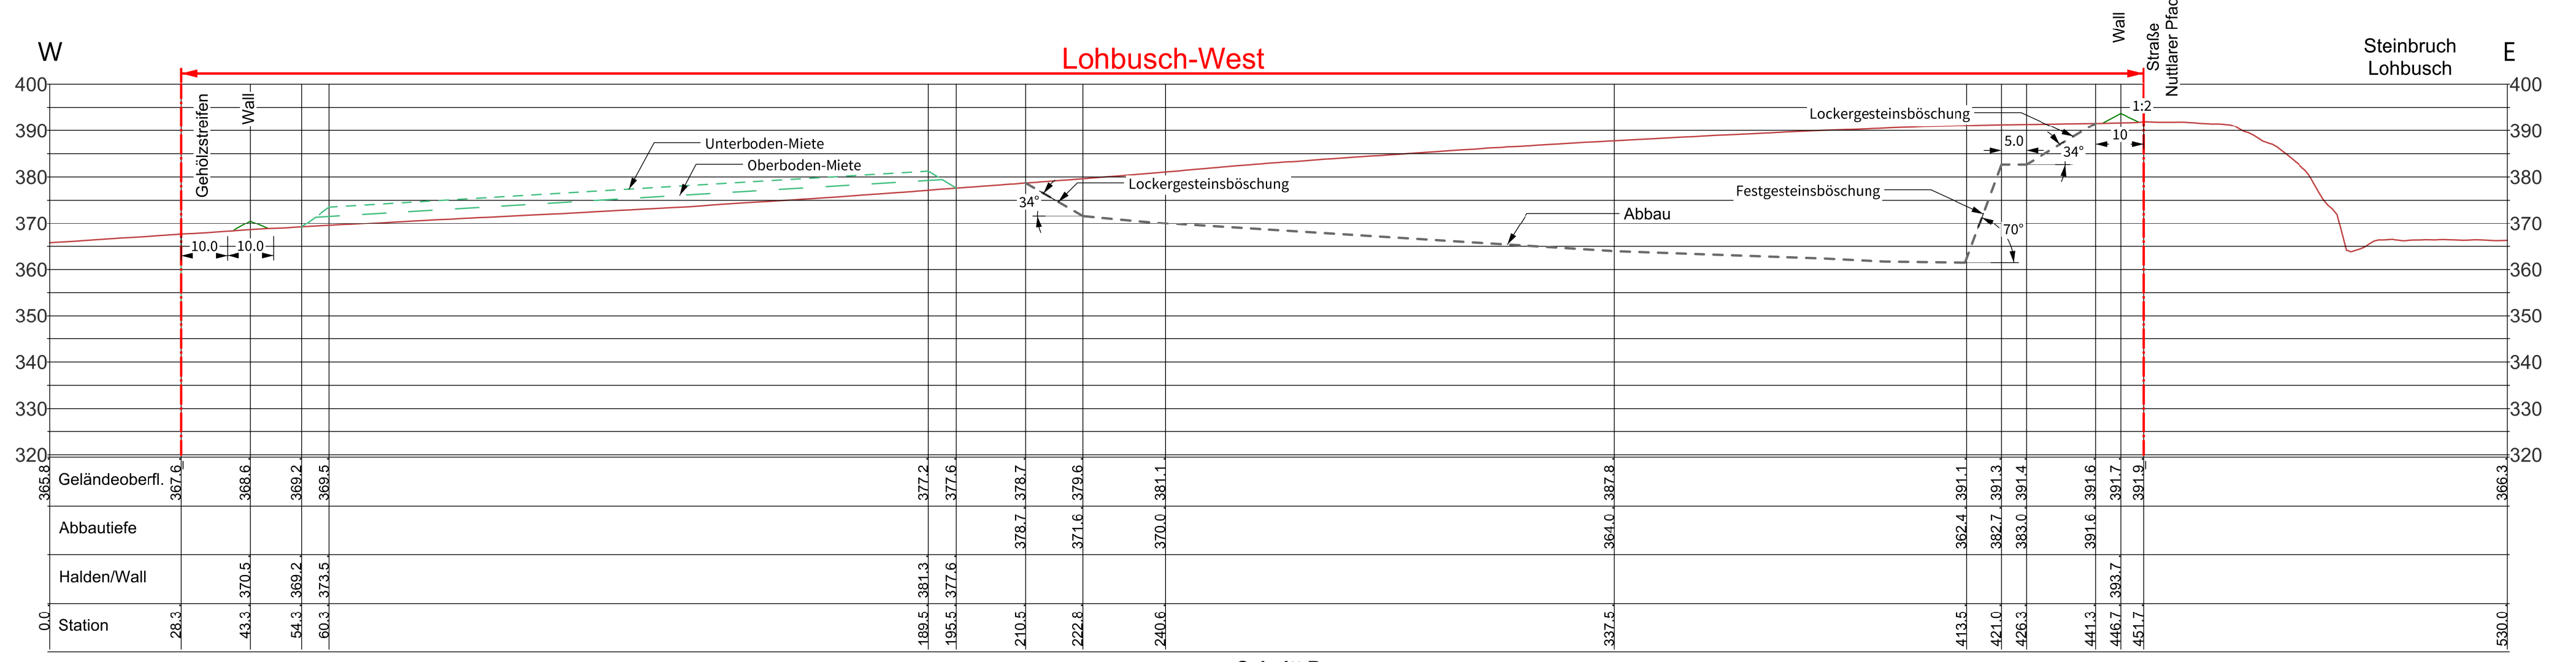

Schnitt B

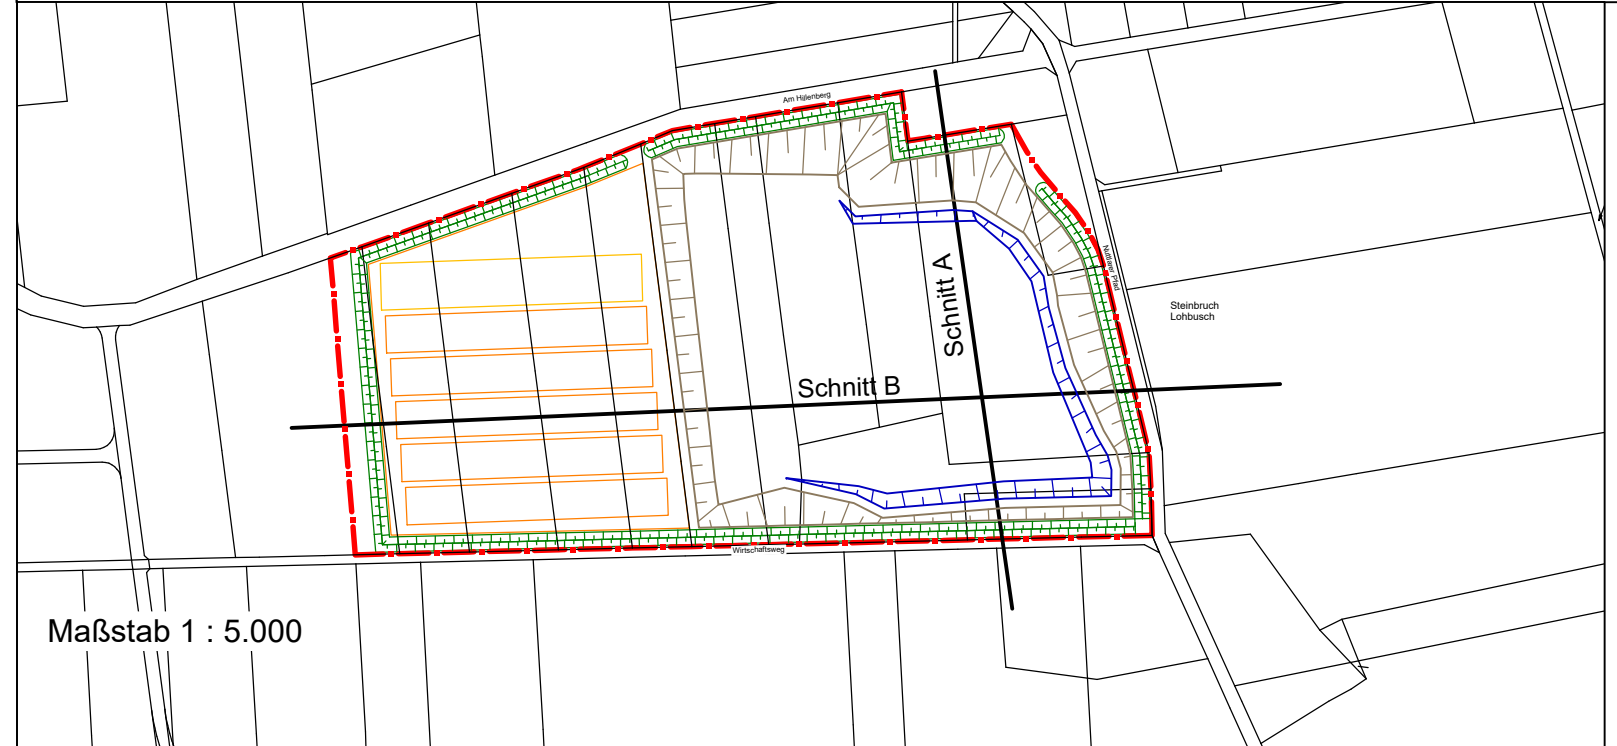

Maßstab 1 : 5.000

Projekt:	Steinbrucherweiterung LOHBUSCH-West Antrag gem. §§ 4 und 16 BImSchG i.V.m. §§ 3, 4 und 7 AbgrG NRW	Projekt-Nr.:	19_0010
Inhalt:	Abbauprofile	bearbeitet:	S. Ewald 13.02.2024
		geprüft:	G. Busch 13.02.2024
		Auftraggeber:	Heidelberg Materials AG Standort Warstein Am Hillenberg 14 59581 Warstein
GeoConsult Busch Passstraße 80, 52070 Aachen Tel: +49 241 405571-0 Fax: +49 241 405571-9 Email: info@gcb-ac.de		Maßstab:	1 : 1.000
		Plangröße:	DIN A2
			Plan 4.3