


Lagepläne

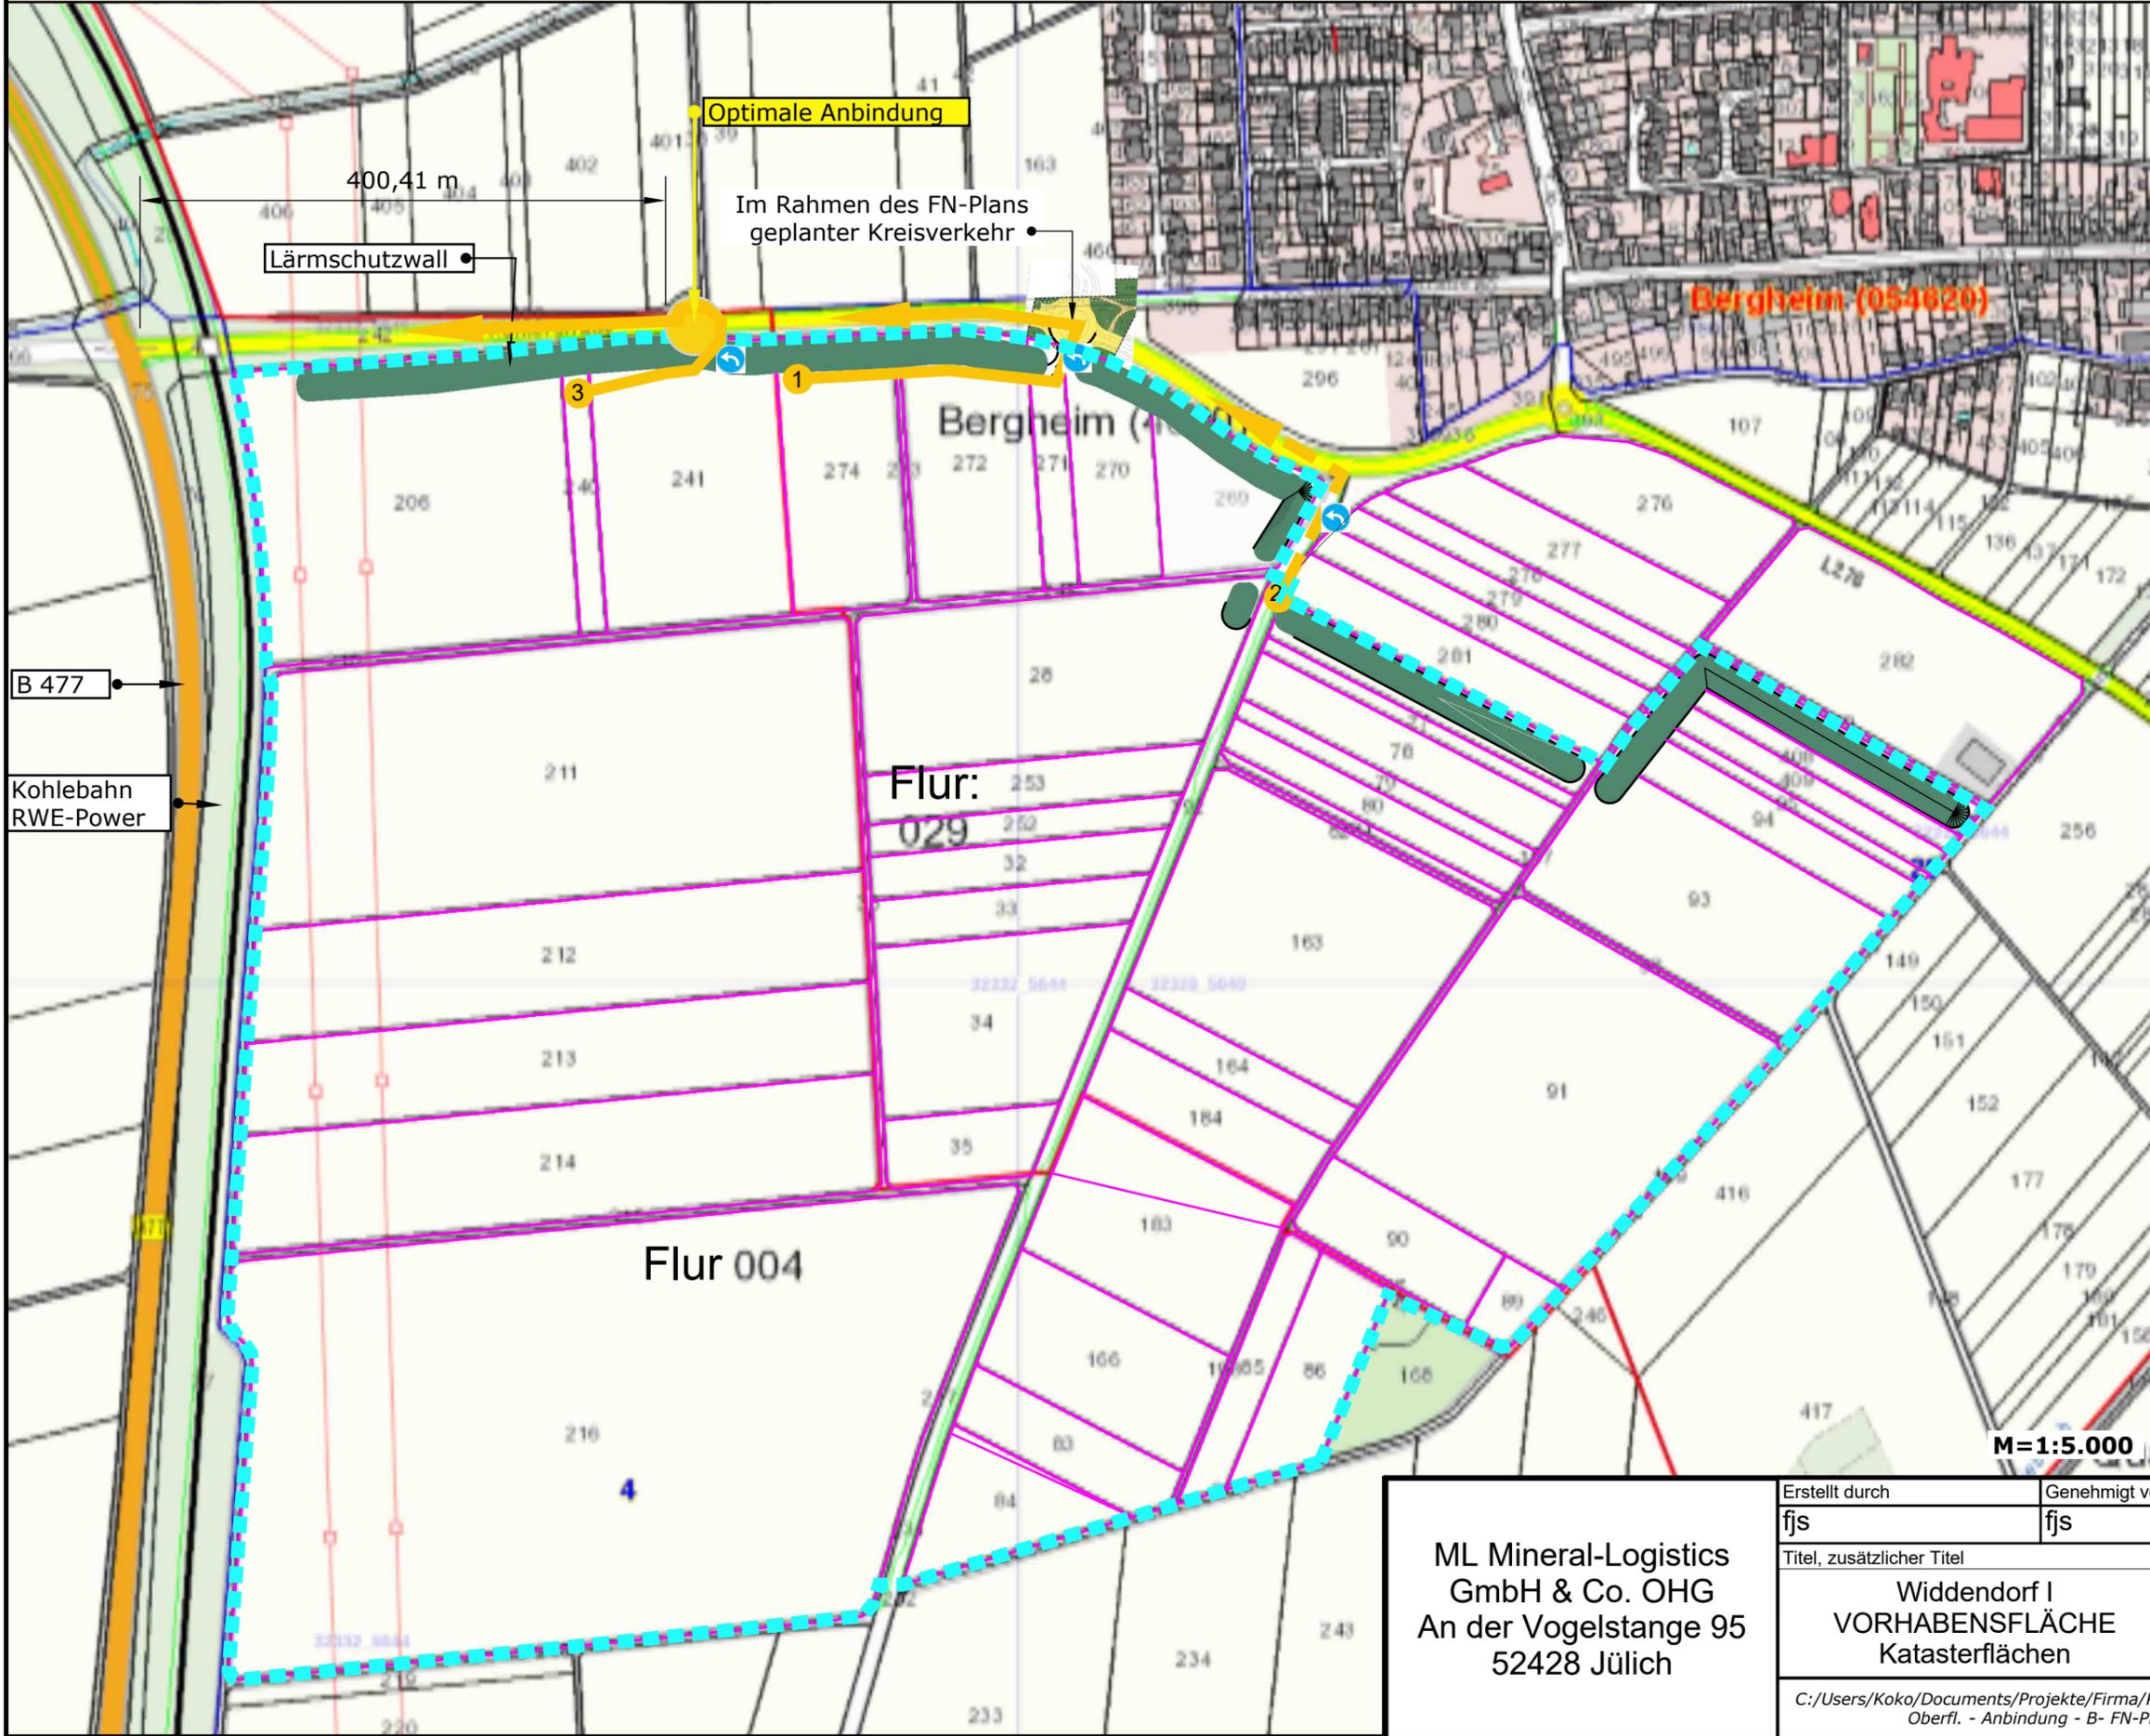

VORHABENS-
FLÄCHE:


Liegenschafts-
Kataster:

-  Linksabbiegegebot
-  Mögliche Anbindungen
-  Lärmschutzwall
-  Umring des Vorhabensgebietes mit den Katasternummern für Flur & Flurstück sowie der Lage der Parzellen im Bereich der Grube*

M=1:5.000

*Öffentliche (Wirtschafts-) Wege gehören nicht zum Vorhabensgebiet.

ML Mineral-Logistics GmbH & Co. OHG An der Vogelstange 95 52428 Jülich	Erstellt durch	Genehmigt von	Sachnummer
	fjs	fjs	siehe Filename
	Titel, zusätzlicher Titel		A3 Maßstab M=1:5.000; M=1:10.000
	Widdendorf I VORHABENSFLÄCHE Katasterflächen		Ausgegeben: 26.08.2019 P - 1 Erhalten:
C:/Users/Koko/Documents/Projekte/Firma/KIES/Widdendorf I/EX-/2. Rev/EX - Flurst. Abgr. - Oberfl. - Anbindung - B- FN-Plan - Natur-Gew.Schutz - V4.layout			

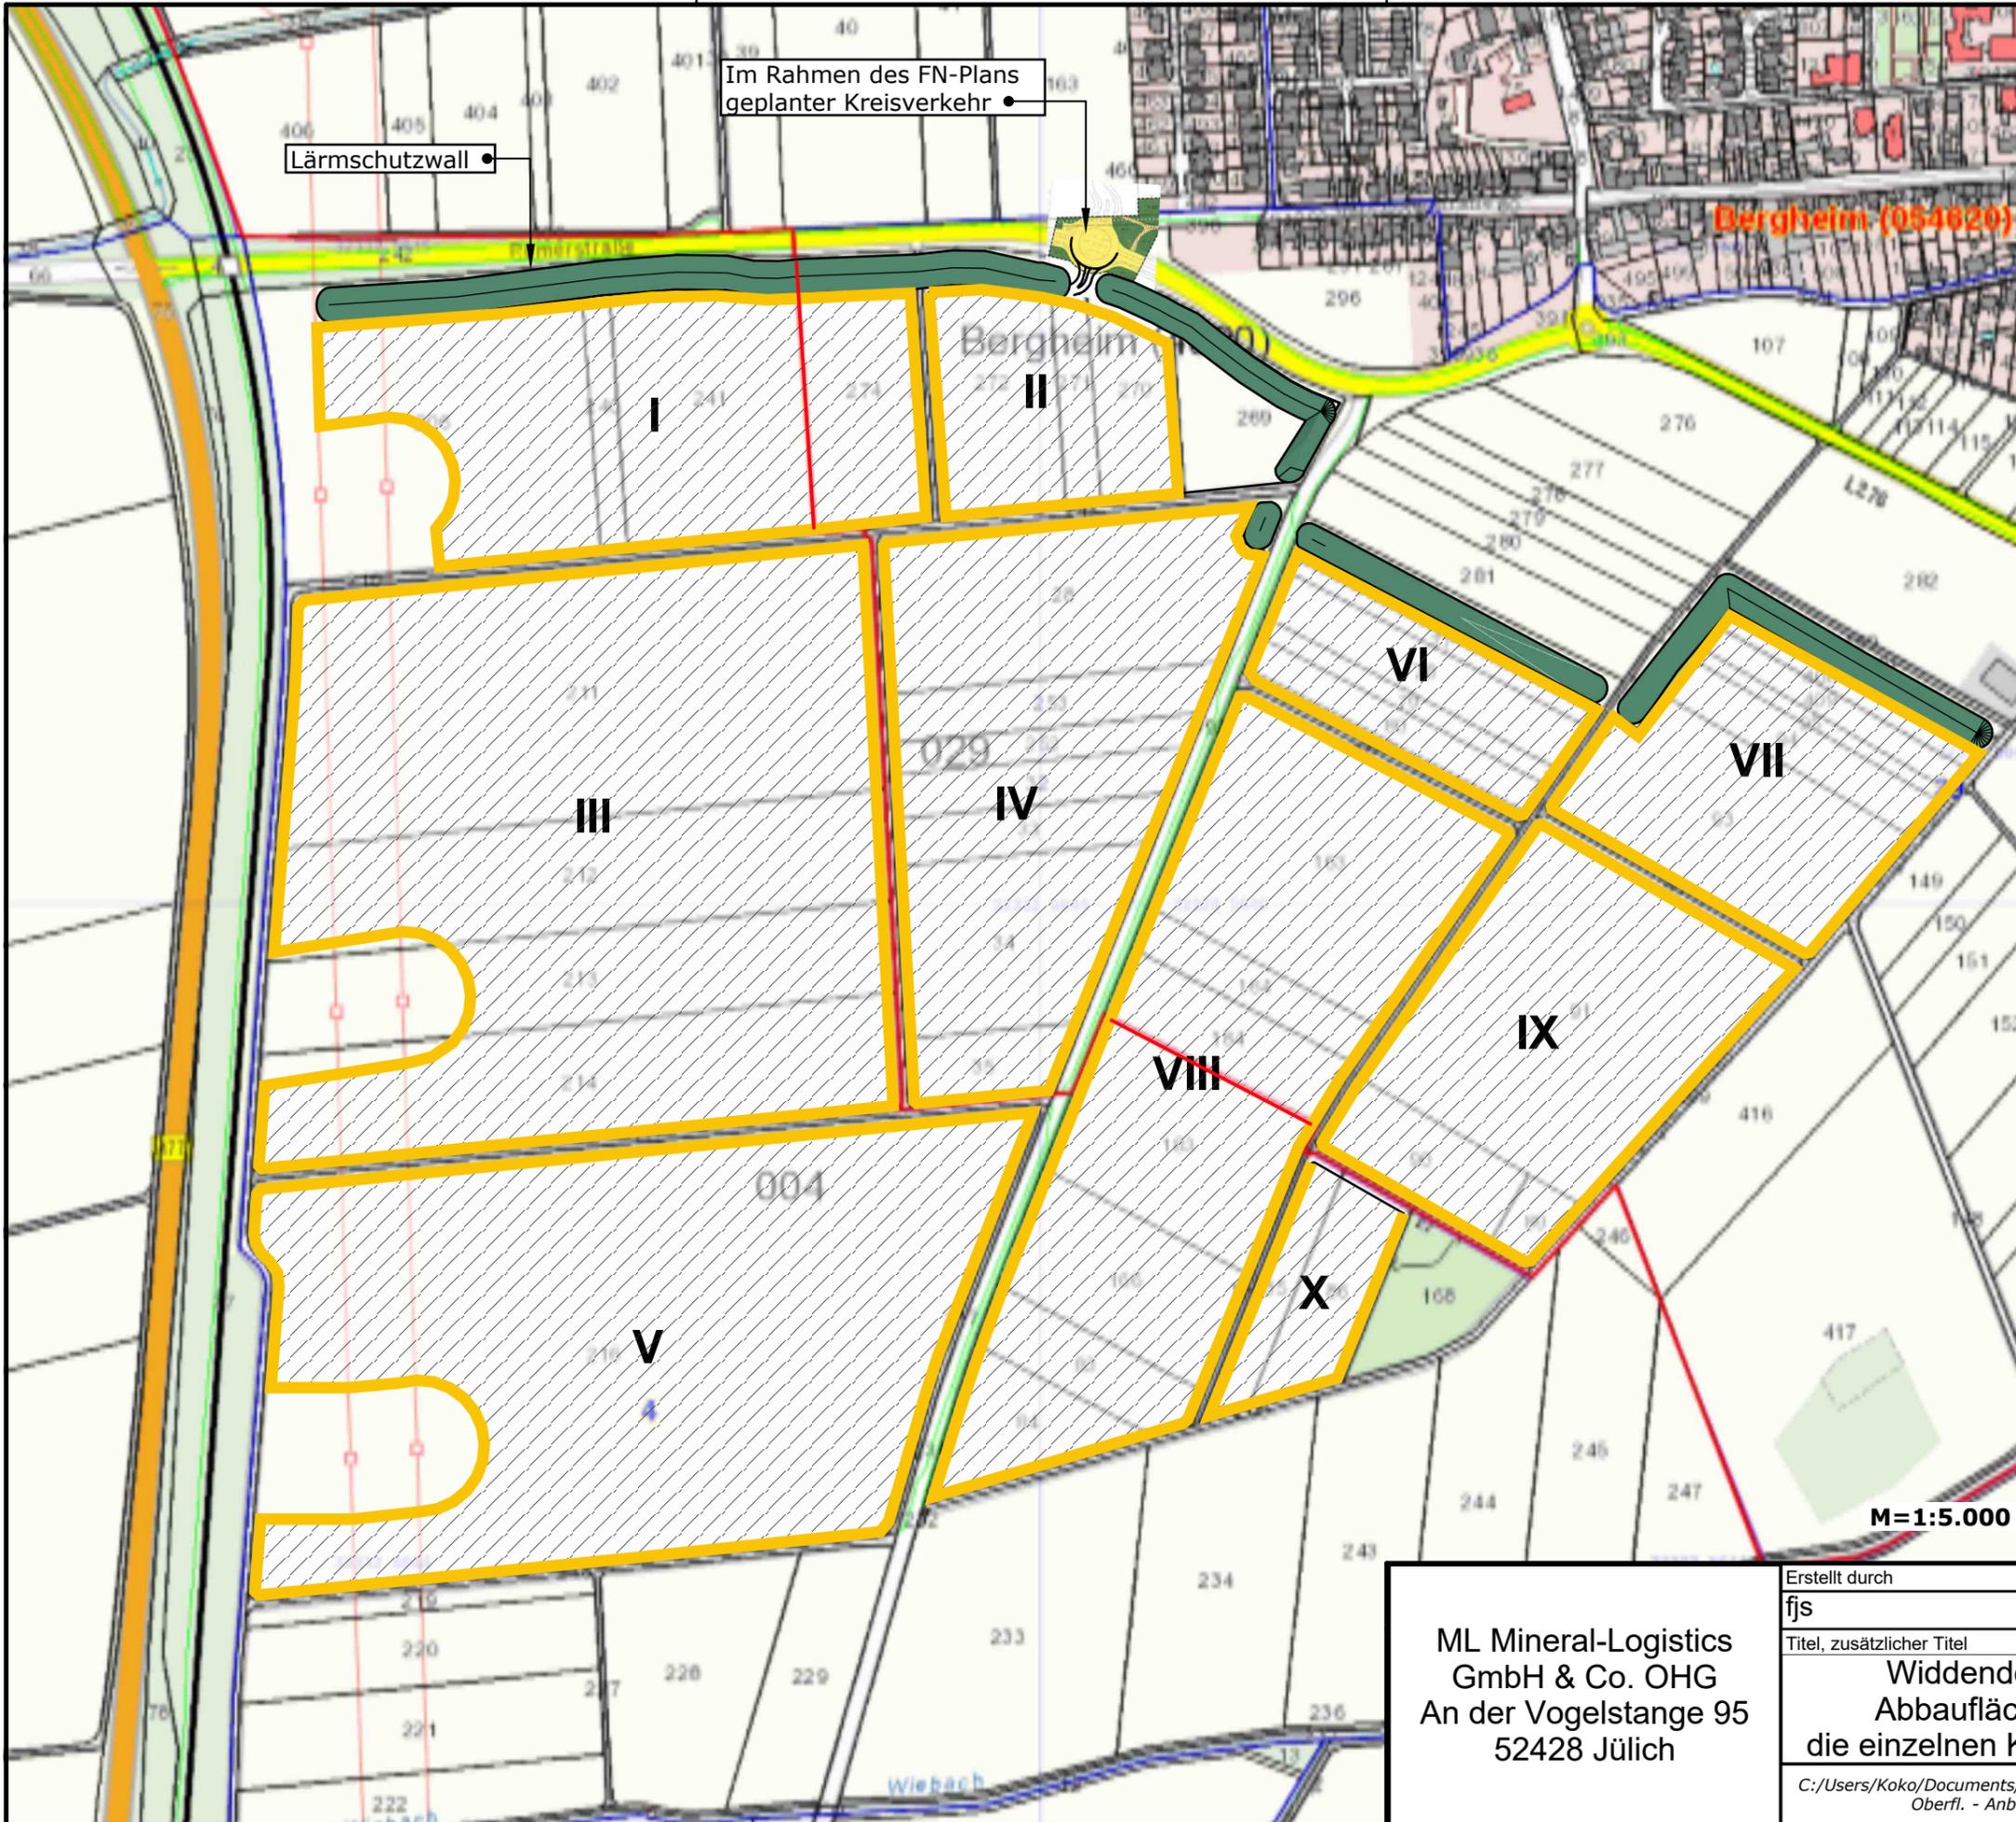


ABBAUFLÄCHEN:

Die einzelnen
Kiesfelder
I bis X

-  Lärmschutzwall
-  I bis X Abbaufächen/ Kiesfelder
-  Gemeindegrenze

ML Mineral-Logistics GmbH & Co. OHG An der Vogelstange 95 52428 Jülich	Erstellt durch	Genehmigt von	Sachnummer
	fjs	fjs	siehe Filename
	Titel, zusätzlicher Titel		A3 Maßstab M=1:5.000; M=1:10.000
	Widdendorf I Abbaufächen die einzelnen Kiesfelder		Ausgegeben: 26.08.2019 P - 2 Erhalten:
C:/Users/Koko/Documents/Projekte/Firma/KIES/Widdendorf I/EX-/2. Rev/EX - Flurst. Abgr. - Oberfl. - Anbindung - B- FN-Plan - Natur-Gew.Schutz - V4.layout			

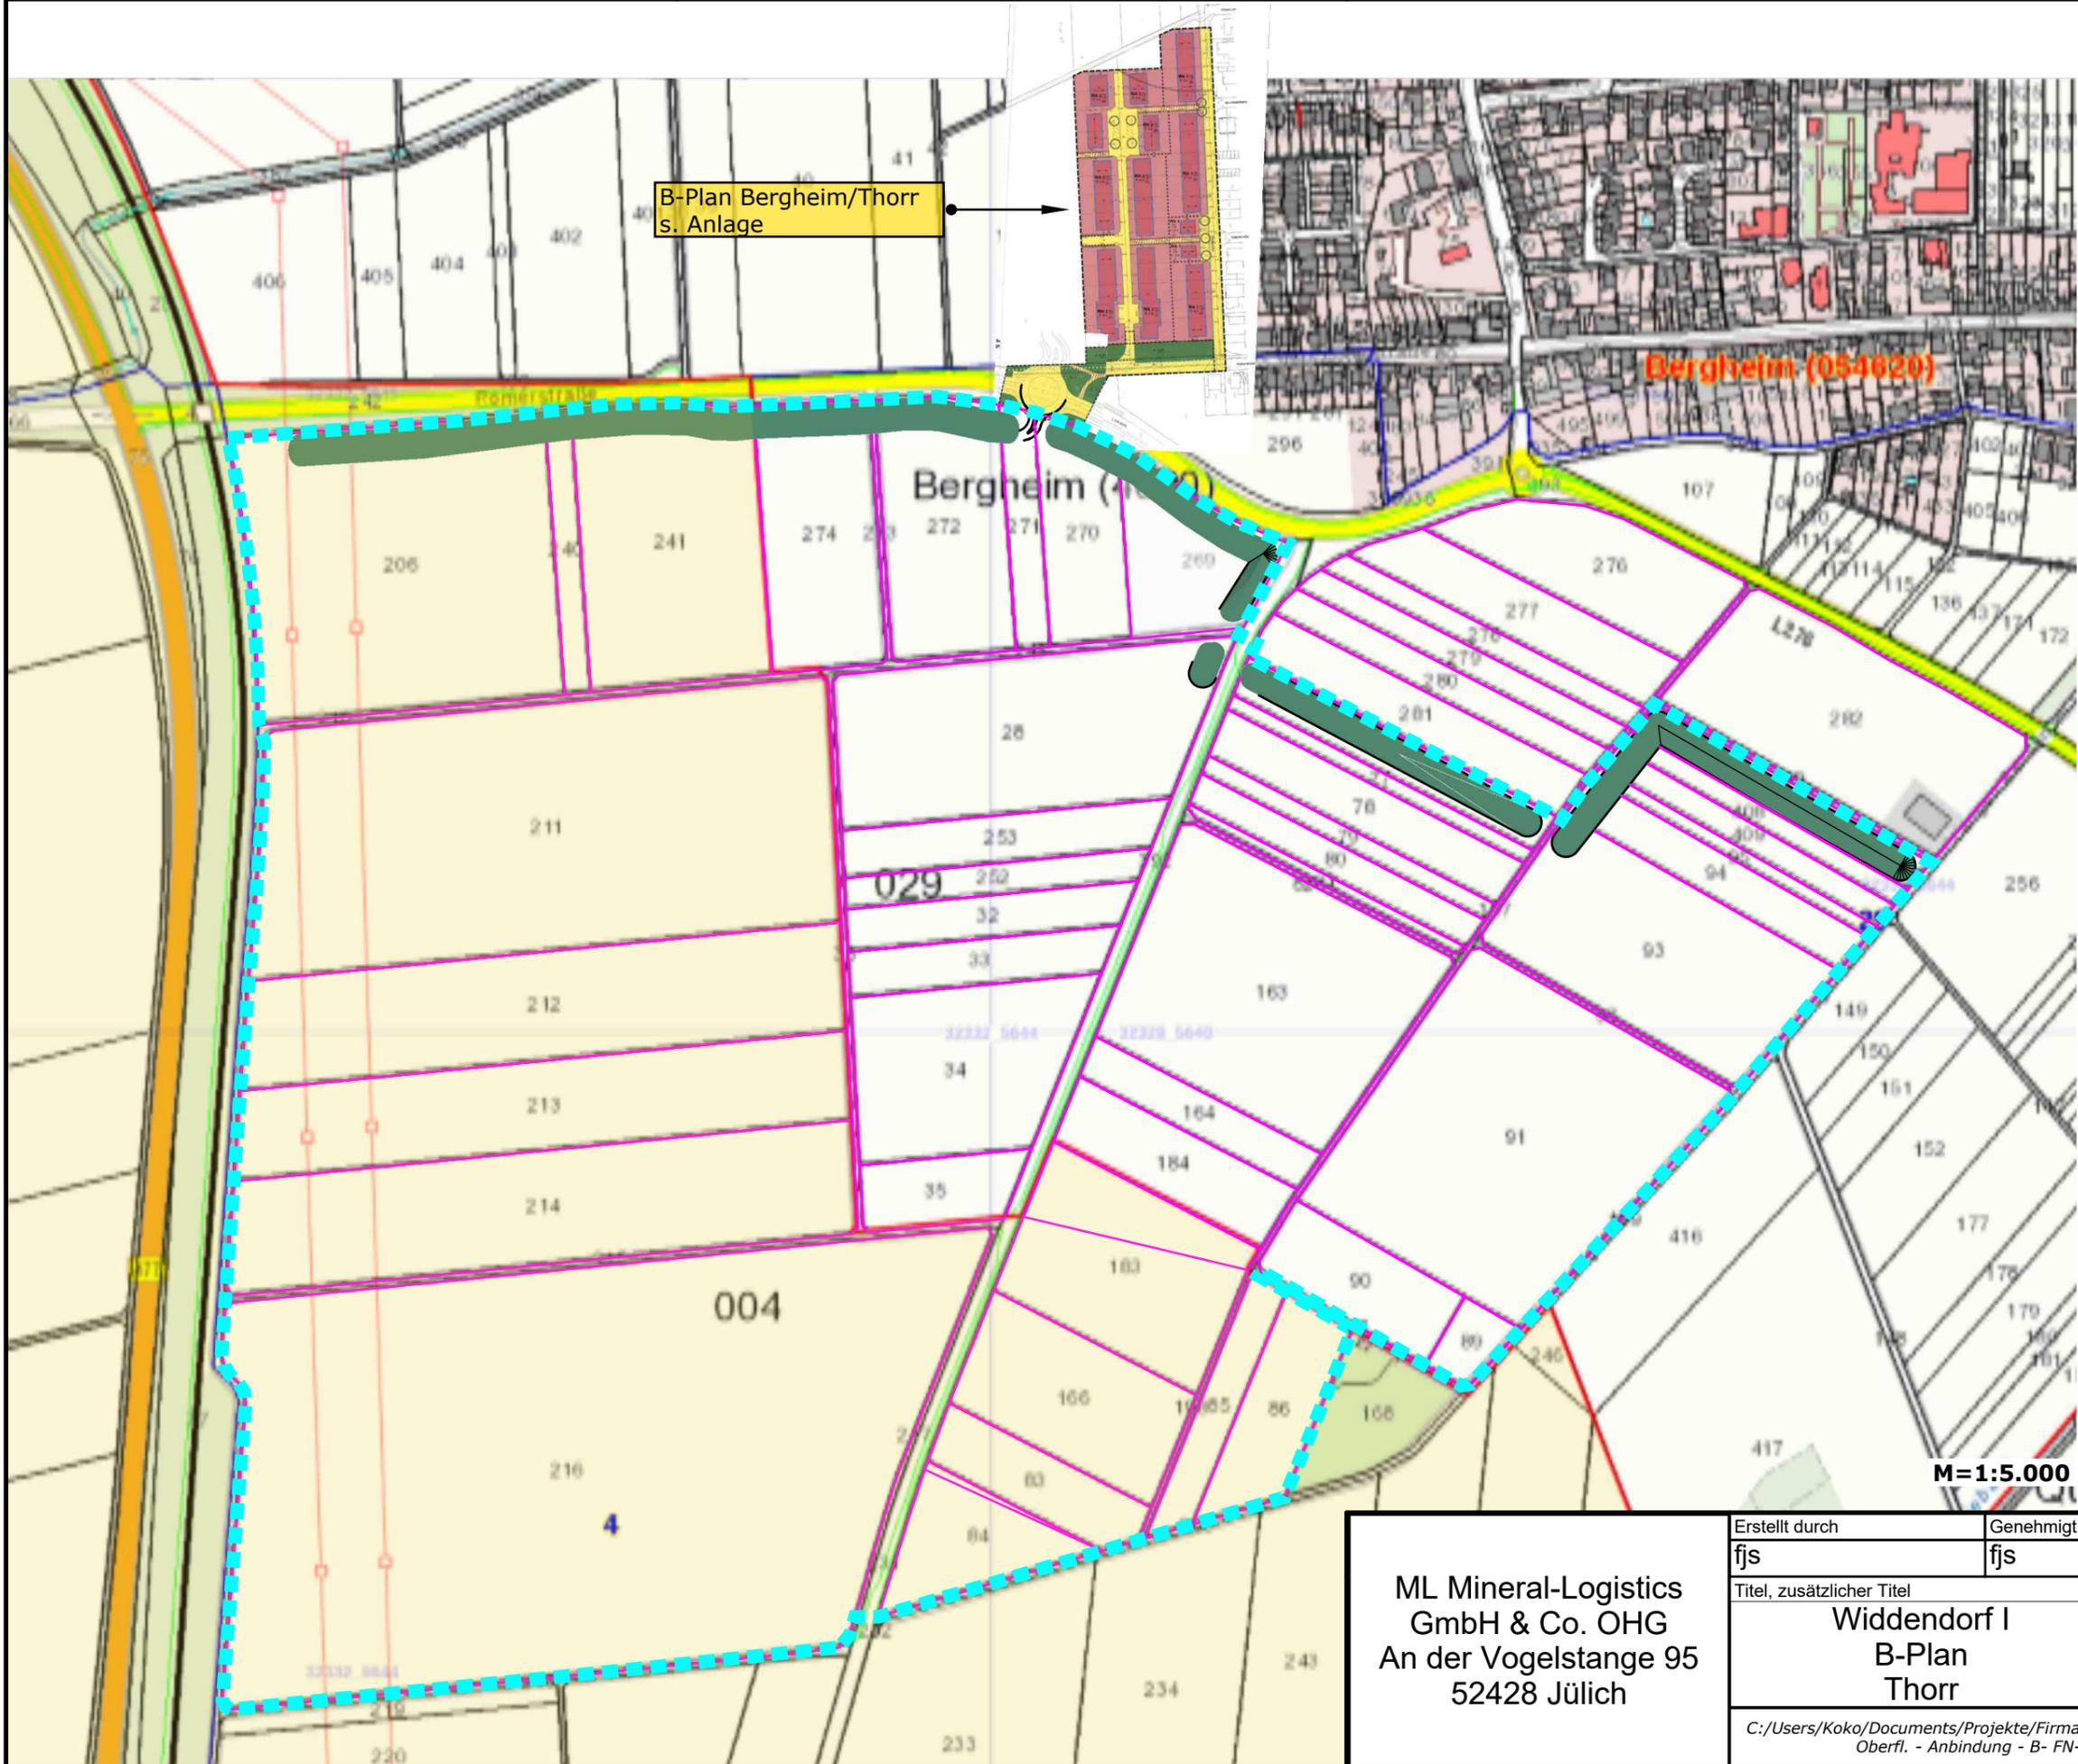

B-Plan Bergheim Nr. 248;

1. Änderung Anbindung Kreisel

-  Bereich Bergheim
-  Bereich Elsdorf
-  Kiesfelder im Vorhabensgebiet, die zu Bergheim gehören
-  Kiesfelder im Vorhabensgebiet, die zu Elsdorf gehören
-  Umring des Vorhabensgebiets*


M=1:5.000

*Öffentliche (Wirtschafts-) Wege gehören nicht zum Vorhabensgebiet.

ML Mineral-Logistics GmbH & Co. OHG An der Vogelstange 95 52428 Jülich	Erstellt durch	Genehmigt von	Sachnummer
	fjs	fjs	siehe Filename
	Titel, zusätzlicher Titel		A3 Maßstab M=1:5.000; M=1:10.000
	Widdendorf I B-Plan Thorr		Ausgegeben: 26.08.2019 P - 4 Erhalten:
C:/Users/Koko/Documents/Projekte/Firma/KIES/Widdendorf I/EX-/2. Rev/EX - Flurst. Abgr. - Oberfl. - Anbindung - B- FN-Plan - Natur-Gew.Schutz - V4.layout			

FN-Plan
Bergheim
Nr. 81

4. Änderung

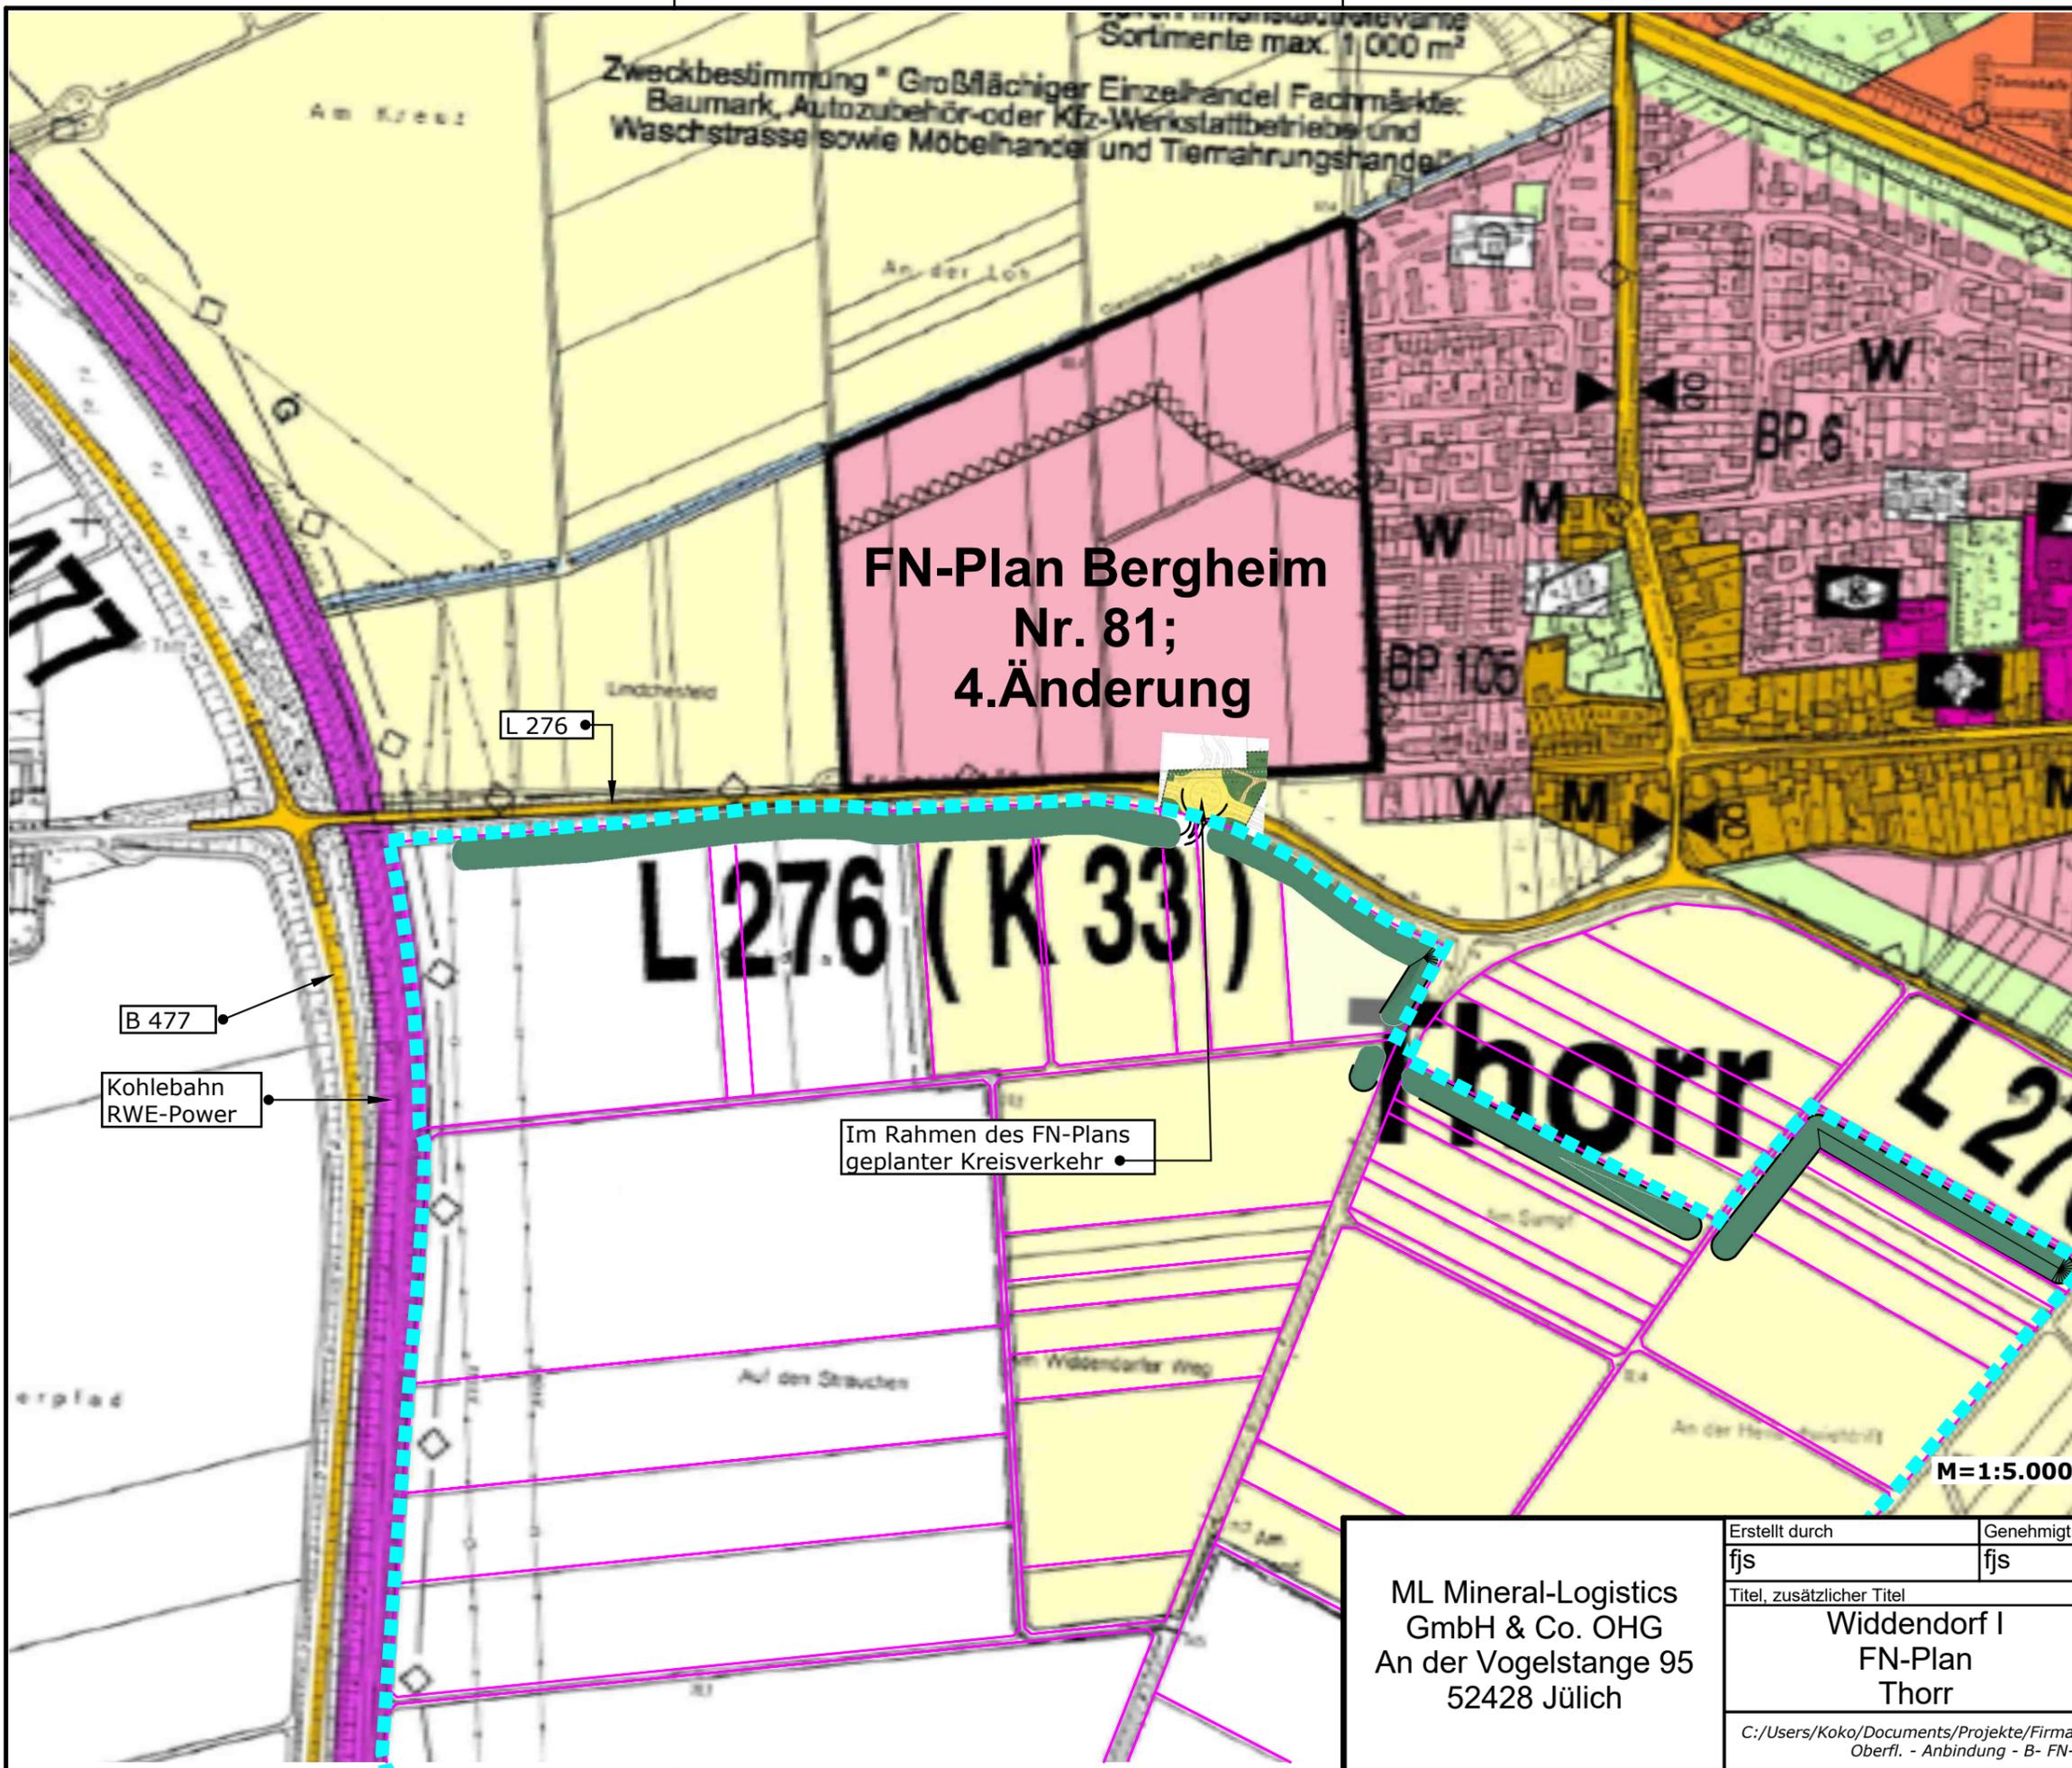


-  Bereich Bergheim
-  Lärmschutzwall
-  Umring des Vorhabensgebiets*

*Öffentliche (Wirtschafts-) Wege gehören nicht zum Vorhabensgebiet.

ML Mineral-Logistics GmbH & Co. OHG An der Vogelstange 95 52428 Jülich	Erstellt durch	Genehmigt von	Sachnummer
	fjs	fjs	siehe Filename
	Titel, zusätzlicher Titel		A3
	Widdendorf I FN-Plan Thorr		Maßstab M=1:5.000; M=1:10.000
Ausgegeben:		26.08.2019	P-3.1
Erhalten:			
C:/Users/Koko/Documents/Projekte/Firma/KIES/Widdendorf I/EX-/2. Rev/EX - Flurst. Abgr. - Oberfl. - Anbindung - B- FN-Plan - Natur-Gew.Schutz - V4.layout			

FN-Plan Stadt Elsdorf 4. Änderung

vom
26.02.2010

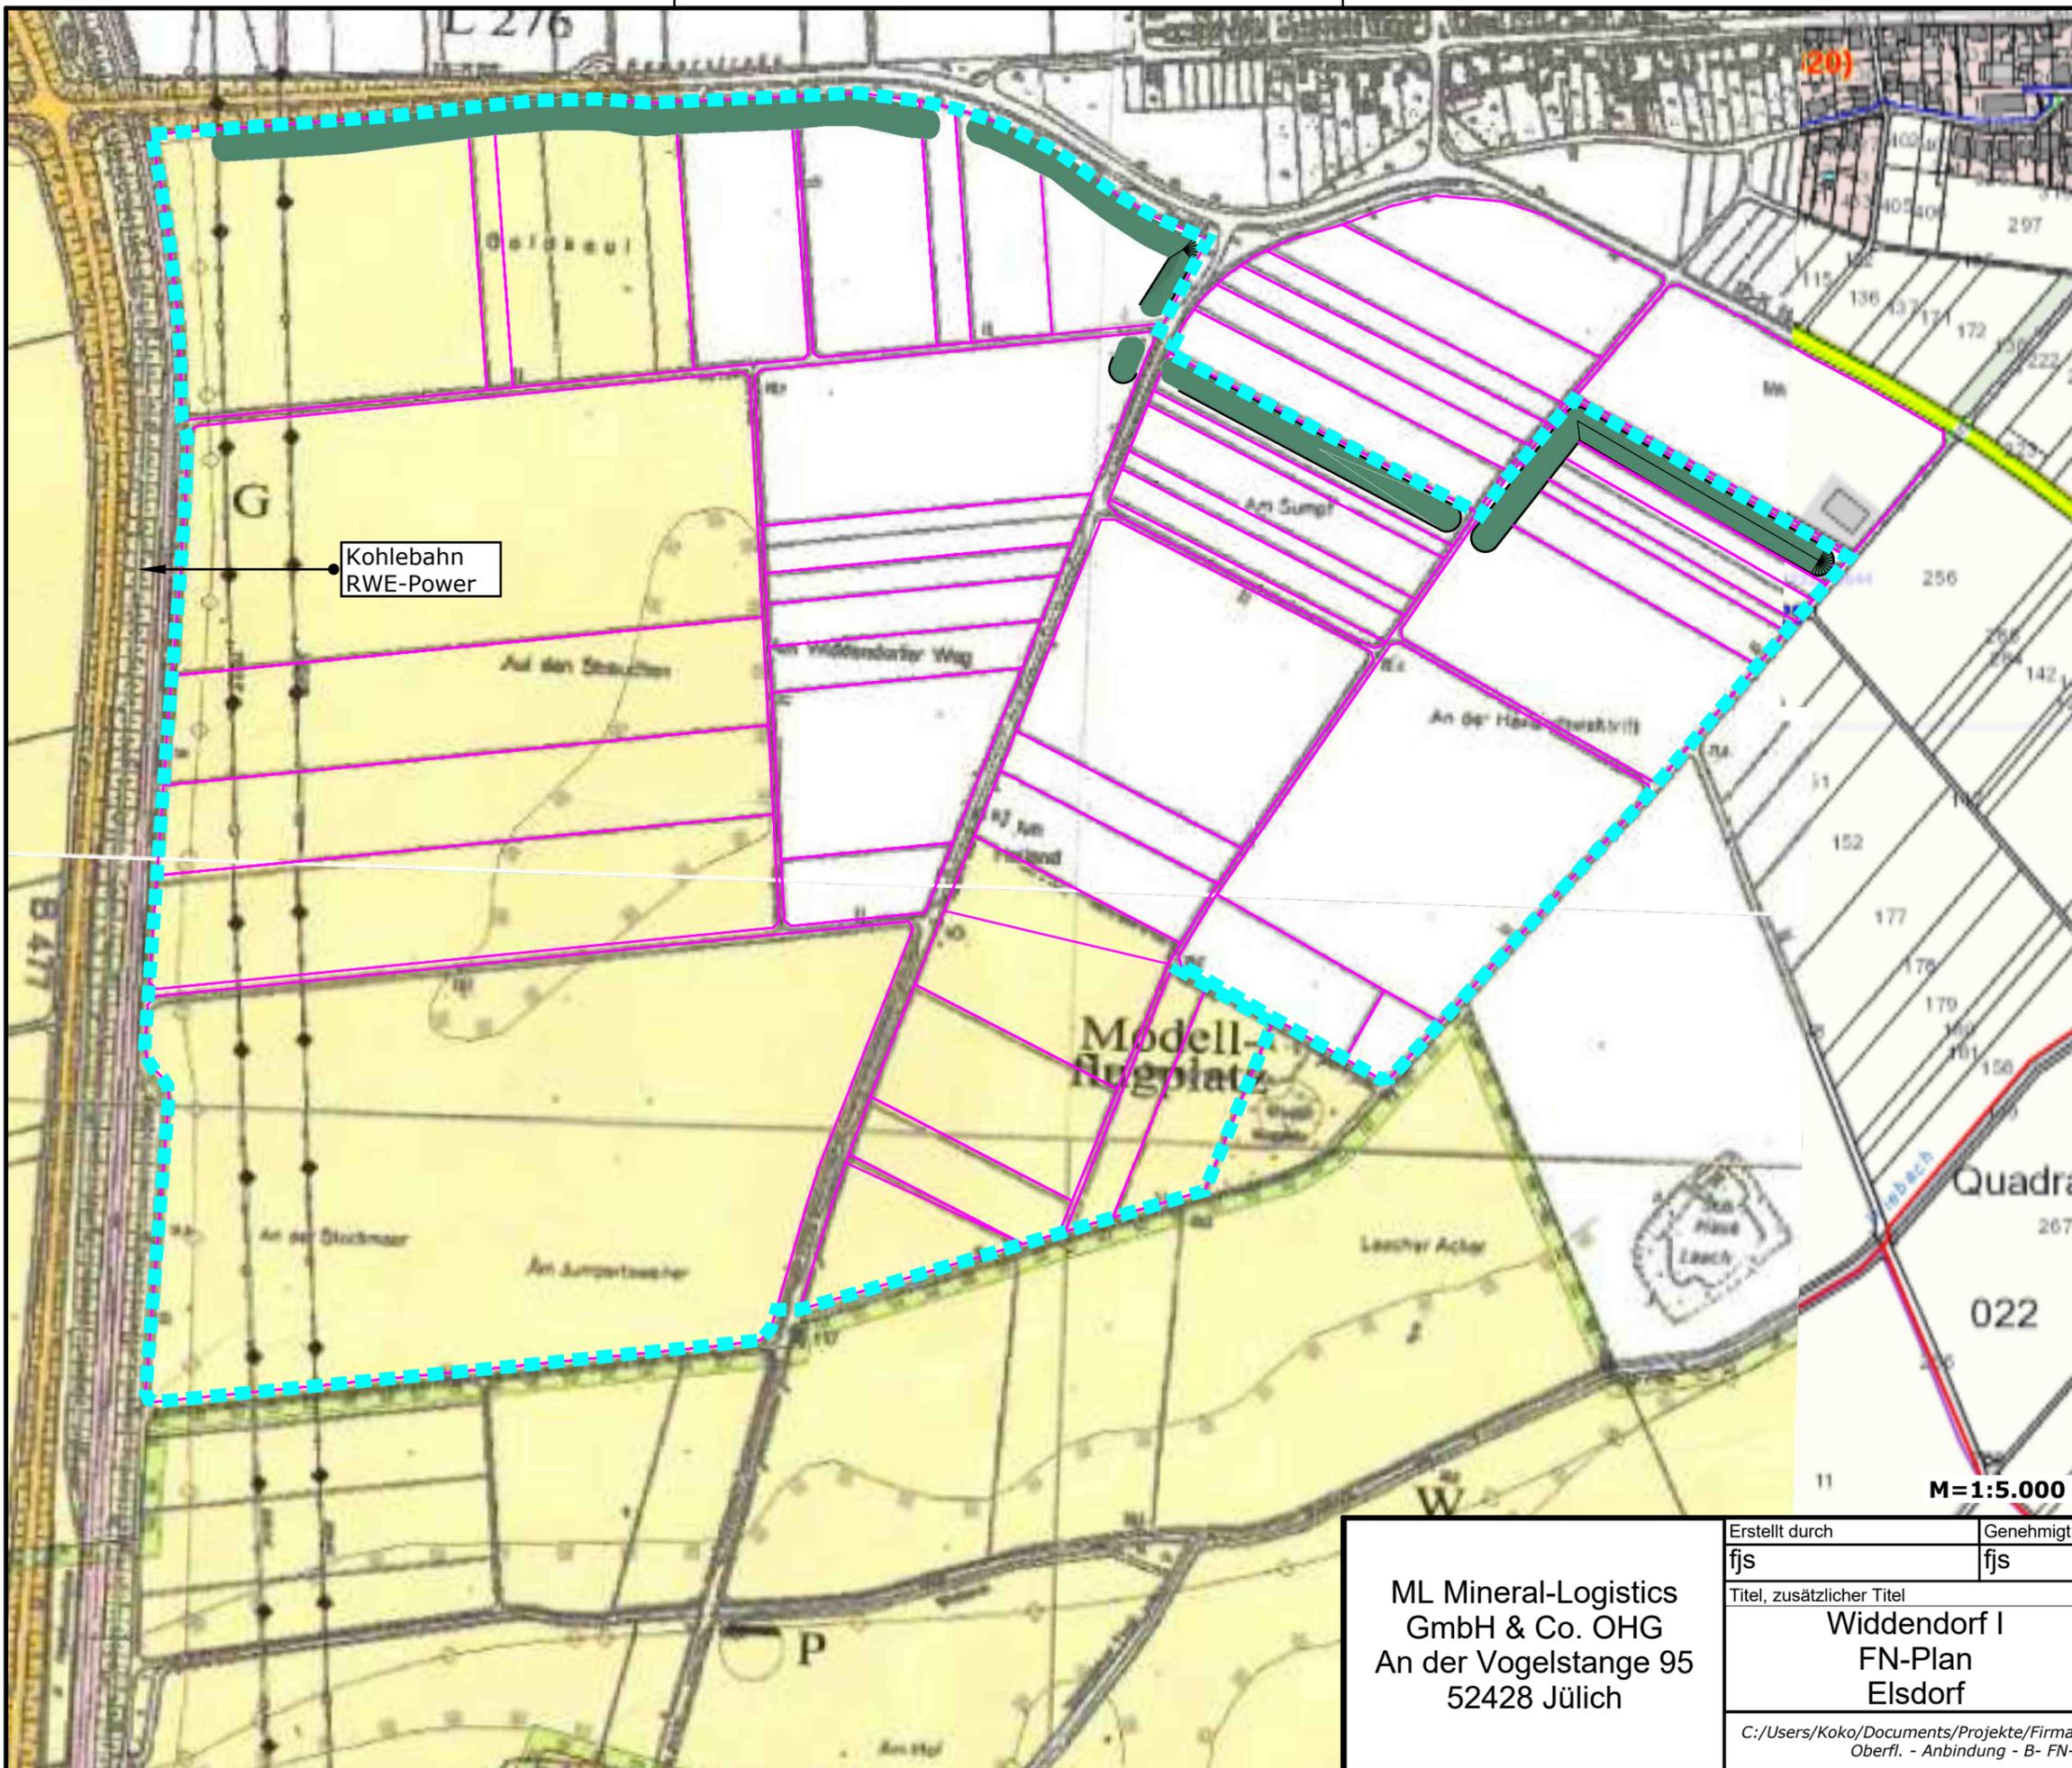


-  Besondere Gründungsmaßnahmen erforderlich
-  Kiesfelder im Vorhabensgebiet, die zu Bergheim gehören
-  Kiesfelder im Vorhabensgebiet, die zu Elsdorf gehören
-  Umring des Vorhabensgebiets*

*Öffentliche (Wirtschafts-) Wege gehören nicht zum Vorhabensgebiet.

M=1:5.000

ML Mineral-Logistics GmbH & Co. OHG An der Vogelstange 95 52428 Jülich	Erstellt durch	Genehmigt von	Sachnummer
	fjs	fjs	siehe Filename
	Titel, zusätzlicher Titel		A3 Maßstab M=1:5.000; M=1:10.000
	Widdendorf I FN-Plan Elsdorf		Ausgegeben: 26.08.2019 P-3.2 Erhalten:
C:/Users/Koko/Documents/Projekte/Firma/KIES/Widdendorf I/EX-/2. Rev/EX - Flurst. Abgr.-Oberfl. - Anbindung - B- FN-Plan - Natur-Gew.Schutz - V4.layout			

Natur- und Gewässerschutz

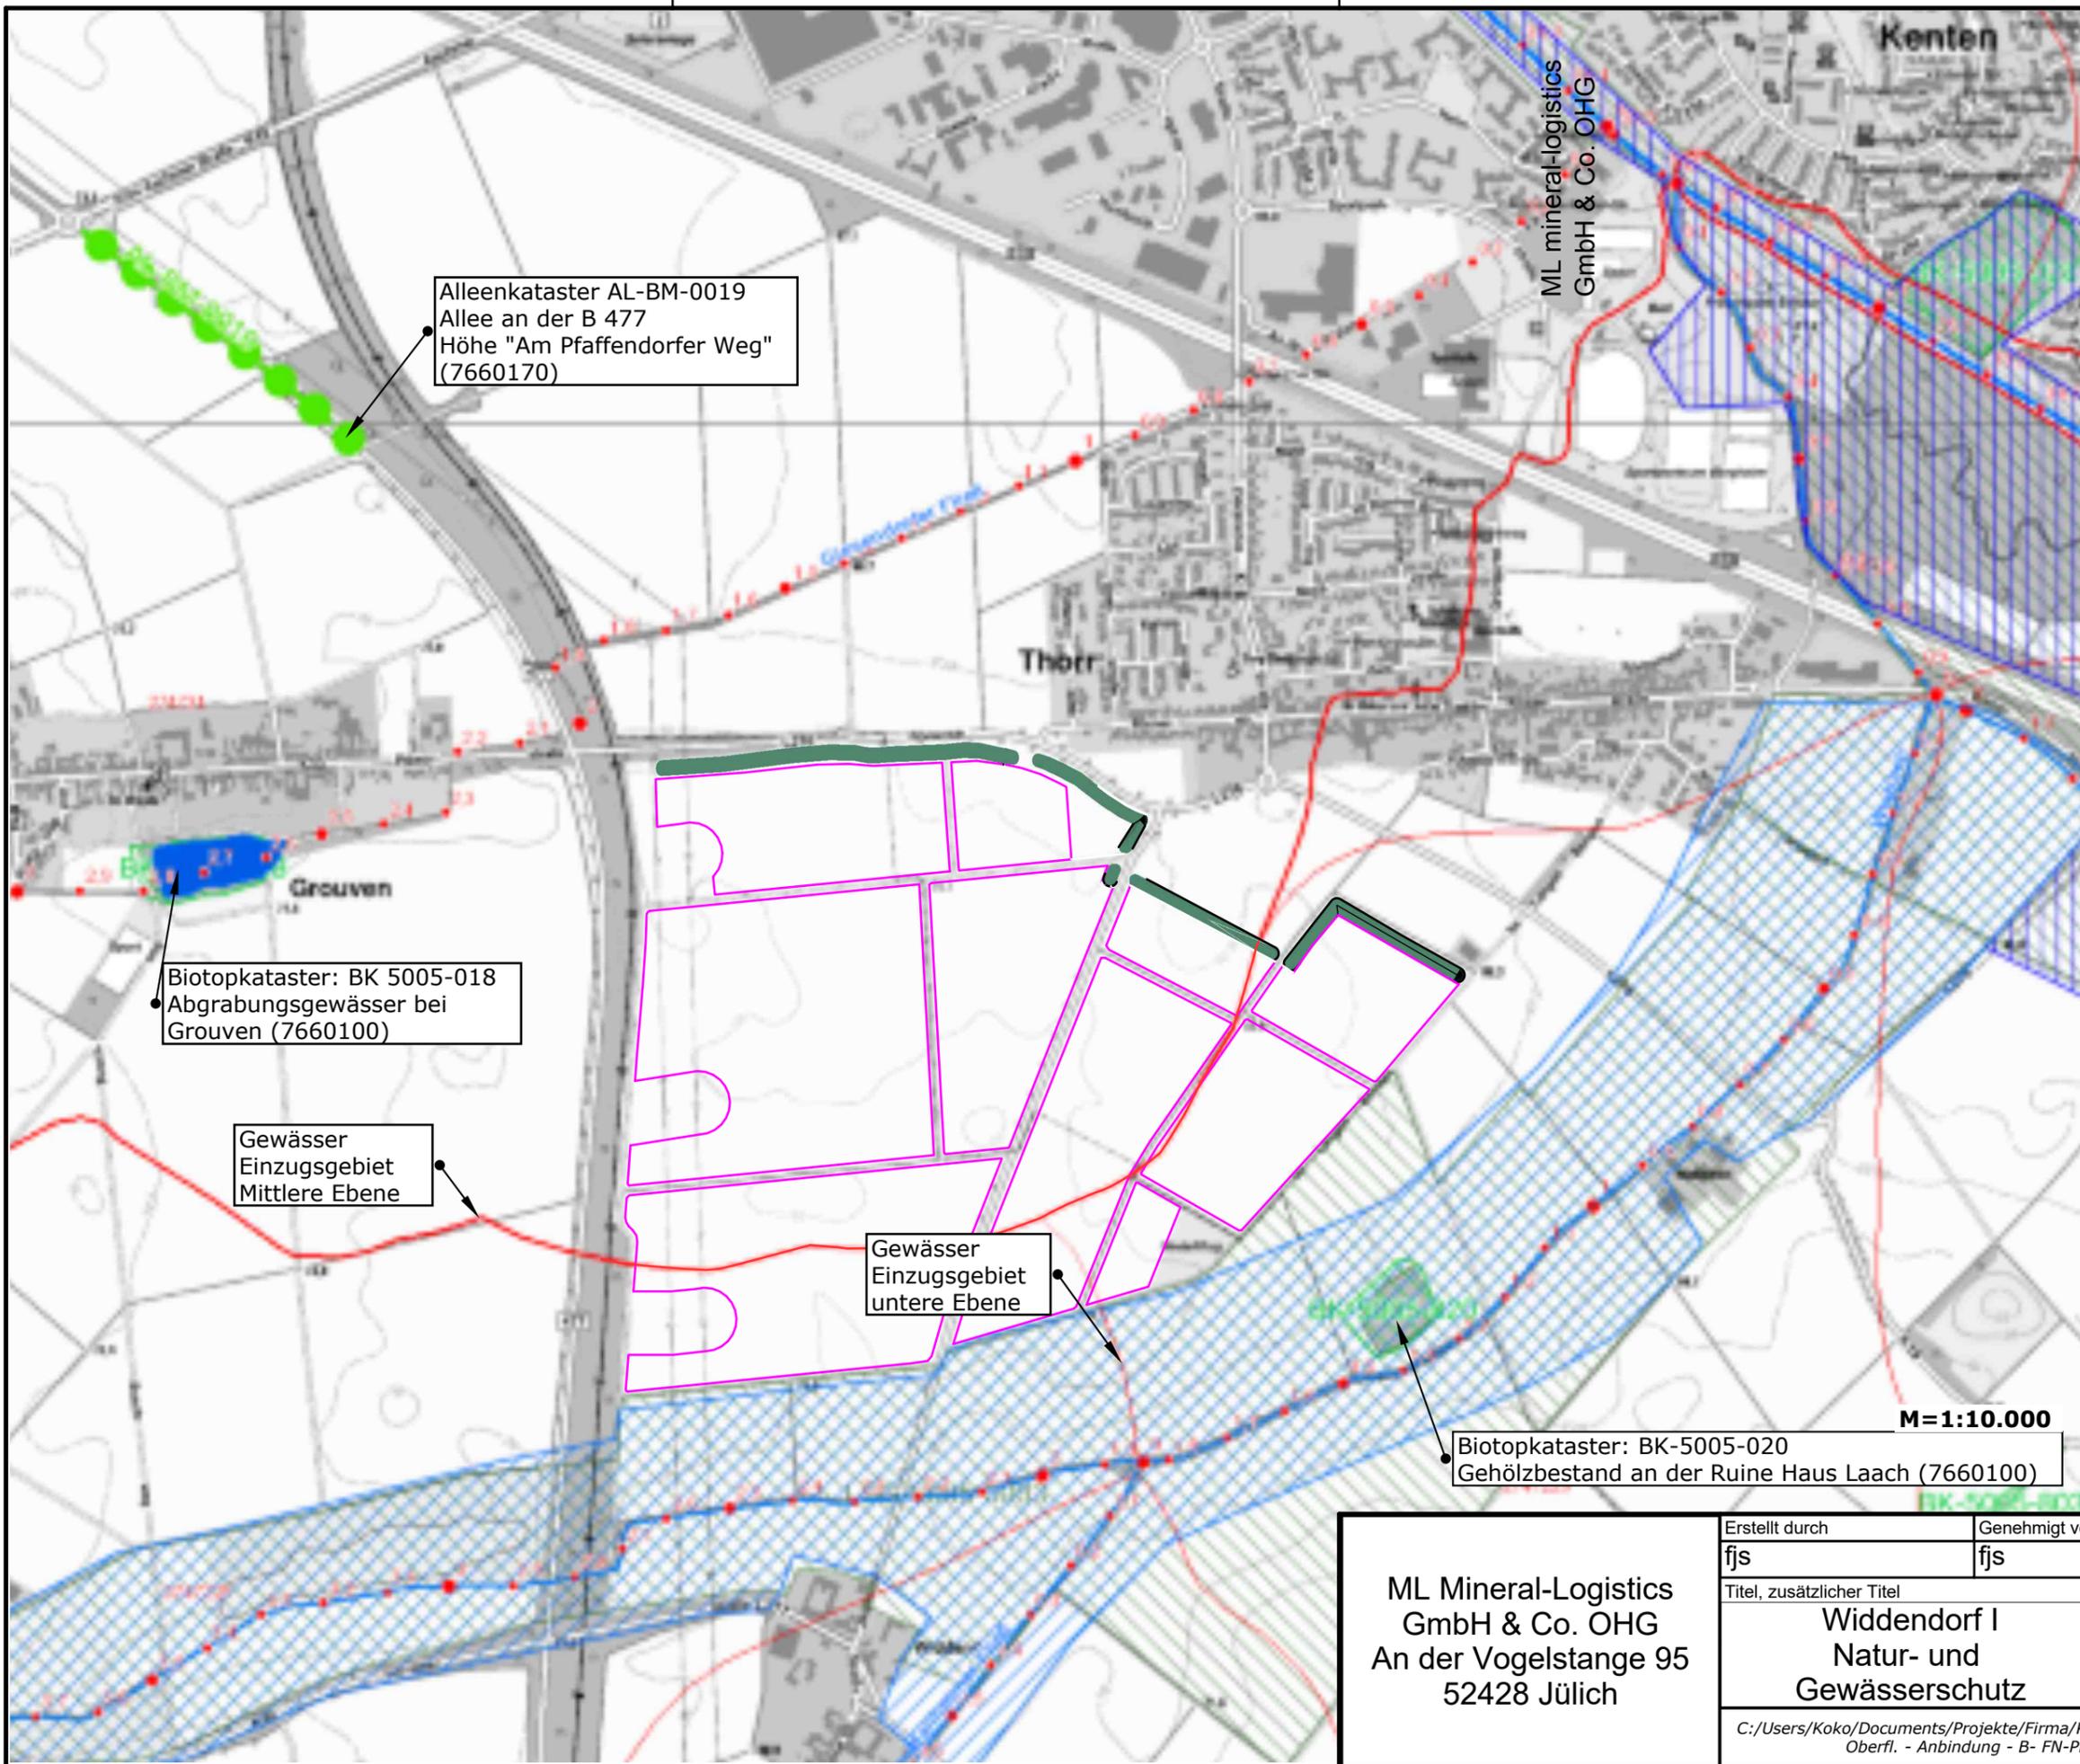

-  Allee an der B 477
-  Biotopverbund
-  Landschaftsschutzgebiet
-  Einzugsbereich Wiebach
-  Kiesfelder I - X
-  Lärmschutzwand

M=1:10.000

ML Mineral-Logistics GmbH & Co. OHG An der Vogelstange 95 52428 Jülich	Erstellt durch	Genehmigt von	Sachnummer
	fjs	fjs	siehe Filename
	Titel, zusätzlicher Titel		A3 Maßstab M=1:5.000; M=1:10.000
	Widdendorf I Natur- und Gewässerschutz		Ausgegeben: 26.08.2019 Erhalten: P - 5
<small>C:/Users/Koko/Documents/Projekte/Firma/KIES/Widdendorf I/EX-/2. Rev/EX - Flurst. Abgr.- Oberfl. - Anbindung - B- FN-Plan - Natur-Gew.Schutz - V4.layout</small>			