

LKW-Trasse 1

Achse 20

ohne Ausrundung
km 0+026.284
h TS = 159.162 m

H = 900.000 m
T = 10.574 m
f = 0.062 m
km 0+205.578
h TS = 160.237 m

H = 600.000 m
T = 7.500 m
f = 0.047 m
km 0+235.406
h TS = 159.715 m

ohne Ausrundung
km 0+251.353
h TS = 159.835 m

ohne Ausrundung
km 0+268.144
h TS = 160.029 m

Zufahrt Wirtschaftshof

Achse 90

H = 290.000 m
T = 5.075 m
f = 0.044 m
km 0+031.508
h TS = 159.592 m






H = 165.000 m
T = 5.046 m
f = 0.077 m
km 0+015.105
h TS = 158.854 m

ohne Ausrundung
km 0+040.000
h TS = 159.558 m

ohne Ausrundung
km 0+036.608
h TS = 159.643 m

ohne Ausrundung
km 0+000.000
h TS = 159.098 m

Achsübersicht

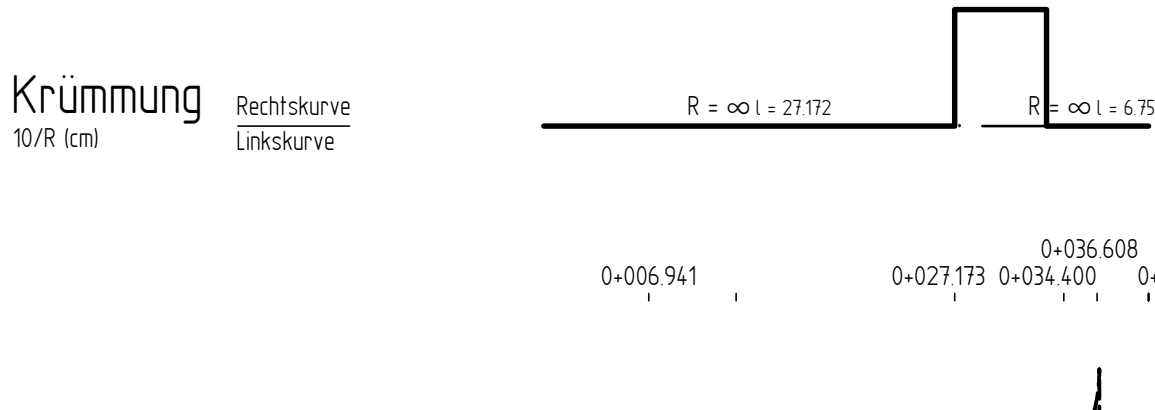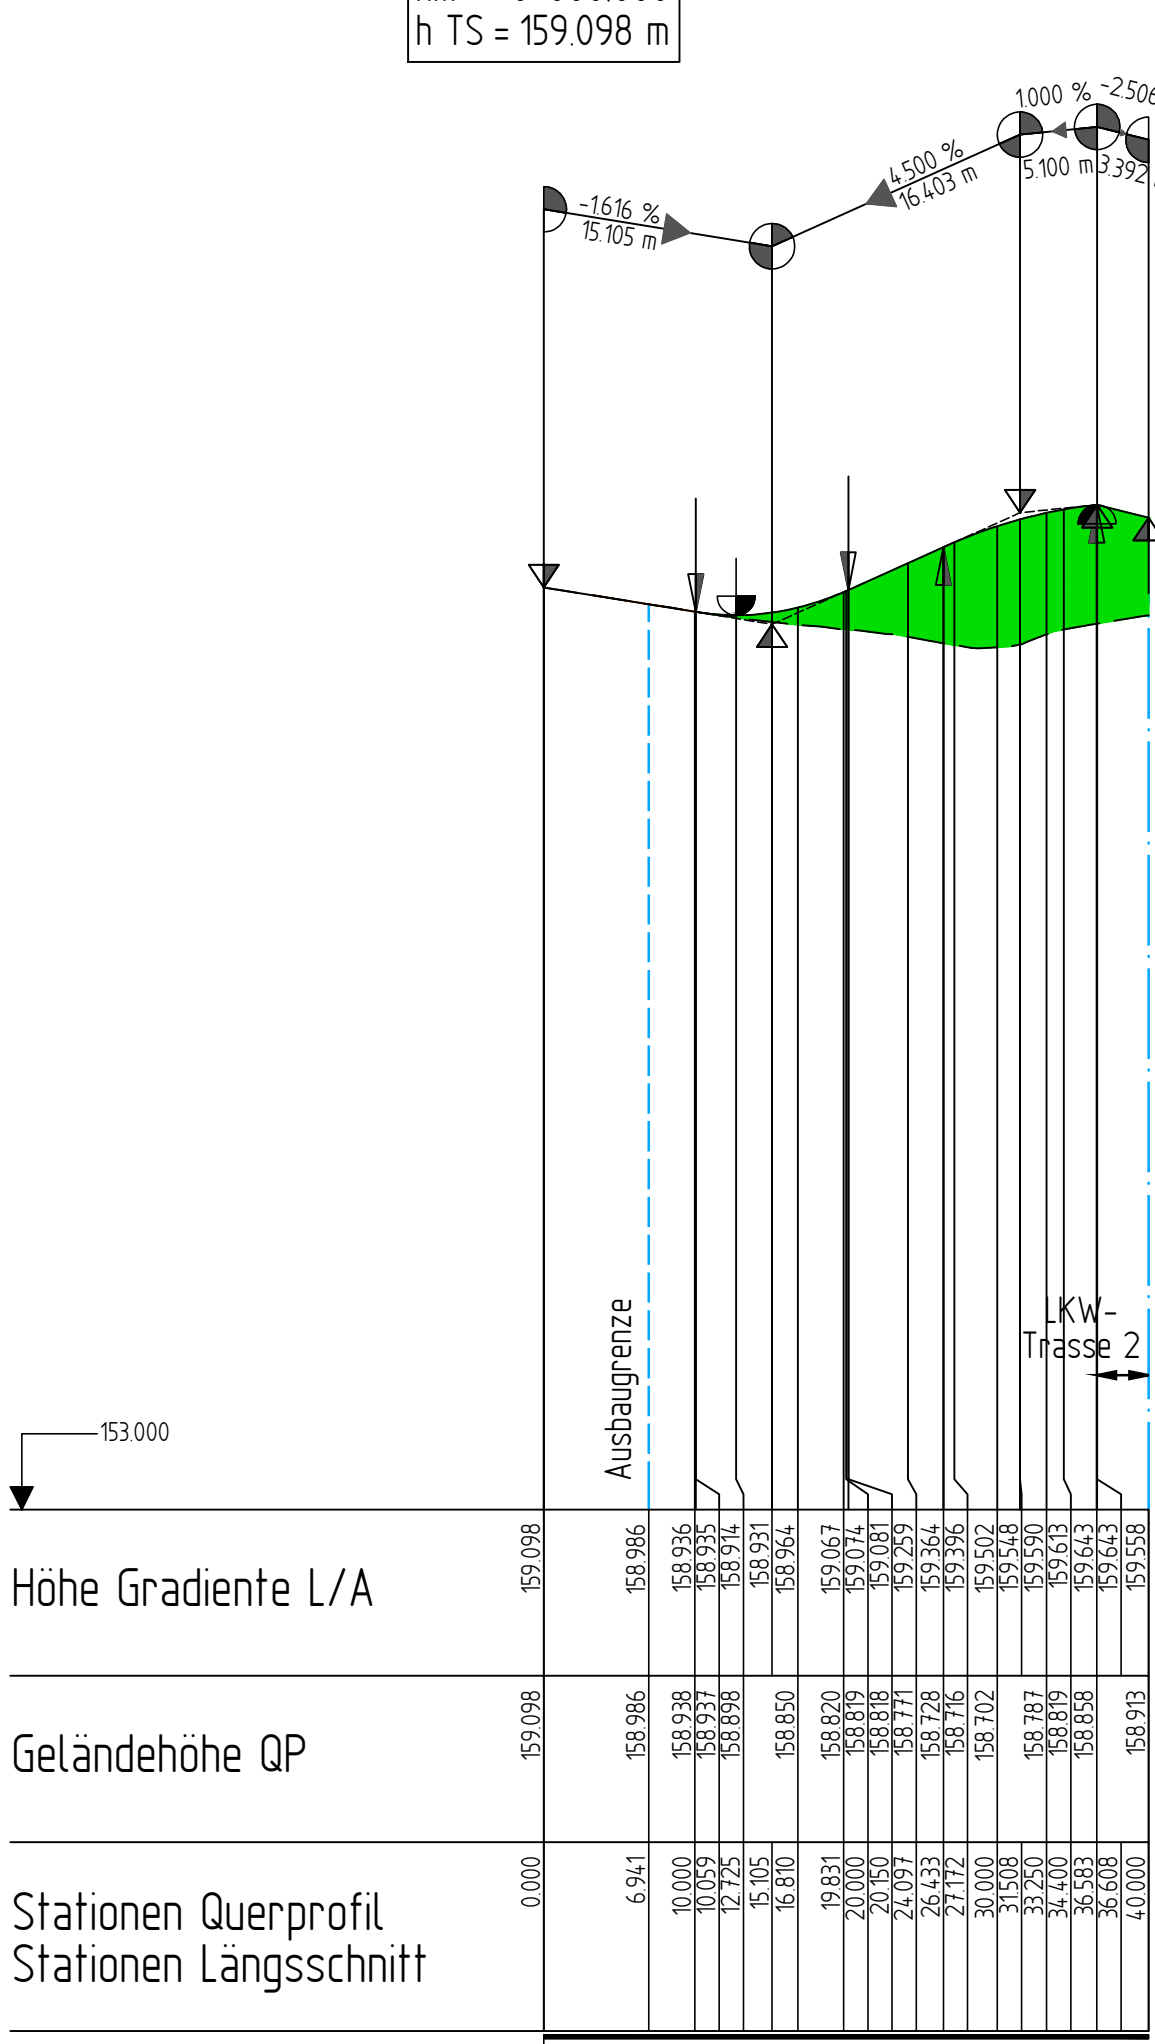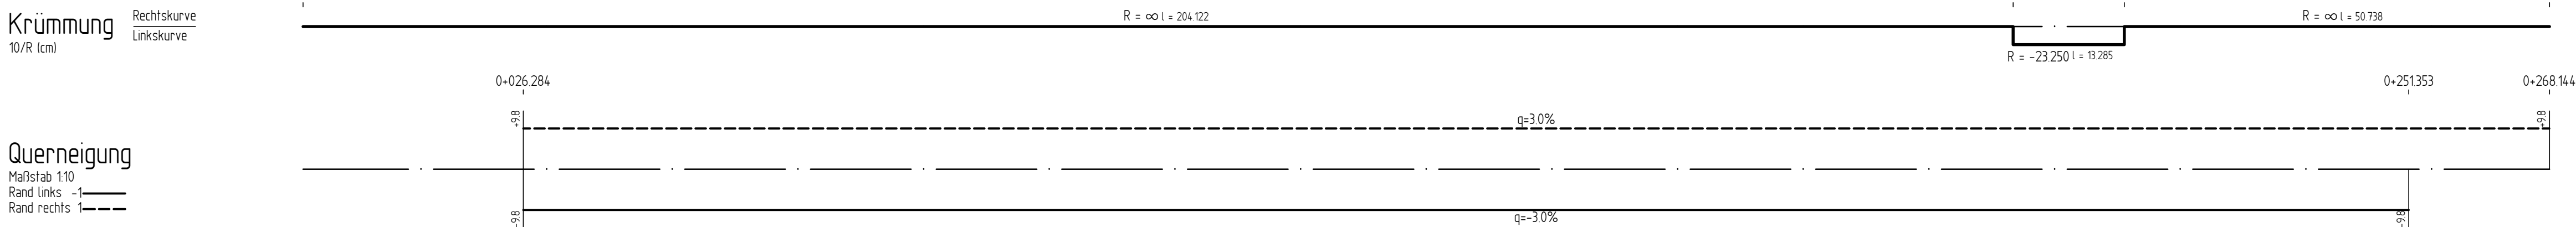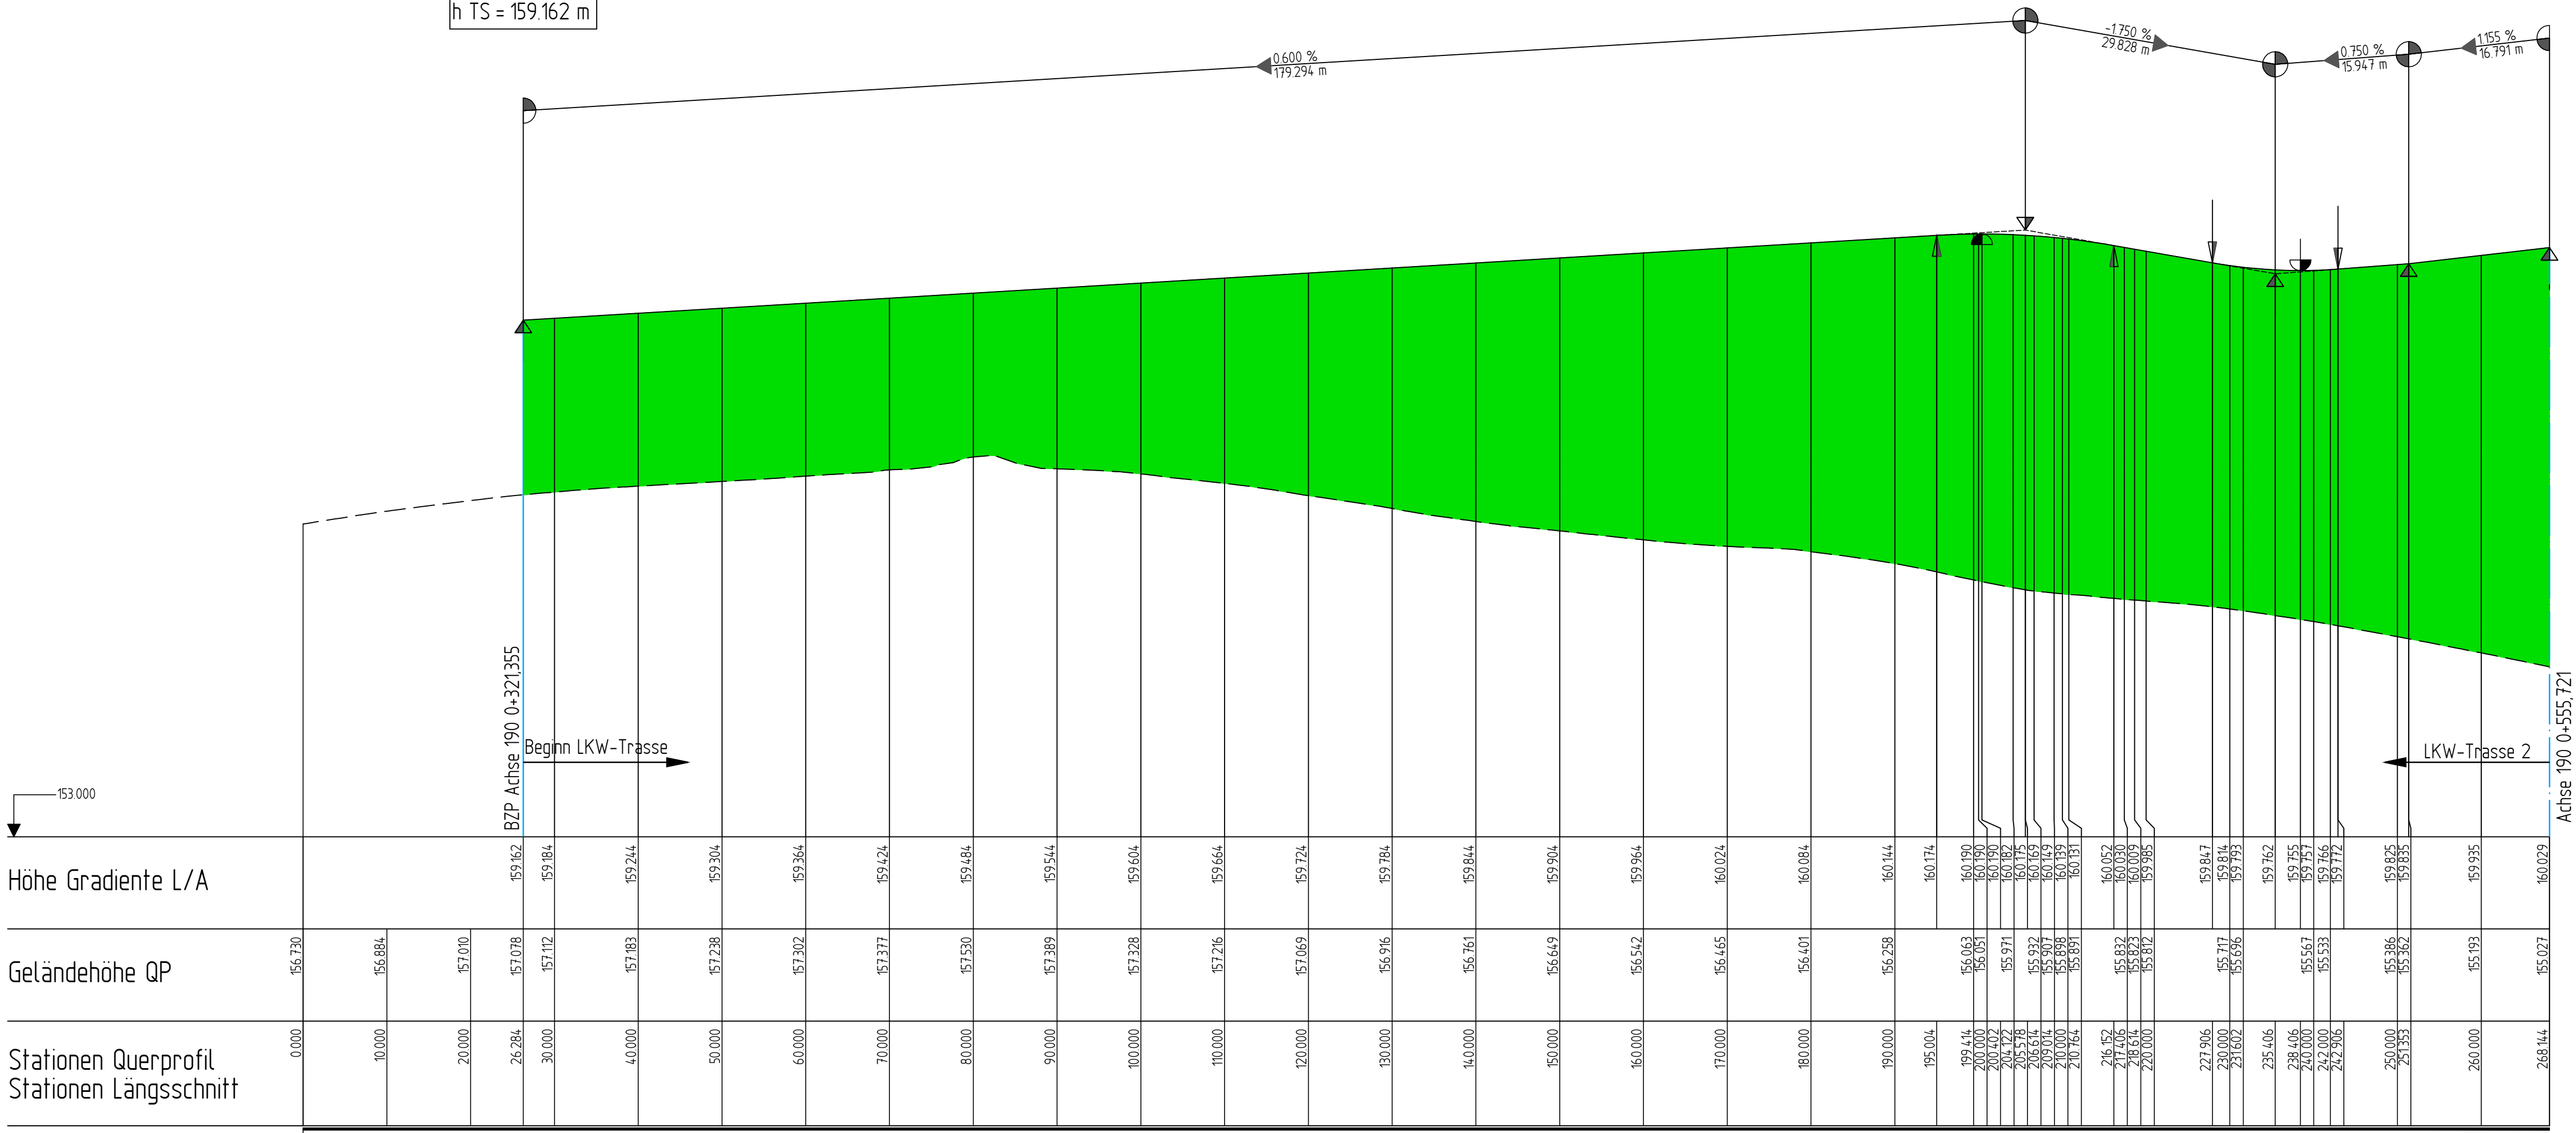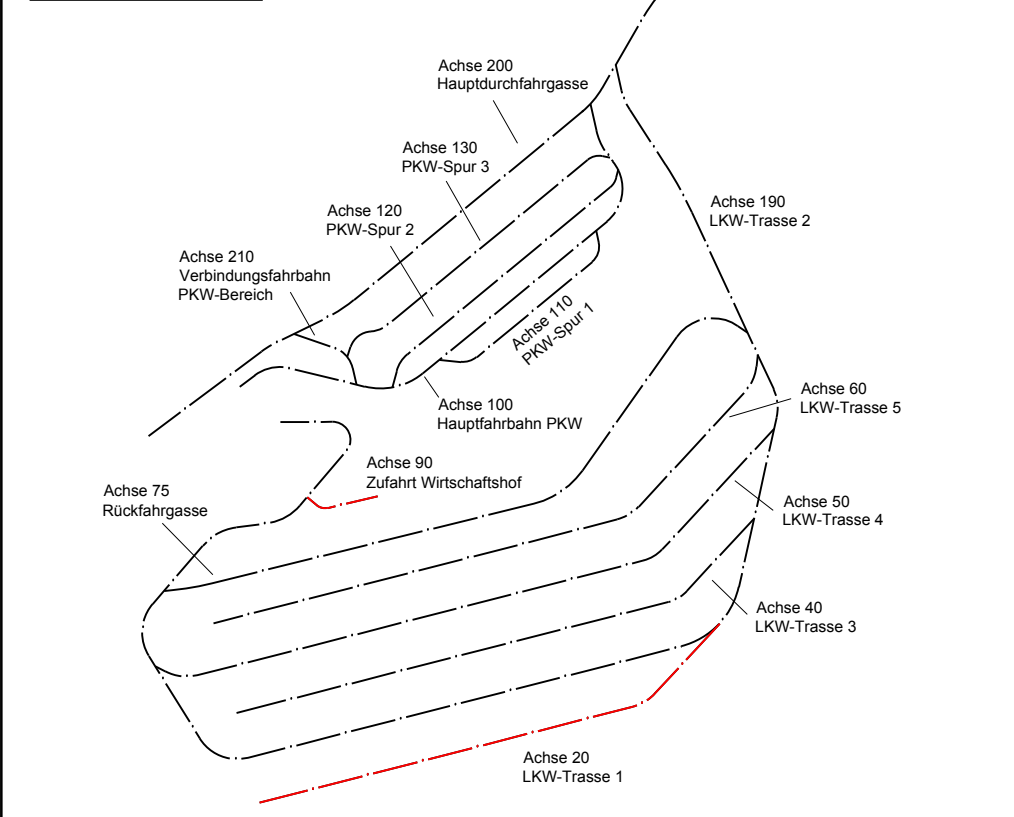

Satzungsgemäß ausgelegen
in der Zeit vom _____
bis _____
in der Gemeinde _____

Zeit und Ort der Auslegung sind
rechtzeitig vor Beginn der Auslegung
ortsüblich bekannt gemacht worden.

Gemeinde: _____
(Dienststempel)

(Unterschrift)

Lagestatus: ETRS 89 Höhenstatus: DHN 92

BRECHTEFELD & NAFE		Datum	Zeichen
bearbeitet	11/2018	Bob	
gezeichnet	11/2018	Ste	
geprüft	11/2018	Poi	
Dateiname: 162254_LS.dwg			

DEGES		im Auftrag des Landes Nordrhein-Westfalen
Deutsche Einheit Fernstraßenplanungs- und -bau GmbH		
Kontakt DEGES: T.: 0211/913491-10, Fax: 0211/913491-40		

Nr.	Art der Änderung	Datum	Zeichen

FESTSTELLUNGSENTWURF

Ministerium für Verkehr des Landes Nordrhein-Westfalen	Unterlage / Blatt-Nr.: 6 / 1
Straße: A1 AS Schwerte NK 4511033A Stat. 332+712 - AK Dortmund/Unna NK 4411094A Stat. 332+249	Höhenplan Achse 20, Achse 90
PROJIS-Nr.:	Maßstab: 1 : 500/50

Um- und Ausbau der Tank- und Rastanlage Lichtendorf Süd

Aufgestellt:

Düsseldorf, den 28.01.2019 gez. Najara

I:\PROJEKTE\2016\162254\01.dwg 162254_LS.dwg Layout: LS-A20-A90