

LKW-Trasse 3
Achse 40

ohne Ausrundung
km 0+011008
h TS = 158.185 m


H = 3000.000 m
T = 13.500 m
f = 0.030 m
km 0+260.502
h TS = 159.682 m

H = 600.000 m
T = 8.250 m
f = 0.057 m
km 0+284.873
h TS = 160.048 m

ohne Ausrundung
km 0+299.784
h TS = 159.789 m

ohne Ausrundung
km 0+293.343
h TS = 159.942 m

Achsübersicht

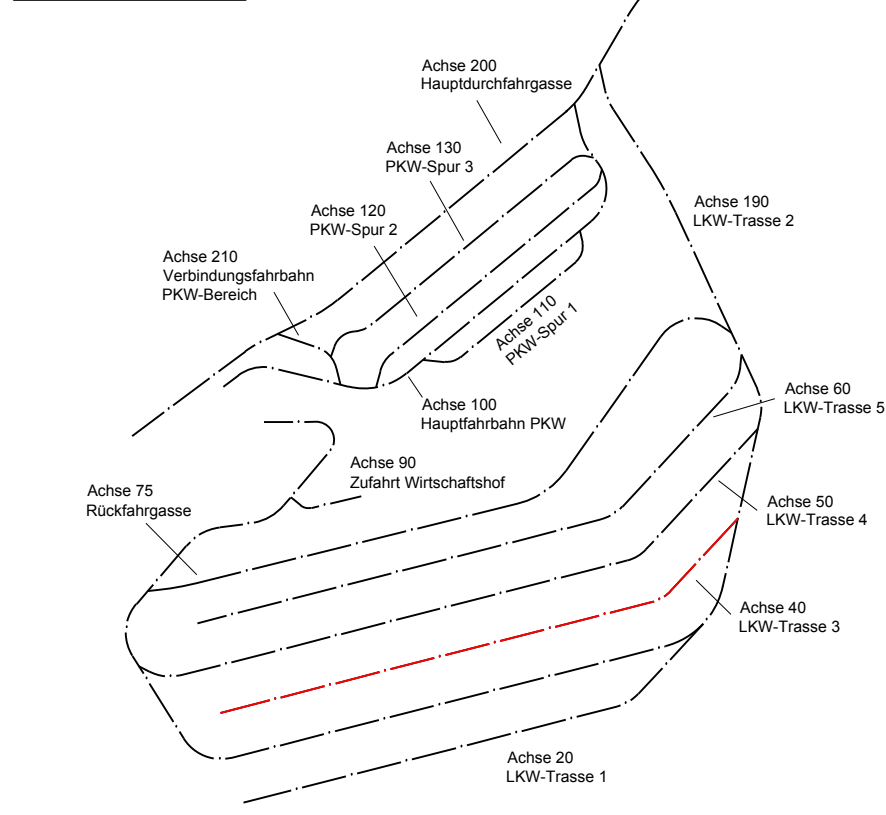

Satzungsgemäß ausgelegen
in der Zeit vom _____

bis _____

in der Gemeinde _____

Zeit und Ort der Auslegung sind
rechtzeitig vor Beginn der Auslegung
ortsüblich bekannt gemacht worden.

Gemeinde: _____

(Dienststempel)

(Unterschrift)

1 2 3 4 5 6 7 8 9 10 11

Lagestatus: ETRS 89

Höhenstatus: DHHN 92

BRECHTEFELD & NAFE
Ingenieur- und Vermessungsbüro GmbH
Beratende Ingenieure VBI und DWA, DVP
Zur Streuböschung 27 45549 Sprockhövel Tel. 02339/61840-0



	Datum	Zeichen
bearbeitet	11/2018	Bob
gezeichnet	11/2018	Ste
geprüft	11/2018	Pol
Dateiname:	162254_LS.dwg	

DEGES

Deutsche Einheit Fernstraßenplanungs- und -bau GmbH
Kontakt DEGES: T.: 0211/913491-10, Fax: 0211/913491-40

im Auftrag des
Landes
Nordrhein-Westfalen



Nr.	Art der Änderung	Datum	Zeichen

FESTSTELLUNGSENTWURF

Ministerium für Verkehr
des Landes Nordrhein-Westfalen
Straße: A1 AS Schwerte NK 4511033A Stat. 332+712 -
AK Dortmund/Unna NK 4411094A Stat. 332+249

PROJIS-Nr.:

Unterlage / Blatt-Nr.: 6 / 4

Höhenplan
Achse 40

Maßstab: 1 : 500/50

Um- und Ausbau der Tank- und Rastanlage
Lichtendorf Süd

Aufgestellt:

Düsseldorf, den 28.01.2019 gez. Najjira

Layout: LS4-A40

I:\PROJEKTE\2016\162254\01-dwg\162254_LS.dwg