
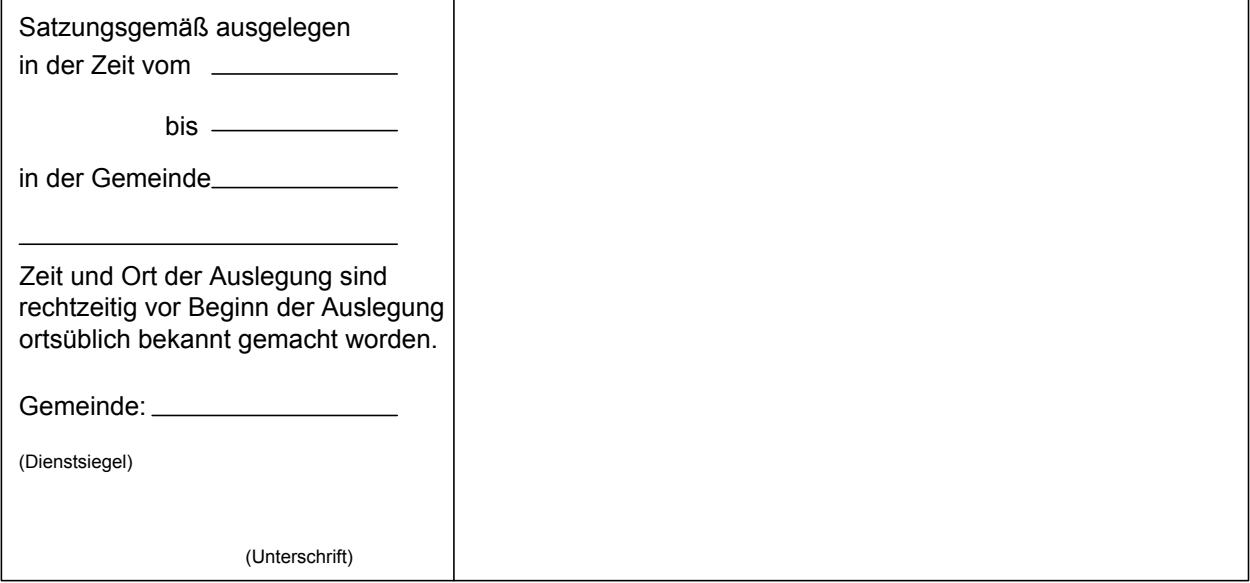


Achse 200

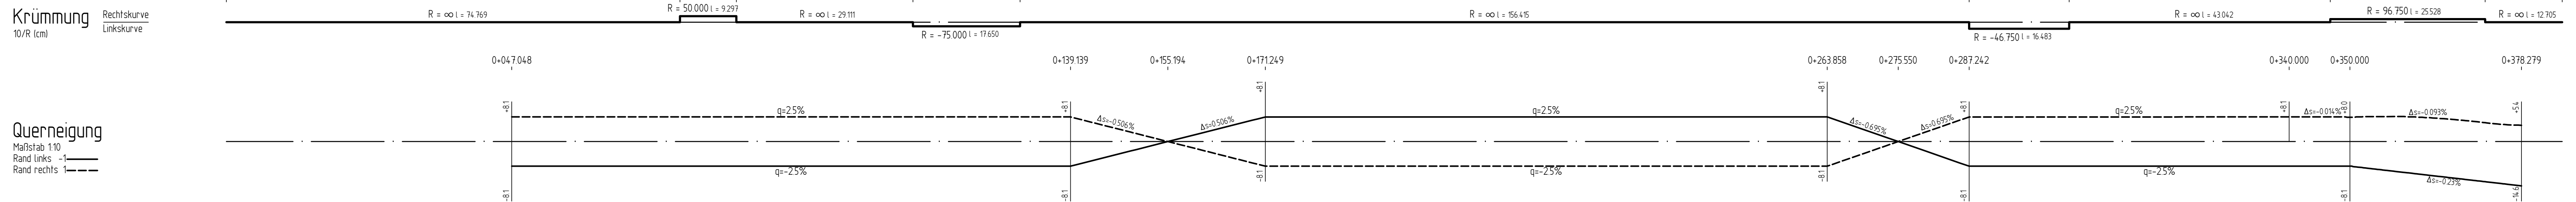

Lagestatus: ETRS 89	Höhenstatus: DHHN 92
---------------------	----------------------

DEGES
Deutsche Einheit Fernstraßenplanungs- und -bau GmbH
Kontakt DEGES: T.: 0211/913491-10, Fax: 0211/913491-40

im Auftrag des
Landes
Nordrhein-Westfalen



Nr.	Art der Änderung	Datum	Zeichen

FESTSTELLUNGSENTWURF

Ministerium für Verkehr des Landes Nordrhein-Westfalen  Straße: A1 AS Schwerte NK 4511033A Stat. 332+712 - AK Dortmund/Unna NK 4411094A Stat. 332+249 PROJIS-Nr.:	Unterlage / Blatt-Nr.: 6 / 8 Höhenplan Achse 200 Maßstab: 1 : 500/50
---	---

Um- und Ausbau der Tank- und Rastanlage Lichtendorf Süd

Aufgestellt:

Düsseldorf, den 28.01.2019 gez. Najjira