

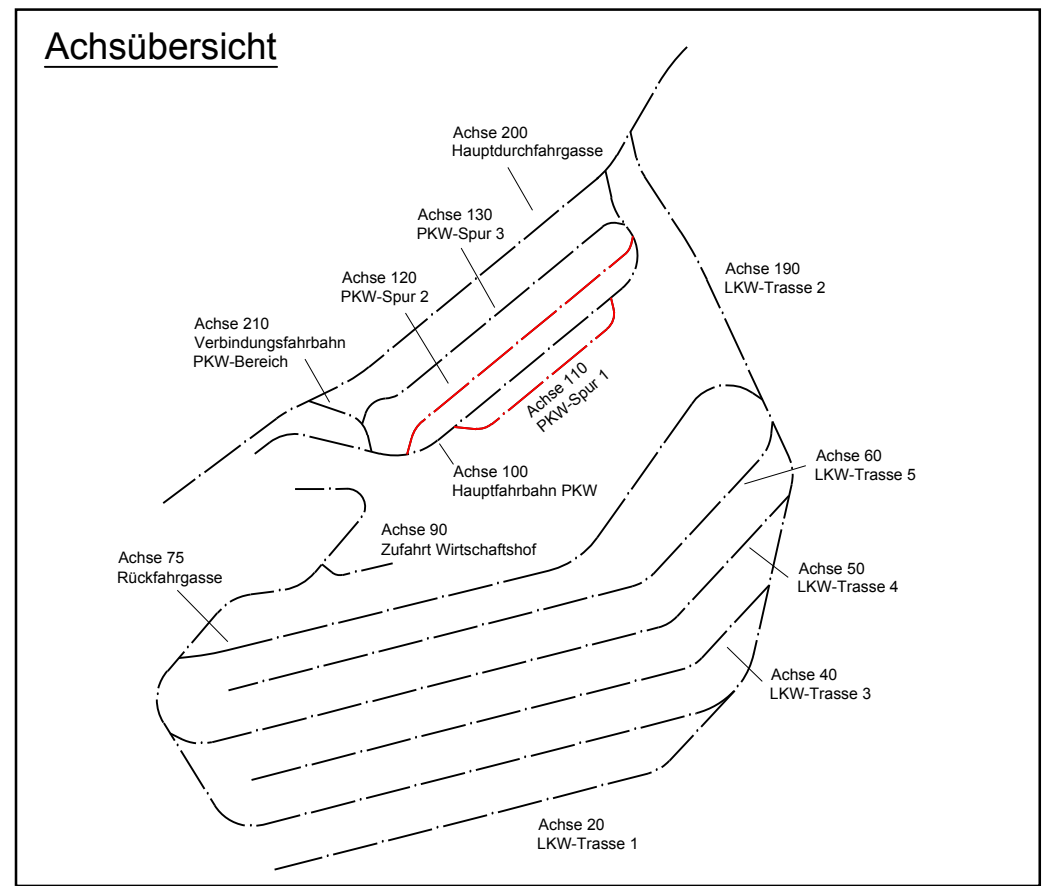
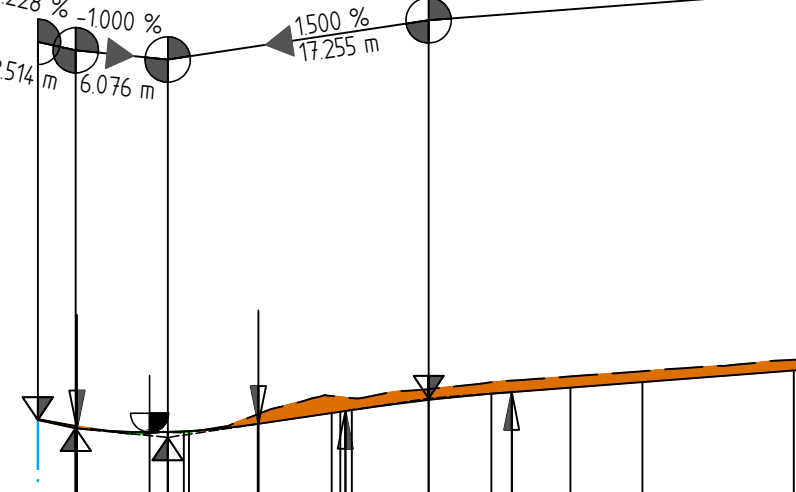


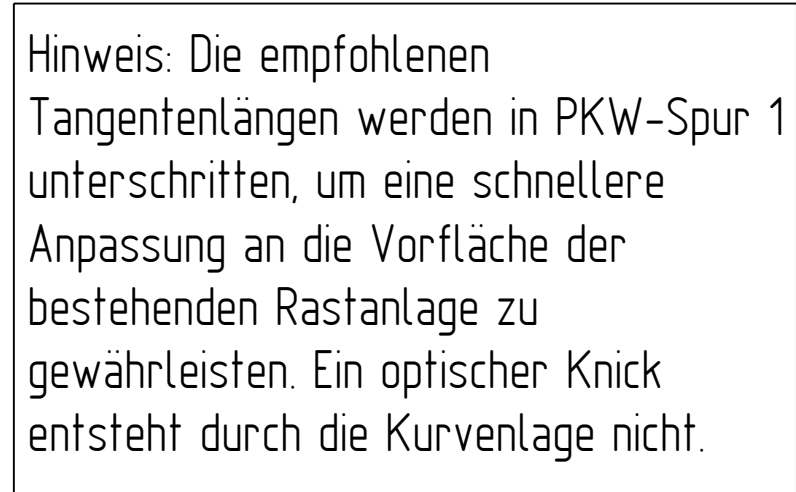

Satzungsgemäß ausgelegt
in der Zeit vom _____
bis _____
in der Gemeinde _____

Zeit und Ort der Auslegung sind
rechtzeitig vor Beginn der Auslegung
ortsüblich bekannt gemacht worden.
Gemeinde: _____
(Dienstsiegel)

(Unterschrift)

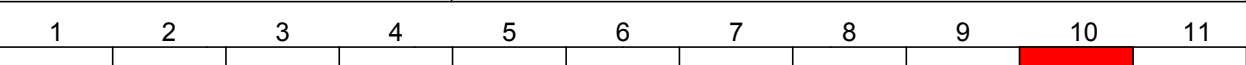

Lagestatus: ETRS 89	Höhenstatus: DHHN 92
---------------------	----------------------

BRECHTEFELD & NAFE
Ingenieur- und Vermessungsbüro GmbH
Beratende Ingenieure VBI und DWA, DVP
Zur Streuböschung 27 45549 Sprockhövel Tel. 02339/81840-0



	Datum	Zeichen
bearbeitet	11/2018	Bob
gezeichnet	11/2018	Ste
geprüft	11/2018	Pol

Datename: 162254_LS.dwg

DEGES
Deutsche Einheit Fernstraßenplanungs- und -bau GmbH
Kontakt DEGES: T.: 0211/913491-10, Fax: 0211/913491-40

im Auftrag des
Landes
Nordrhein-Westfalen



Nr.	Art der Änderung	Datum	Zeichen

FESTSTELLUNGSENTWURF

Ministerium für Verkehr des Landes Nordrhein-Westfalen  Straße: A1 AS Schwerte NK 4511033A Stat. 332+712 - AK Dortmund/Unna NK 4411094A Stat. 332+249 PROJIS-Nr. _____	Unterlage / Blatt-Nr.: 6 / 10 Höhenplan Achse 110, Achse 120 Maßstab: 1 : 500/50
--	---

Um- und Ausbau der Tank- und Rastanlage
Lichtendorf Süd

Aufgestellt:

Düsseldorf, den 28.01.2019 gez. Najajra