Legende:

- Urgelände
- geplantes Gelände
- hydrostatische Wasserspiegellinie
- gepl. Regenwasserkanal

Schachtnummer			R26		R25		R24		R23		R22		R21		R20		R02
Haltungsbezeichnung				R26		R25		R24		R23		R22		R21		R20	
Haltungslänge	m			45,42		76,88		103,44		55,56		55,15		55,15		87,75	
Sohlgefälle	0/00			51,3		24,6		5,0		5,0		5,1				5,0	
Nennweite	mm			DN/OD 315 PP						DN/OD 400 PP							
Q,teil	l/s			5,75		16,58		38,33		55,60		73,21		90,85			
Q,voll	l/s			226,39		156,44		70,26		131,76		132,26		132,25		131,43	
v,voll	m/s			3,40		2,35		1,06		1,23		1,24		1,24		1,23	
Geländehöhe	m + NN		163,68		161,35		159,44		158,94		158,46		158,13		157,80		158,42
Sohlhöhe	m + NN		161,88		159,55		157,66		157,14 / 157,10		156,82		156,54		156,26		155,82
Kanaltiefe	m	8 / 1	1,80		1,80		1,78		1,80 / 1,84		1,64		1,59		1,54		2,60

Übersicht
gepl. Regenwassernetz
Lkw- Bereich

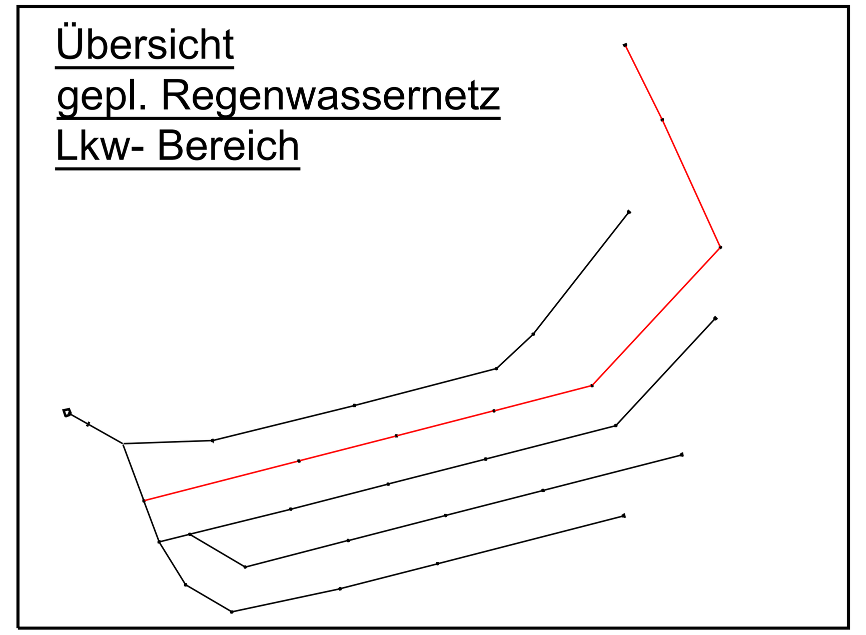

Satzungsgemäß ausgelegen
in der Zeit vom ....
bis ....
in der Gemeinde..................

Zeit und Ort der Auslegung sind rechtzeitig vor Beginn der Auslegung ortsüblich bekannt gemacht worden.

Gemeinde: ....

(Dienstsiegel)

(Unterschrift)

1	2	3	4	5	6	7	8	9

Lagestatus: ETRS 89 — Höhenstatus: DHHN 92

BRECHTEFELD & NAFE
Ingenieur- und Vermessungsbüro GmbH
Beratende Ingenieure VBI und DWA, DVP
Zur Streuobstwiese 27 45549 Sprockhövel Tel.:02339/81840-0

	Datum	Zeichen
bearbeitet	11/2018	Berg
gezeichnet	11/2018	Rosa
geprüft	11/2018	Pol
Dateiname:	162254_LSKAN.dwg	

DEGES
Deutsche Einheit Fernstraßenplanungs- und -bau GmbH
Kontakt DEGES: T.: 0211/913491-10, Fax: 0211/913491-40
im Auftrag des Landes Nordrhein-Westfalen

Nr.	Art der Änderung	Datum	Zeichen

FESTSTELLUNGSENTWURF

Ministerium für Verkehr
des Landes Nordrhein-Westfalen

Straße: A1 AS Schwerte NK 4511033A Stat. 332+712 -
AK Dortmund/Unna NK 4411094A Stat. 332+249

PROJIS-Nr.:

Unterlage / Blatt-Nr.: 8 / 5
Kanallängenschnitt
Schacht R26 - R02

Maßstab: 1 : 500/100

Um- und Ausbau der Tank- und Rastanlage
Lichtendorf Süd

Aufgestellt:

Düsseldorf, den 28.01.2019 gez. Najajra

Layout: LSKanal 4_LKW

I:\PROJEKTE\2016\162254\01-dwg\162254_LSKAN.dwg