


Detail Bordsteine

LKW- Bereich

Maßstab 1:10

Detail 1


Bordsteine neben Lkw-Fahrgasse

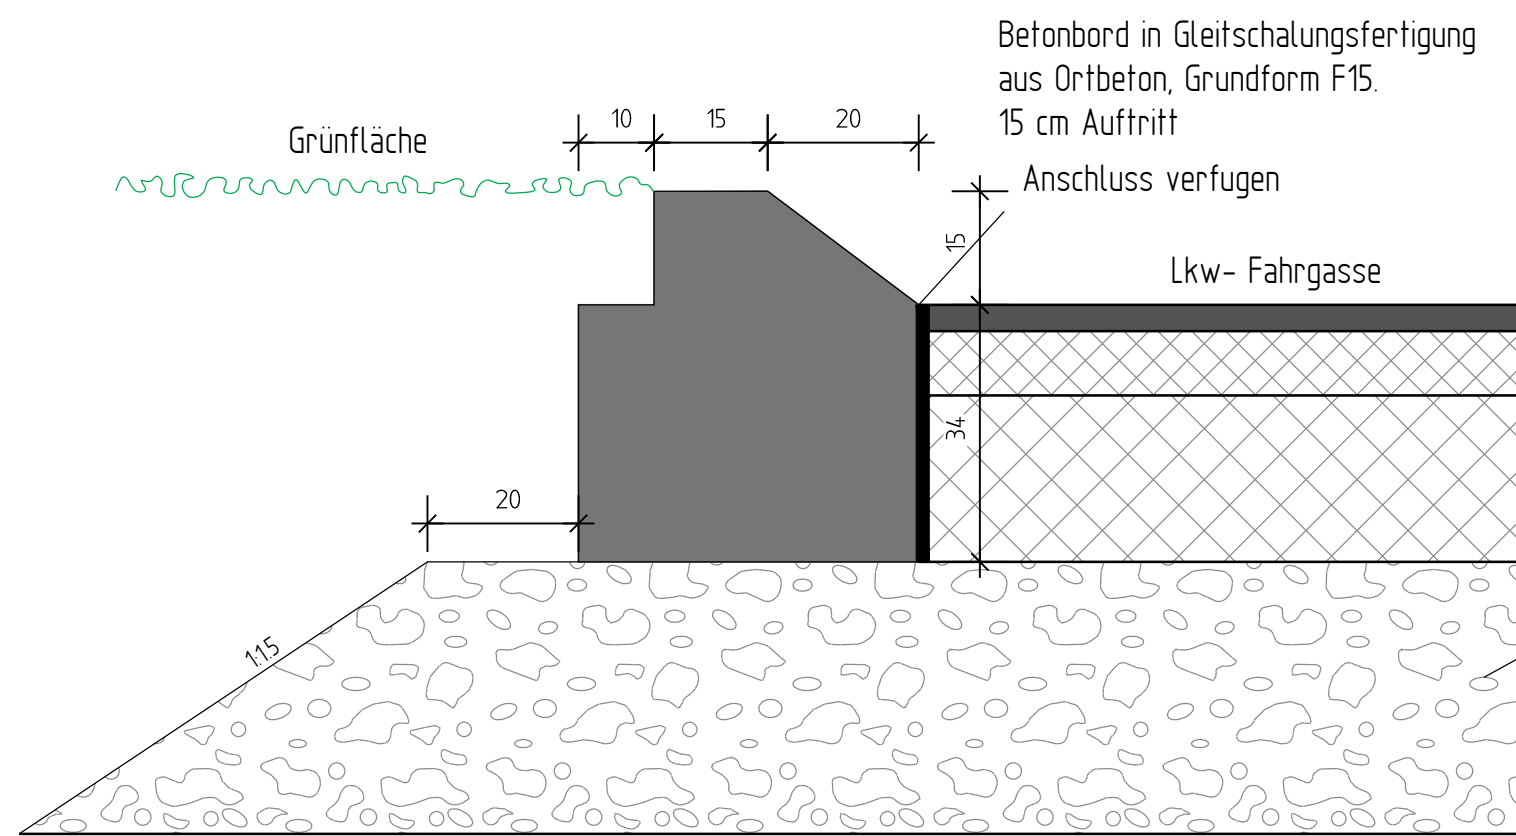

Detail A

Detail 3


Bordsteineinfassung der Inseln zwischen den Lkw-Stellplätzen

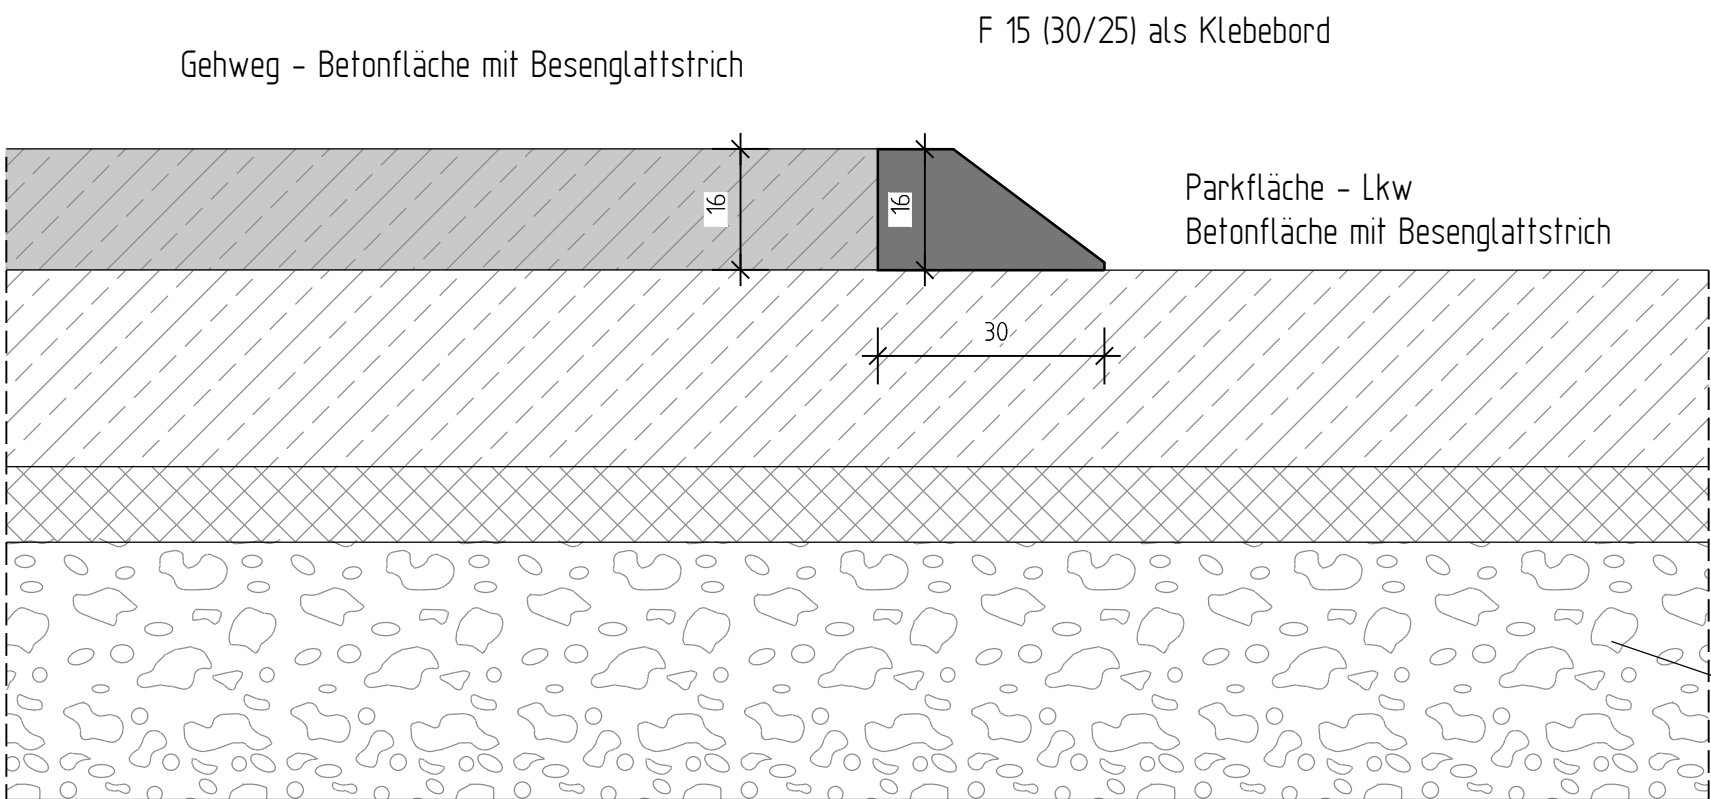

Detail C

Detail 2


Bordsteine neben Lkw-Stellplätzen außen

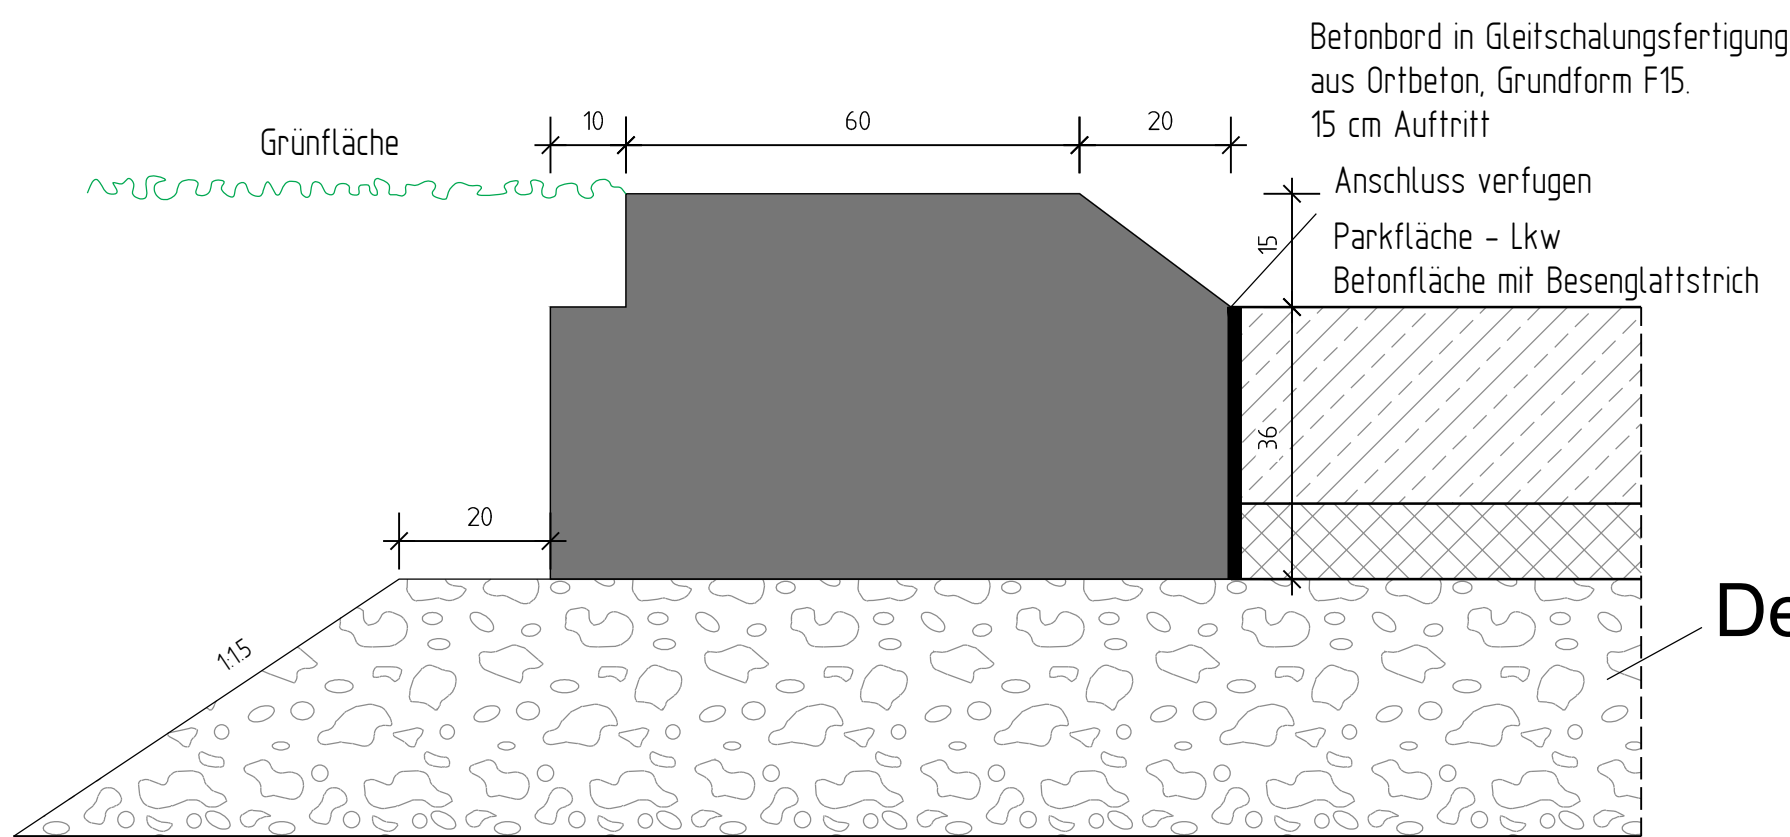

Detail C

Detail 4

Übergang Lkw- Stellplätze zur Fahrbahn

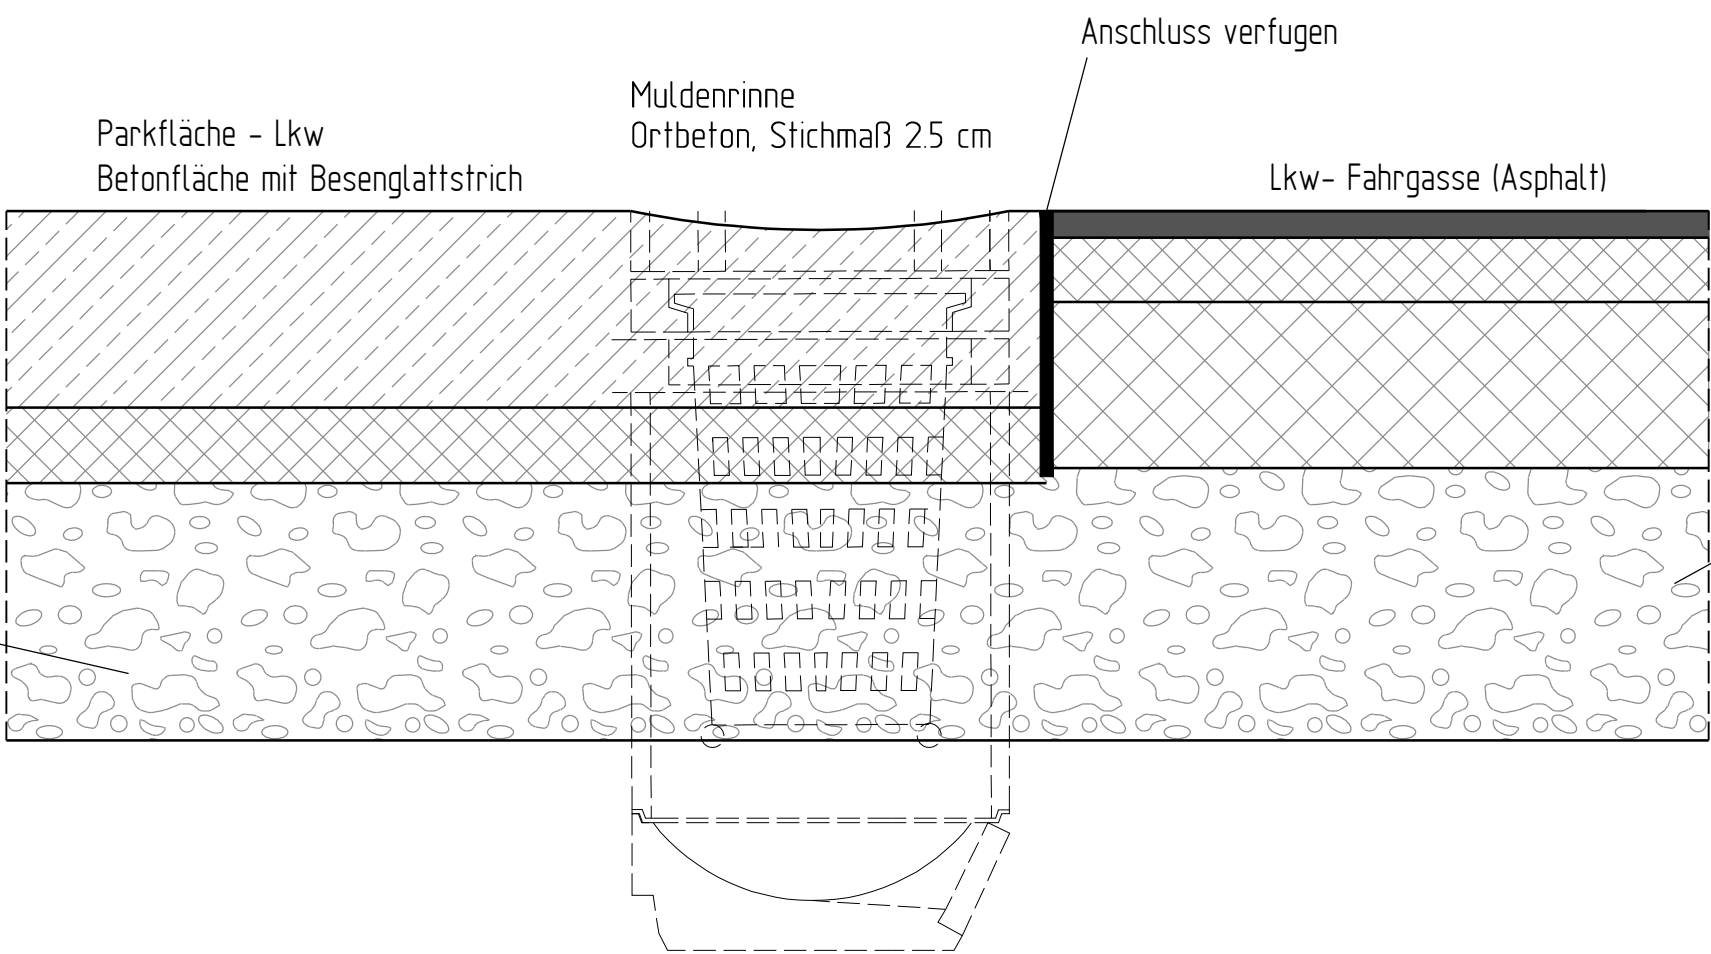

Detail C


Detail A

Satzungsgemäß ausgelegt
in der Zeit vom _____
bis _____
in der Gemeinde: _____

Zeit und Ort der Auslegung sind
rechtzeitig vor Beginn der Auslegung
ortsüblich bekannt gemacht worden.

Gemeinde: _____
(Dienstseigel)

(Unterschrift)

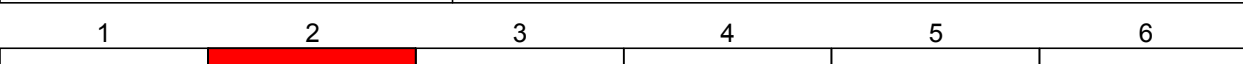

Lagestatus: ETRS 89 Höhenstatus: DHHN 92

BRECHTEFELD & NAFE Ingenieur- und Vermessungsbüro GmbH Beratende Ingenieure VBI und DWA, DVP Zur Streubswiese 27 45549 Sprockhövel Tel.: 02139/81840-0		B & N	Datum	Zeichen
bearbeitet	11/2018	Bob		
gezeichnet	11/2018	Rosa		
geprüft	11/2018	Pol		
Dateiname: 162254_Bordsteine.dwg				

DEGES Deutsche Einheit Fernstraßenplanungs- und -bau GmbH Kontakt DEGES: T.: 0211/913491-10, Fax: 0211/913491-40	im Auftrag des Landes Nordrhein-Westfalen	
---	---	--

Nr.	Art der Änderung	Datum	Zeichen

FESTSTELLUNGSENTWURF

Ministerium für Verkehr des Landes Nordrhein-Westfalen Straße: A1 AS Schwerte NK 4511033A Stat. 332+712 - AK Dortmund/Unna NK 4411094A Stat. 332+249 PROJIS-Nr.: _____	Unterlage / Blatt-Nr.: 14 / 2 Details Bordsteine Maßstab: 1 : 10
--	--

Um- und Ausbau der Tank- und Rastanlage
Lichtendorf Süd

Aufgestellt:

Düsseldorf, den 28.01.2019 gez. Najara

I:\PROJEKTE\2016\162254\01-dwg\162254_Bordsteine.dwg