



Schnitt A-A Achse 800

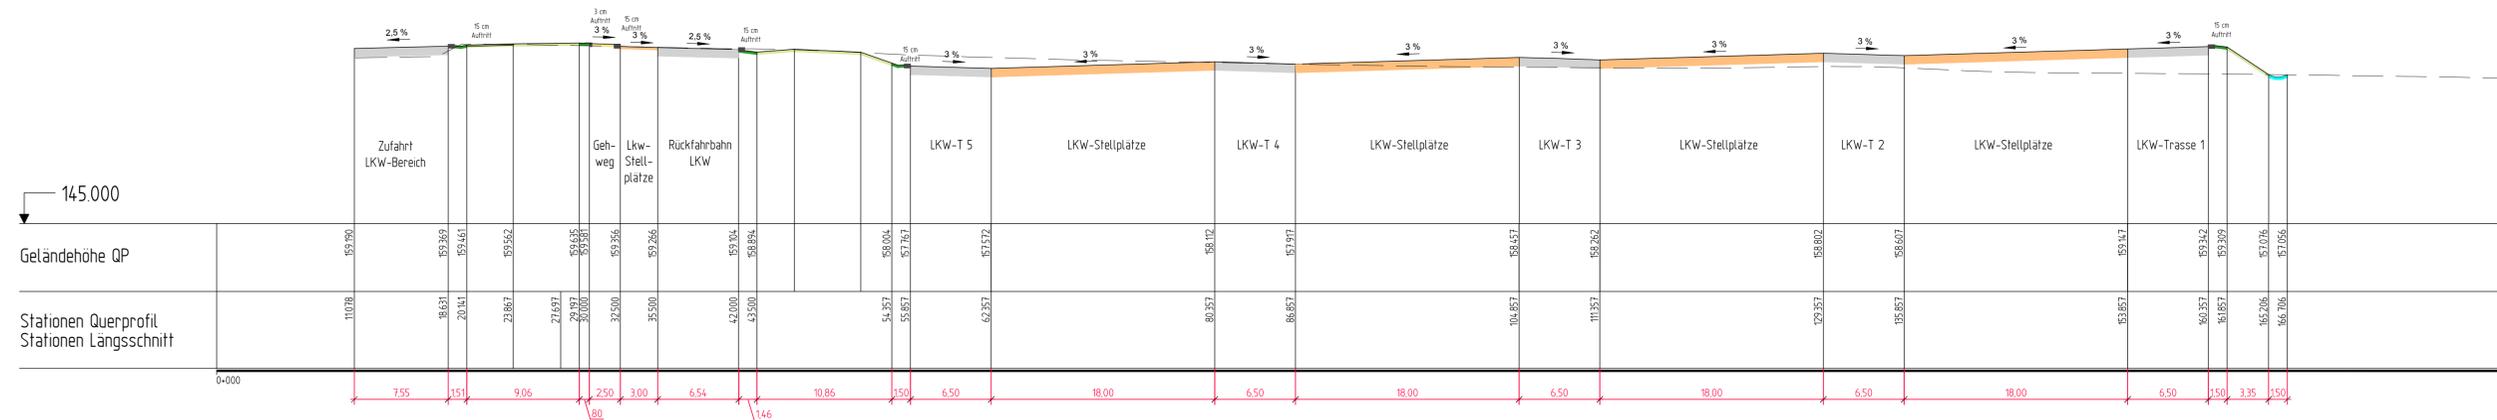

Schnitt B-B Achse 810

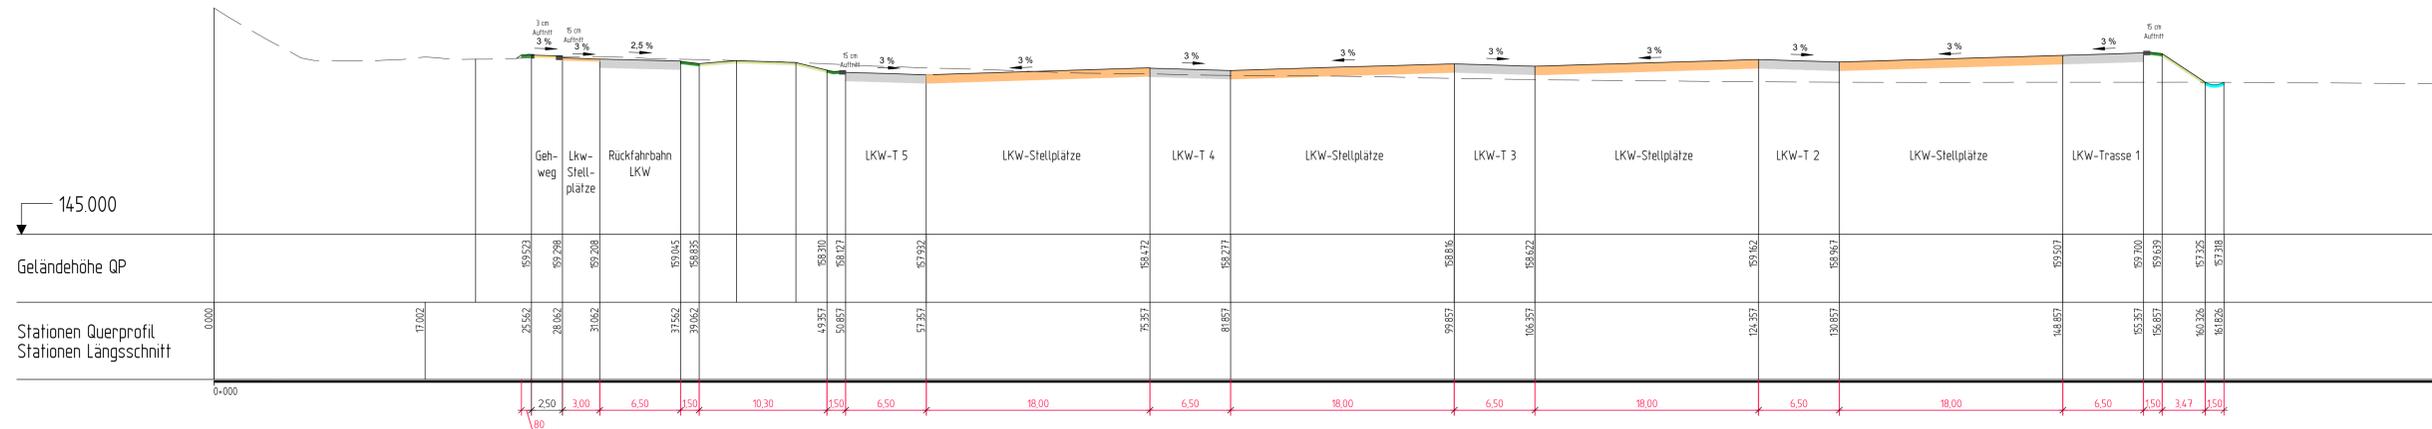

Satzungsgemäß ausgelegt
in der Zeit vom _____
bis _____
in der Gemeinde _____

Zeit und Ort der Auslegung sind
rechtzeitig vor Beginn der Auslegung
ortsüblich bekannt gemacht worden.

Gemeinde: _____
(Unterschrift)



Lagestatus: ETRS 89 Höhenstatus: DHHN 92

BRECHTEFELD & NAFE Ingenieur- und Vermessungsbüro GmbH Beratende Ingenieure VBI und DWA, DVP Zur Stroubswiese 21 · 45549 Sprackhövel · Tel. 02339/91940-0		Datum	Zeichen	
		bearbeitet	11/2018	Bob
		gezeichnet	11/2018	Ba
		geprüft	11/2018	Pfj
Dateiname: 162254_LS.dwg				

DEGES Deutsche Einheit Fernstraßenplanungs- und -bau GmbH Kontakt DEGES: T.: 0211/913491-10, Fax: 0211/913491-40		im Auftrag des Landes Nordrhein-Westfalen	

Nr.	Art der Änderung	Datum	Zeichen

FESTSTELLUNGSENTWURF

Ministerium für Verkehr
des Landes Nordrhein-Westfalen

Unterlage / Blatt-Nr.: 14 / 4
Geländeschnitte
Schnitt A-A und B-B

Straße: A1 AS Schwerte NK 4511033A Stat. 332+712 -
AK Dortmund/Unna NK 4411094A Stat. 332+249

PROJIS-Nr.: _____ Maßstab: 1 : 250/250

Um- und Ausbau der Tank- und Rastanlage
Lichtendorf Süd

Aufgestellt:
Düsseldorf, den 28.01.2019 gez. Najjira

L:\PROJEKTE\2016\162254-01-dwg\162254_LS.dwg Layout: SchnittA-A-B-B