



Schnitt C-C
Achse 820

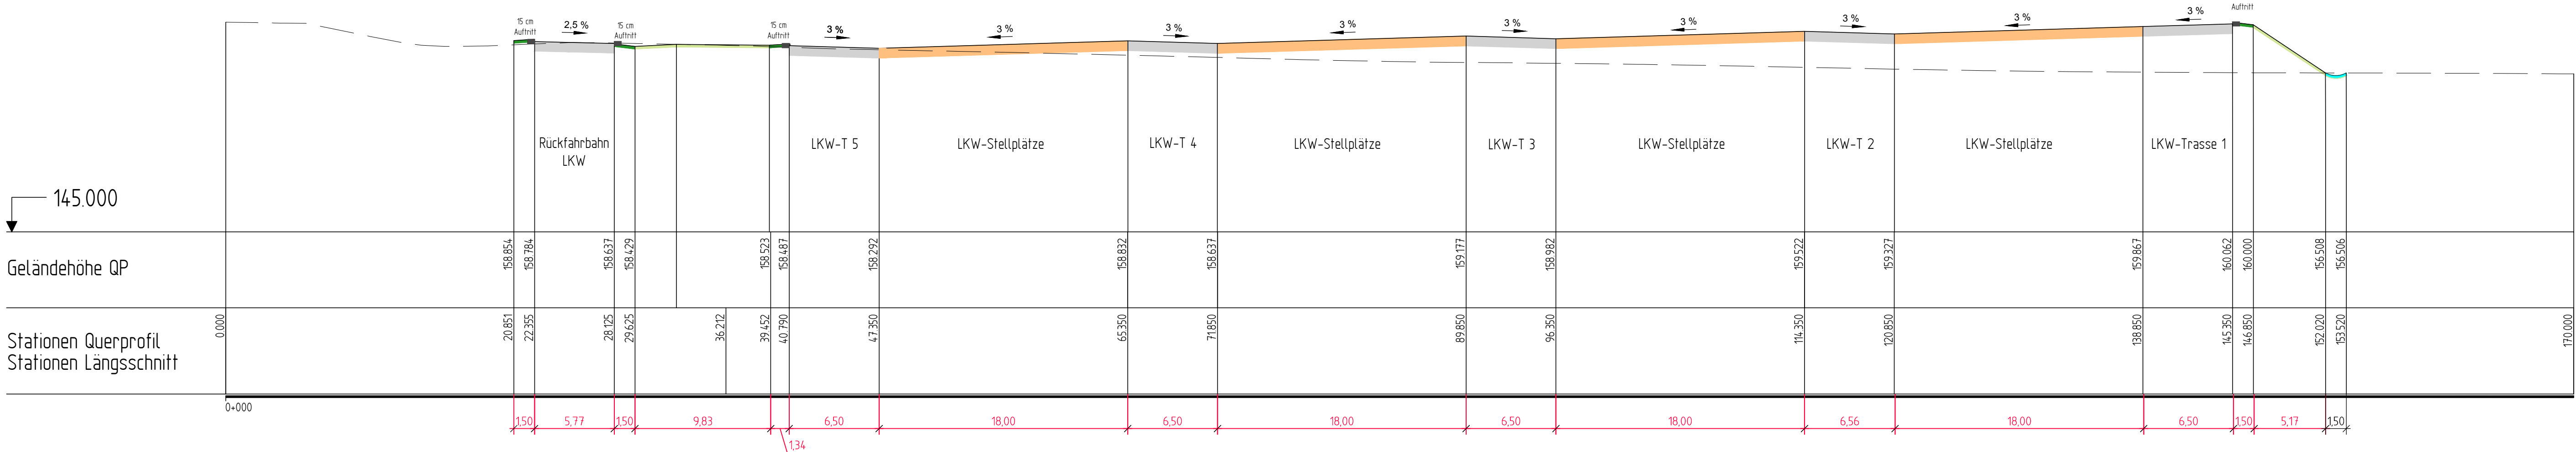

Schnitt D-D
Achse 830

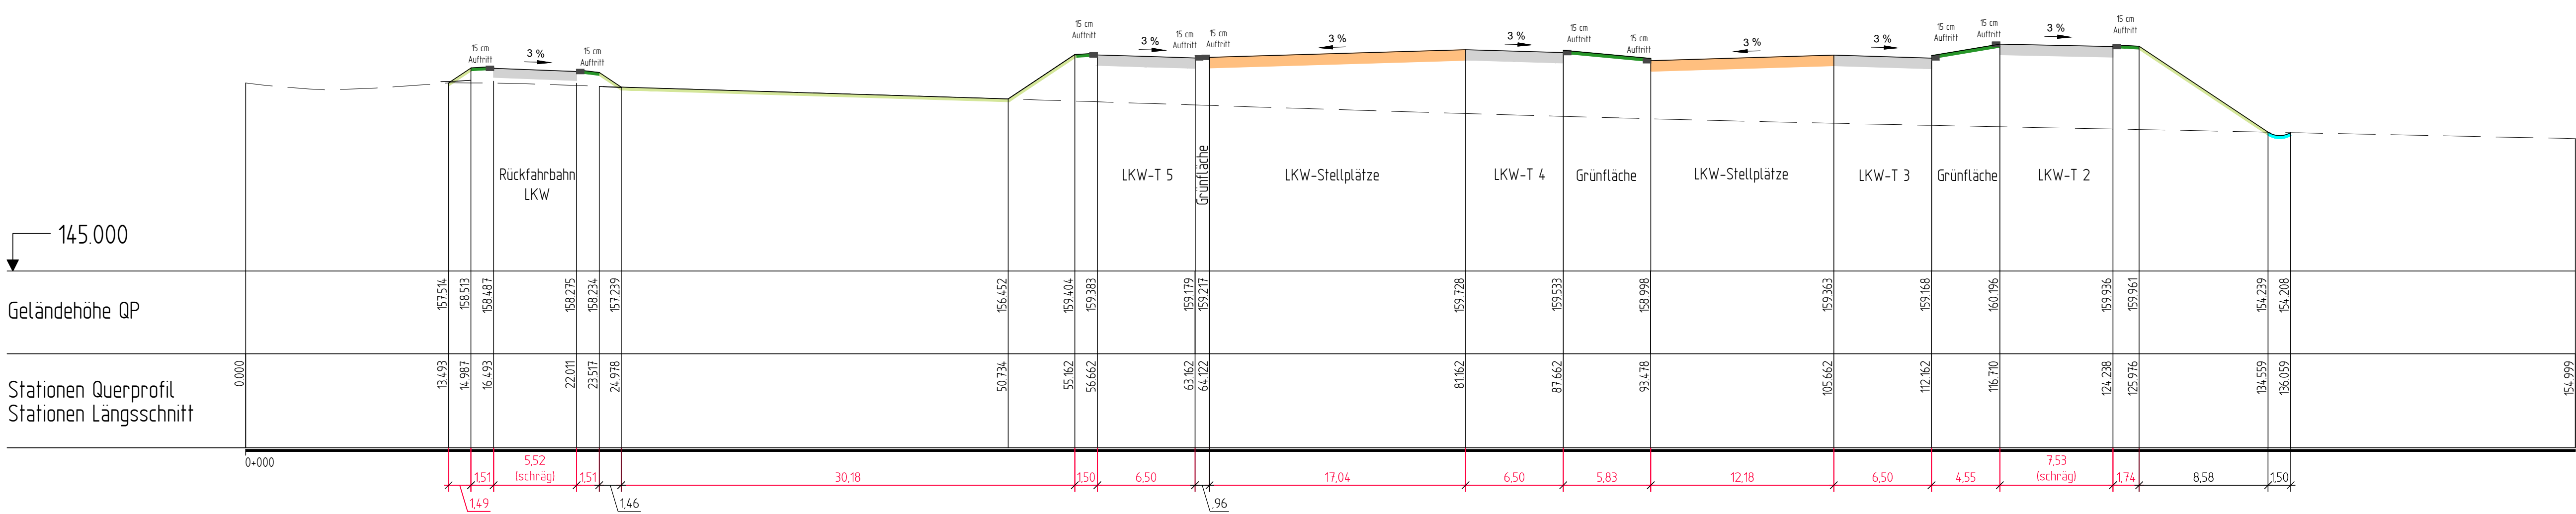

Satzungsgemäß auslegen
in der Zeit vom _____
bis _____
in der Gemeinde _____

Zeit und Ort der Auslegung sind
rechtzeitig vor Beginn der Auslegung
ortsüblich bekannt gemacht worden.

Gemeinde: _____
(Dienststempel)

(Unterschrift)

1	2	3	4	5	6
---	---	---	---	---	---

Lagestatus: ETRS 89 Höhenstatus: DHHN 92

BRECHTEFELD & NAFE Ingenieur- und Vermessungsbüro GmbH Beratende Ingenieure VBI und DWA, DVP Zur Streobachwiese 27 45549 Sprockhövel Tel.: 02133/91840-0		Datum	Zeichen
bearbeitet	11/2018	Bob	
gezeichnet	11/2018	Ba	
geprüft	11/2018	Poi	
Dateiname:	162254_LS.dwg		

DEGES Deutsche Einheit Fernstraßenplanungs- und -bau GmbH Kontakt DEGES: T.: 0211/913491-10, Fax: 0211/913491-40	im Auftrag des Landes Nordrhein-Westfalen	
---	---	--

Nr.	Art der Änderung	Datum	Zeichen
-----	------------------	-------	---------

FESTSTELLUNGSENTWURF

Ministerium für Verkehr des Landes Nordrhein-Westfalen Straße: A1 AS Schwerte NK 4511033A Stat. 332+712 - AK Dortmund/Unna NK 4411094A Stat. 332+249		Unterlage / Blatt-Nr.: 14 / 5 Geländeschnitte Schnitt C-C und D-D Maßstab: 1 : 250/250
---	--	---

PROJIS-Nr.: _____

Um- und Ausbau der Tank- und Rastanlage
Lichtendorf Süd

Aufgestellt: _____

Düsseldorf, den 28.01.2019 gez. Najjar _____

Layout: Schnitt C-C-D

\\PROJEKTE\12016\162254\07-dwg\162254_LS.dwg