



### Schnitt E-E Achse 840

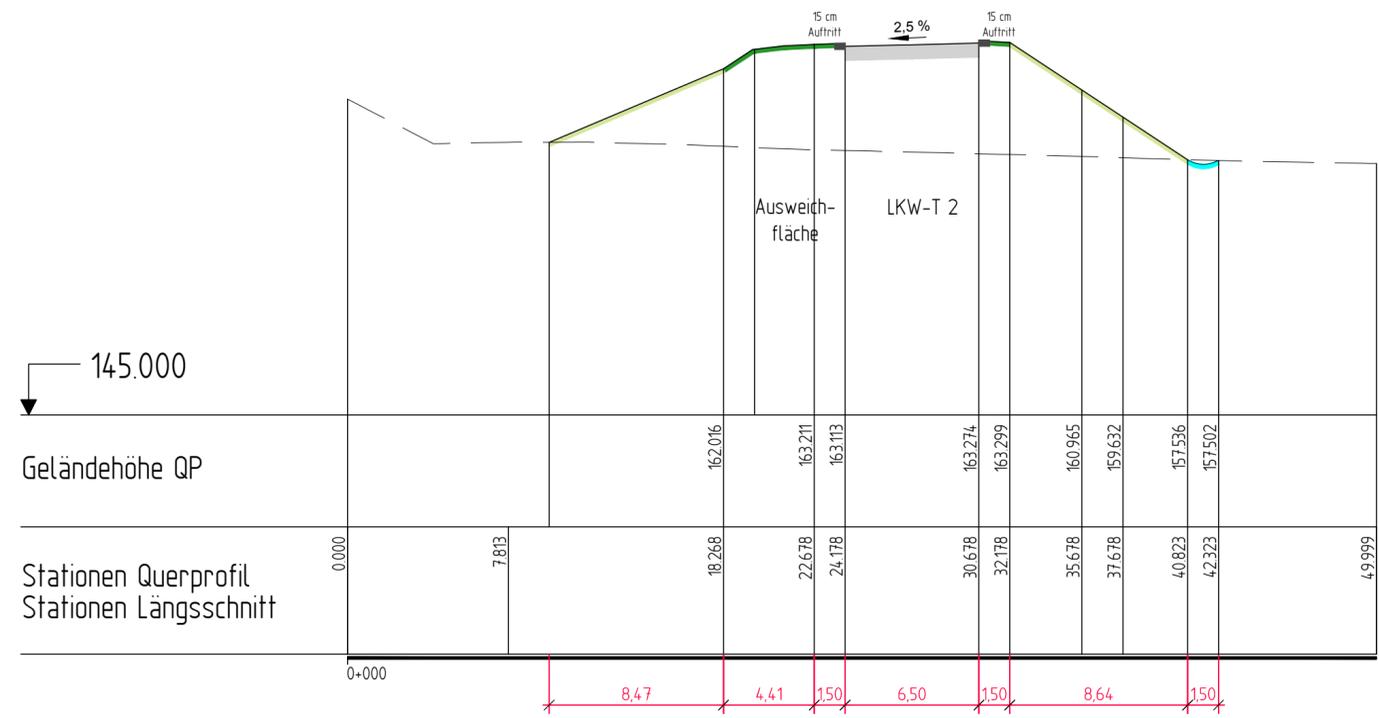

### Schnitt F-F Achse 850

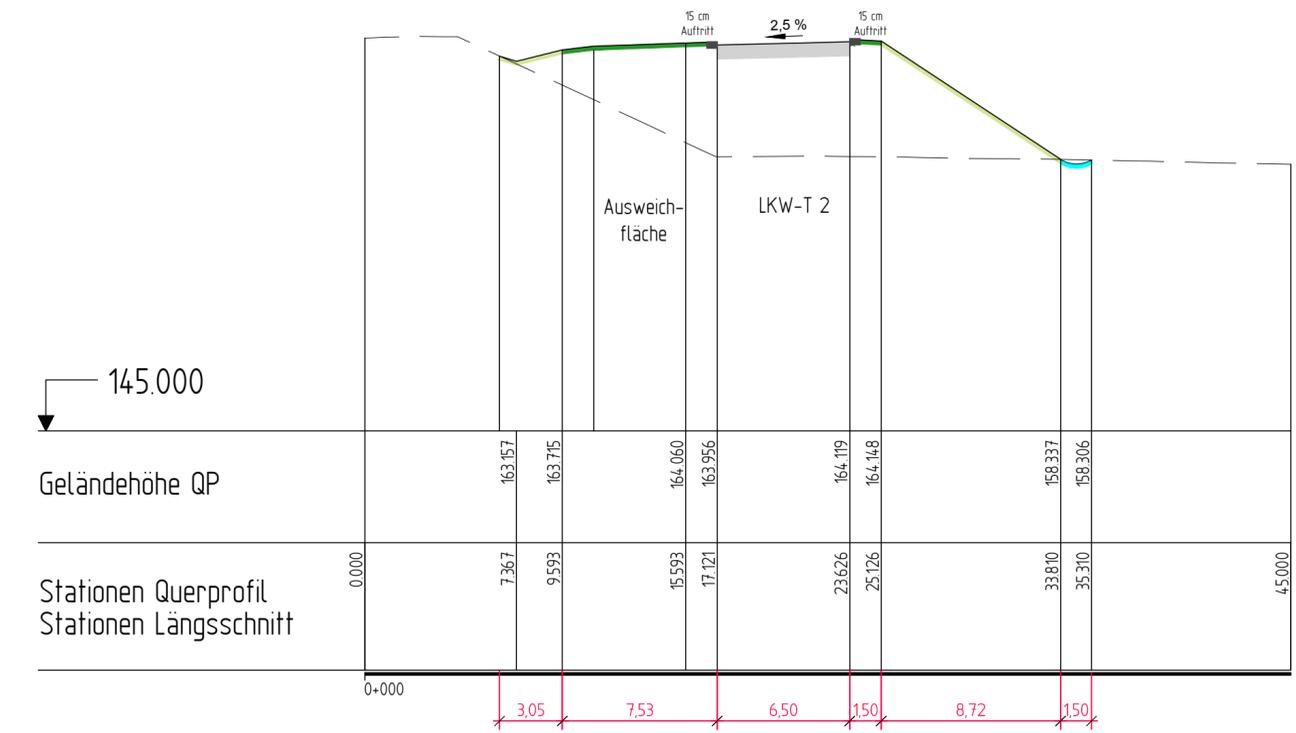

Satzungsgemäß ausgelegt  
in der Zeit vom \_\_\_\_\_  
bis \_\_\_\_\_  
in der Gemeinde \_\_\_\_\_

Zeit und Ort der Auslegung sind  
rechtzeitig vor Beginn der Auslegung  
ortsüblich bekannt gemacht worden.

Gemeinde: \_\_\_\_\_  
(Unterschrift)



Lagestatus: ETRS 89 Höhenstatus: DHHN 92

<b>BRECHTEFELD &amp; NAFE</b> Ingenieur- und Vermessungsbüro GmbH Beratende Ingenieure VBI und DWA, DVP Zur Streuobstwiese 27 45549 Sprockhövel Tel.:02339/81840-0		Datum	Zeichen	
		bearbeitet	11/2018	Bob
		gezeichnet	11/2018	Ba
		geprüft	11/2018	Pol
Dateiname: 162254_LS.dwg				

**DEGES**  
Deutsche Einheit Fernstraßenplanungs- und -bau GmbH  
Kontakt DEGES: T.: 0211/913491-10, Fax: 0211/913491-40

im Auftrag des Landes Nordrhein-Westfalen

Nr.	Art der Änderung	Datum	Zeichen

## FESTSTELLUNGSENTWURF

Ministerium für Verkehr des Landes Nordrhein-Westfalen

Straße: A1 AS Schwerte NK 4511033A Stat. 332+712 - AK Dortmund/Unna NK 4411094A Stat. 332+249

PROJIS-Nr.: \_\_\_\_\_

Unterlage / Blatt-Nr.: 14 / 6  
Geländeschnitte Schnitt E-E und F-F  
Maßstab: 1 : 250/250

Um- und Ausbau der Tank- und Rastanlage Lichtendorf Süd

Aufgestellt:

Düsseldorf, den 28.01.2019 gez. Najajra

Layout: Schnitt E-F-I  
I:\PROJEKTE\2016\162254\01-dwg\162254\_LS.dwg