


Um- und Ausbau der Tank- und Rastanlage Lichtendorf Süd - Faunistische Kartierung und Artenschutzrechtlicher Fachbeitrag -

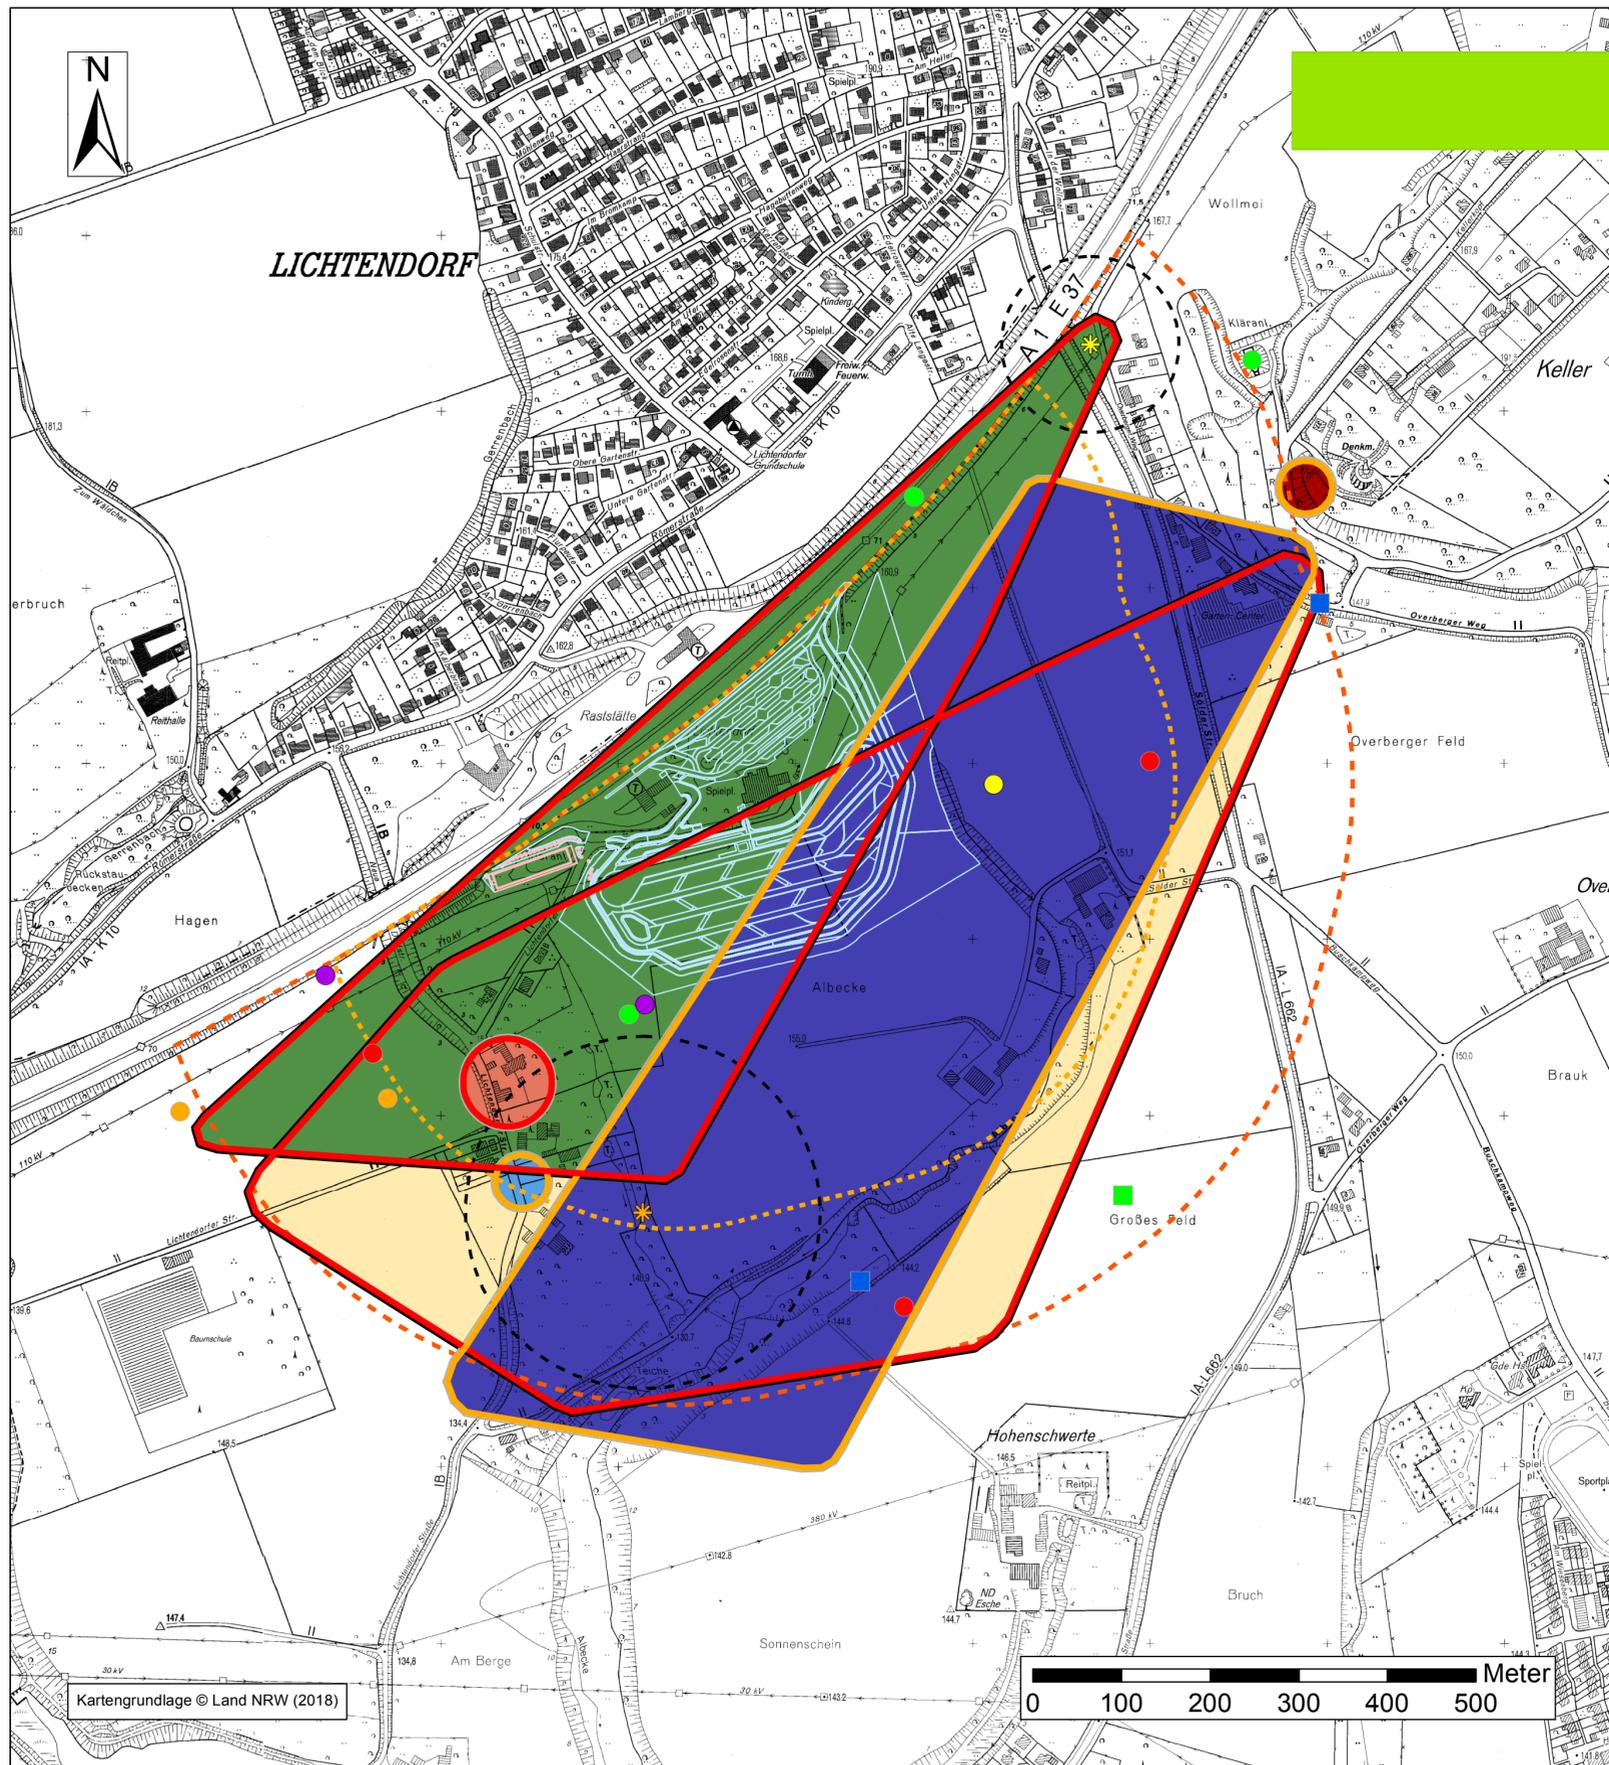

Planungsrelevante Vogelarten

- Art (Füllfarbe)**
- Feldsperling (*Passer montanus*)
 - Mäusebussard (*Buteo buteo*)
 - Rauchschwalbe (*Hirundo rustica*)
 - Rotmilan (*Milvus milvus*)
 - Schwarzspecht (*Dryocopus martius*)
 - Turmfalke (*Falco tinnunculus*)

Status (Umrandung)

- Brutverdacht
- sicherer Brutnachweis

Brutplatz

- Mäusebussard (*Buteo buteo*)
- Turmfalke (*Falco tinnunculus*)

- Fluchtdistanz (artbezogen nach BMVBS 2010 und FLADE 1994)

Nahrungsgäste

- Graureiher (*Ardea cinerea*)
- Habicht (*Accipiter gentilis*)
- Mehlschwalbe (*Delichon urbicum*)
- Saatkrähe (*Corvus frugilegus*)
- Sperber (*Accipiter nisus*)

Durchzügler und Überflieger

- Feldlerche (*Alauda arvensis*)
- Kormoran (*Phalacrocorax carbo*)

Verbotstatbestände

- Verbotstatbestand nach § 44 Abs. 1 BNatSchG tritt nicht ein (unter Berücksichtigung der Vermeidungs- und CEF-Maßnahmen)
- Verbotstatbestand nach § 44 Abs. 1 BNatSchG tritt nicht ein (Vermeidungs- und CEF-Maßnahmen nicht erforderlich)

Untersuchungsraum

- Revierkartierung Brutvögel
- Horstsuche Greifvögel

Planung


- Tank- und Rastanlage (nachrichtlich, Stand 28.02.2018; ergänzt 14.11.2018)
- Um- und Ausbaus der entwässerungstechnischen Anlagen zur Erweiterung der TRA Lichtendorf Süd durch den Landesbetrieb Straßenbau NRW (nachrichtlich, Stand 28.02.2018)

Satzungsgemäß ausgelegt
in der Zeit vom _____ bis _____
in der Gemeinde _____

Zeit und Ort der Auslegung sind rechtzeitig vor Beginn der Auslegung ortsüblich bekannt gemacht worden.

Gemeinde: _____
(Dienstsigel)

(Unterschrift)

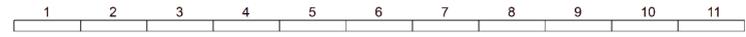

Lagestatus: ETRS 89 Höhenstatus: DHHN 92

Hamann & Schulte
Umweltplanung • Angewandte Ökologie
Kornwestwall 18
41509 Gelsenkirchen
Tel. 0209 596 07 71
Fax 0209 596 08 60
Mail info@hamannundschulte.de
Home www.hamannundschulte.de

Gelsenkirchen, im November 2018

	Datum	Zeichen
bearbeitet	Nov. 2018	VS
gezeichnet	Nov. 2018	VS
geprüft		

Dateiname: Lichtendorf_Sud_PRA_Vogel_20181130.pdf

DEGES
Deutsche Einheit Fernstraßenplanungs- und -bau GmbH
Kontakt DEGES: T: 0211/913491-10, Fax: 0211/913491-40

im Auftrag des
Landes
Nordrhein-Westfalen

Nr.	Art der Änderung	Datum	Zeichen

FESTSTELLUNGSENTWURF

Ministerium für Verkehr
des Landes Nordrhein-Westfalen

Straße: A1 AS Schwerte NK 4511033A Stat. 332+715-
AK Dortmund/Unna NK 4411094A Stat. 332+249

Unterlage / Blatt-Nr.: 19.4 / 2
Planungsrelevante
Vogelarten
Maßstab: 1 : 5.000

Um- und Ausbau der Tank- und Rastanlage
Lichtendorf Süd

Aufgestellt:

Düsseldorf, den 28.01.2019 gez. Najajra