


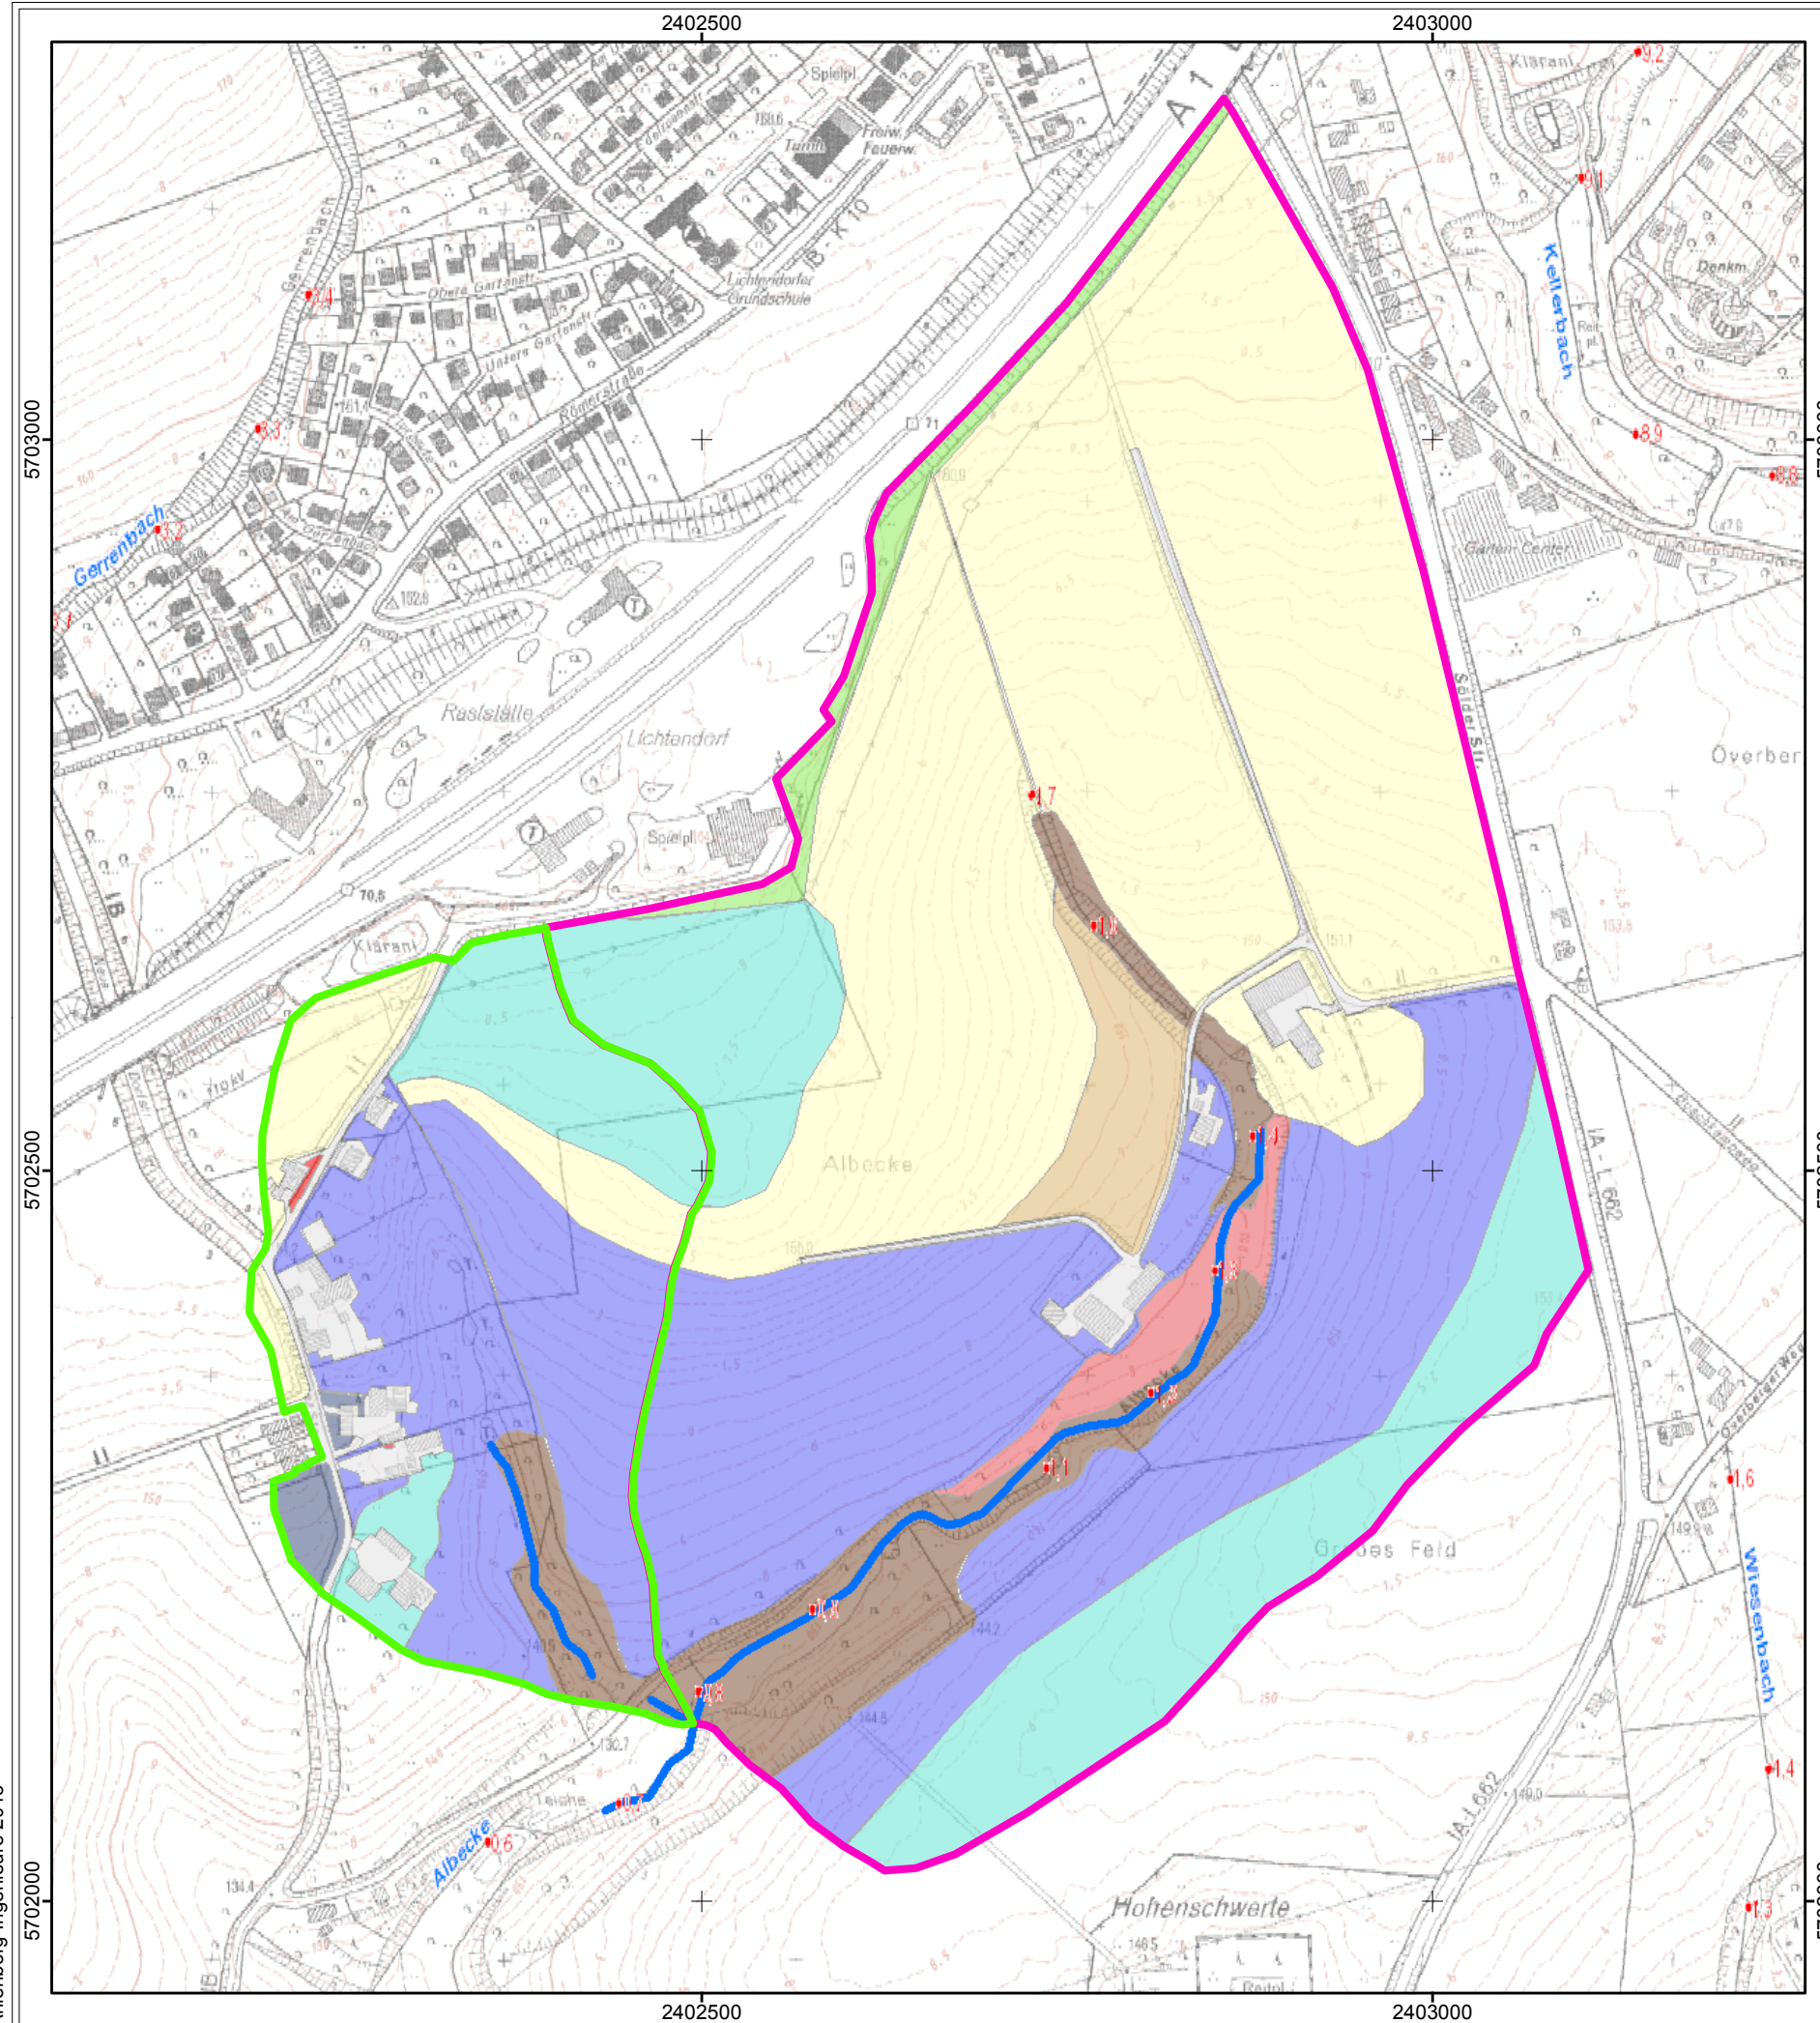

Legende


Teileinzugsgebiete

- EZG I
- EZG II
- Gewässer

Bilanzierungsflächen

Bodenbedeckung, Bodengruppe

- Acker, Gründland (mittl. Gefälle 0%), Terrestrischer Lehm Boden
- Acker, Gründland (mittl. Gefälle 2%), Terrestrischer Lehm Boden
- Acker, Gründland (mittl. Gefälle 3%), Terrestrischer Lehm Boden
- Acker, Gründland (mittl. Gefälle 4%), Terrestrischer Lehm Boden
- Acker, Gründland (mittl. Gefälle 5%), Terrestrischer Lehm Boden
- Acker, Gründland (mittl. Gefälle >7%), Semiterrestr. Lehm Boden
- Acker, Gründland (mittl. Gefälle >7%), Terrestrischer Lehm Boden
- Laubwald, Semiterrestr. Lehm Boden
- Laubwald, Terrestrischer Lehm Boden
- Straßen-/Wegefläche/Bebauung,

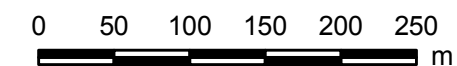

Karten-/Plangrundlage: Geobasisdaten der Kommunen und des Landes NRW © Geobasis NRW 2015

Index	Name	Datum	Art der Änderung

Ahlenberg Ingenieure GmbH - Am Ossenbrink 40 - 58313 Herdecke
Tel: 02330/8009-0 - Fax: -80 - E-Mail: info@ahlenberg.de - www.ahlenberg.de



AHLENBERG
ingenieure

DEGES Deutsche Einheit Fernstraßenplanungs- und -bau GmbH A1 Um- und Ausbau Tank- und Rastanlage Lichtendorf Süd Hydrogeologische Untersuchung			Bearb. Nr. B6/18347	
Lageplan Grundlagen Bilanzierung Wasserhaushalt - Ist-Zustand			Anlage-/Index Nr. 1.1	
Längenmaßstab	Höhenmaßstab	Datum	GIS-Bearbeiter	Bearbeiter
1:5.000	----	22.11.2017	Alx/Les	Les