

Kreis Lippe
Gemarkung Lemgo
Flur 37

Kreis Lippe
Gemarkung Lemgo
Flur 36

Kreis Lippe
Gemarkung Lemgo
Flur 39

Bauwerk Nr. 1

oben	Lesener Weg K. 33
unten	Weg 2228
Bauwerk	4415.802
Bauart	0-181.979
Stärke	18.02 m
Länge	17.000 m
Länge	1.15 m
Konstruktionshöhe	1.15 m
Breite	12,25 m
Brückenbreite	DNM-Fachwerk 101

H = 8200,000 m
km = 4+928,497

+3,459 ‰
403,497 m

-3,300 ‰
580,762 m

- 1,00m Grenzstreifen
- 2,00m Mähstreifen
- 1,50m Bankett
- 0,25m Entwässerung
- 3,50m Entwässerung
- 0,50m Entwässerung
- 3,50m Entwässerung
- 0,50m Entwässerung
- 1,00m Entwässerung
- 1,00m Entwässerung

Landschaftspflegerischer Begleitplan (LBP)
Neubau der B 238, OU Lemgo (L 712n - B 238a)

Bestands- und Konfliktplan (Blatt 2)

Biotypen & Realnutzung

(vorhanden | betroffen)

- GEWÄSSER**
- FF.w3 Teich, bedingt naturnah
 - FH.w6 Stauwasser, bedingt naturnah
 - FM.w3 Bach, bedingt naturnah
 - FM.w6 Bach, bedingt naturnah
 - FO.w3 Fluß, bedingt naturnah
 - FO.w6 Fluß, bedingt naturnah

- LAUB- UND MISCHWALD**
- AA100 Wald, Hauptbaumart Buche, mit lebensraumtypischen Baumarten 90 - 100%
 - AC100 Wald, Hauptbaumart Erle, mit lebensraumtypischen Baumarten 90 - 100%
 - AR100 Wald, Hauptbaumart Ahorn, mit lebensraumtypischen Baumarten 90 - 100%

- GEBÜSCH, STRAUCHGRUPPE**
- BB070 Gebüsch, Strauchgruppe mit lebensraumtypischen Gehölzartenanteilen > 50-70%
 - BB0100 Gebüsch, Strauchgruppe mit lebensraumtypischen Gehölzartenanteilen > 70%

- HECKEN**
- BD0100.kb Hecke einreihig, mit lebensraumtypischen Gehölzen > 70%, kein regelmäßiger Formschnitt
 - BD0100.kb.lc Hecke einreihig, mit lebensraumtypischen Gehölzen > 70%, kein regelmäßiger Formschnitt, Überhälter ab 50 cm BHD
 - BD0100.kb.lc Hecke mehrreihig, mit lebensraumtypischen Gehölzen > 70%, kein regelmäßiger Formschnitt
 - BD0100.kb.lc Hecke mehrreihig, mit lebensraumtypischen Gehölzen > 70%, kein regelmäßiger Formschnitt, Überhälter ab 50 cm BHD
 - BD0100.kd Hecke, mit lebensraumtypischen Gehölzen > 70%, intensiv geschnitten (jährlicher Formschnitt)

- GEHÖLZSTREIFEN, UFERGEHÖLZ**
- BD3100 Gehölzstreifen, mit lebensraumtypischen Gehölzen > 70%
 - BD3300 Gehölzstreifen, mit lebensraumtypischen Gehölzen < 50%
 - BE100 Ufergehölz, mit lebensraumtypischen Gehölzen > 70%

- BAUMGRUPPE, ALLEE**
- BF90 Baumgruppe/Allee, aus lebensraumtypischen Baumarten > 70%
 - BH90 Allee, aus lebensraumtypischen Baumarten > 70%

- EINZELBÄUME**
- BF390 Einzelbaum, lebensraumtypisch
 - BF330 Einzelbaum, nicht lebensraumtypisch
 - BC390 Kopfbaum, lebensraumtypisch
 - BS90 Obstbaum, lebensraumtypisch

ta1 = mittleres Baumholz, ta2 = geringes Baumholz, ta3 = Stangenholz, ta11 = sehr starkes Baumholz, ta = starkes Baumholz, m = mittel bis schlecht ausgeprägt, g = gut ausgeprägt

- HALBNATÜRLICHE KULTURBIOTOPE, RÖHRICHT**
- CF.noe2 Röhricht, mit Anteil Neo-, Nitrophyten > 25%

- WIRTSCHAFTSGRÜNLAND**
- EA.xd1.veg1 artenreiche Mähwiese, mittel bis schlecht ausgeprägt
 - EA.xd2 Wirtschaftsgrünland, Intensivwiese, artenarm
 - EA.xd5 Wirtschaftsgrünland, Intensivwiese, mäßig artenreich
 - EE.xd2 Wirtschaftsgrünland, Intensivwiese, artenarm
 - EE1 brachgefallenes Intensivgrünland (Wiese)
 - EE3.xd1.veg1 brachgefallenes Feuch- und Naßgrünland, mittel bis schlecht ausgeprägt

- ACKER**
- HA0.ac1 Acker, intensiv, Wildkräutern weitgehend fehlend

- GARTEN, GRÜNLAND, PARK**
- HJ.kd4 Ziel- und Nutzgarten ohne bzw. mit überwiegender fremdländischen Gehölzen
 - HJ.kd6 Ziel- und Nutzgarten mit überwiegender heimischen Gehölzen
 - HJ.mc1 Rasenfläche, intensiv genutzt
 - HJ.mc2 Rasen- und Wieserfläche, extensiv genutzt
 - HJ.mc1 Rasenfläche, intensiv genutzt
 - HJ.mc2 Rasen- und Wieserfläche, extensiv genutzt
 - HJ.xd3 Grünanlage / Park < 2 ha, strukturreich mit Baumbestand
 - HJ.kd4.ob1 Grünanlage / Park < 2 ha, strukturreich, Baumbestand nahezu fehlend

- STREUOBSTWIESE/-WEIDE**
- HK2.ta14 Streuobstwiese mit Baumbestand, Alter < 10 Jahre, gepflegt
 - HK2.ta15a Streuobstwiese mit Baumbestand, Alter 10 bis 30 Jahre, gepflegt

- SAUM-, RUDERAL- UND HOCHSTAUDENFLUREN**
- K.noe2 Saum-, Ruderal- und Hochstaudenflur mit Anteil Störzeiger Neo-, Nitrophyten > 25 - 50%
 - K.noe4 Saum-, Ruderal- und Hochstaudenflur mit Anteil Störzeiger Neo-, Nitrophyten > 50 - 75%
 - K.noe5 Saum-, Ruderal- und Hochstaudenflur mit Anteil Störzeiger Neo-, Nitrophyten > 75%

- STRASSENBELEITGRÜN**
- VA.mr3 Bankette, Mittelstreifen
 - VA.mr4 Straßenbegleitgrün, Straßenbüsungen ohne Gehölzbestand
 - VA.mr9 Straßenbegleitgrün, Straßenbüsungen mit Gehölzbestand

- UNVERSIEGELTE WEGE**
- Vf7.ab3 unversiegelter Weg auf nährstoffreichem Boden

VERSIEGELTE, TEILVERSIEGELTE FLÄCHEN

- gemischte Bauflächen, Wohnflächen (SB0)
- landwirtschaftliche Hof- und Gebäudefläche (SB5)
- Gewerbe- und Industrieflächen (SC0)
- Straße, Weg, Platz versiegelt (VF0)
- teilversiegelte Flächen (Schotterweg-/flächen, wassergebundene Decke) (VF1)



Schutzgebiete, -objekte / Flächenausweisungen

- Landschaftsschutzgebiet (LSG) gem. § 26 BNatSchG
- Naturschutzgebiet (NSG) gem. § 23 BNatSchG
- Geschützte Biotope gem. § 42 LNatSchG
- Schutzwürdige Biotope (Biotopekaster LANUV)
- Biotopeverbund gem. §§ 20 & 21 BNatSchG
- Wasserschutzgebiet gem. § 51 WHG

Beeinträchtigungsbereiche & Konflikte

- Büsungen und Gräben
- unversiegelt (Bankette, Trennstreifen)
- versiegelt (Fahrbahn)
- unversiegelt (Bankette, Trennstreifen)
- Büsungen und Gräben
- Entwässerungsrinnen / Rauhflächen während der Bauphase
- temporäre Arbeitsstellen / Lagerflächen während der Bauphase
- neue Belastungszone
- 0 - 50 m ab Fahrbahnrand B 238 neu
- Beeinträchtigung Einzelbaum (Inanspruchnahme)
- Störung/Zerschneidung faunistischer Austauschbeziehungen
- Abgrenzung der Konfliktbereiche
- Konfliktnummer
- K1 Bau-am 5+600 - E+000
- Anlagebedingter Verlust von strukturreichem Gehölzbestand, Grünfläche
- Erläuterung des Konfliktes

- K1 Gesamte Baustrecke der B 238**
Anlagebedingter Verlust und betriebsbedingte Beeinträchtigung von Kleingehölzen, Wirtschaftsgrünland, Acker, Gärten und Grünanlagen, Obstweiden, Saum-/Ruderal-/Hochstaudenfluren, Gewässern, Straßenbegleitgrün sowie unversiegelten und teilversiegelten Flächen.
- K2 Gesamte Baustrecke der B 238**
Baubedingte temporäre Inanspruchnahme von Kleingehölzen, Wirtschaftsgrünland, Acker, Gärten, Saum-/Ruderal-/Hochstaudenfluren und Straßenbegleitgrün.
- K4 Gesamte Baustrecke der B 238**
Risiko baubedingter Tötungen und Verletzungen von Fledermäusen und Vögeln durch die Zerschneidung belebter Quartiere und Nester im Zuge der Baubefriedung (Baumfällung, Gebäudeabriss).
- K5 Sportplatz Westwall, Sömmerrüchenweg, Alter Knick, Kleingärten Lemgo, Entruper Weg, Steinmüllerweg/-berg**
Zerschneidungseffekte und Kollisionsrisiko für Fledermäuse. Anlagebedingt erfolgt eine Zerschneidung von räumlich-konkurrenzbeziehungen zwischen Quartieren und Jagdhabitaten für verschiedene Fledermausarten.

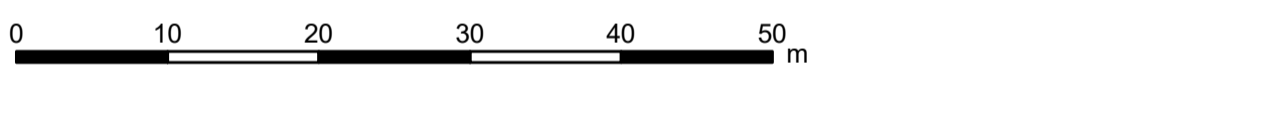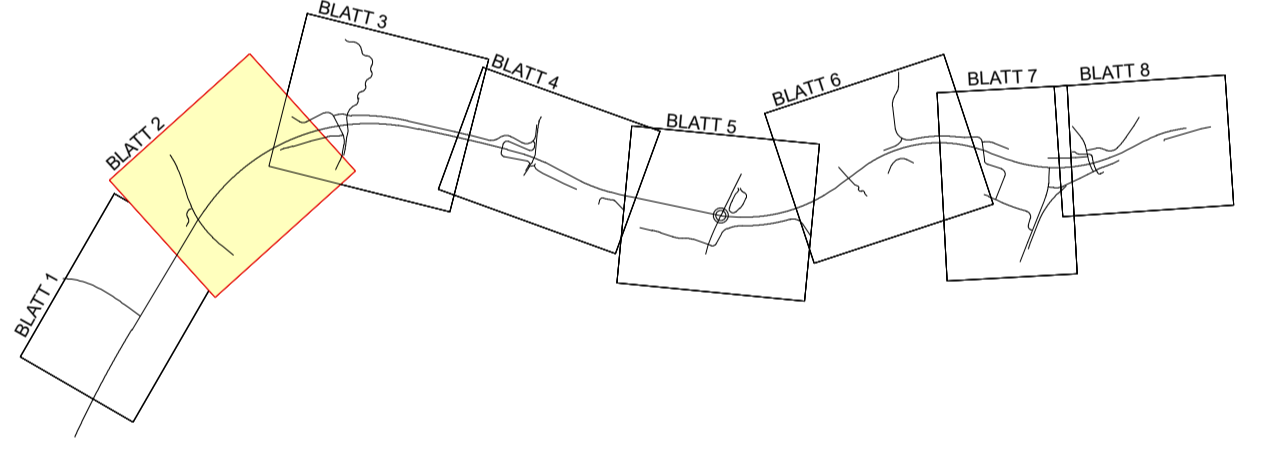

Kuhlmann & Stucht
Landschaftspflegerische Planung

Stalleckenweg 5 • 44867 Bochum • Tel.: 02327/228020 • Fax: 02327/228029
Email: info@kuhlmann-stucht.de • Internet: www.kuhlmann-stucht.de

Zeichner: Wilsdorf | gezeichnet: Wilsdorf | geprüft: Stucht | Datum: 22.06.2020 | Projekt Nr.: 1904

Satzungsgemäß auslegen in der Zeit vom _____ bis _____ in der Gemeinde _____

Zeit und Ort der Auslegung sind rechtzeitig vor Beginn der Auslegung öffentlich bekannt gemacht worden.

Gemeinde: _____ (Unterschrift)

Regionalniederlassung Ostwestfalen-Lippe
Stapenhorststraße 119, 33615 Bielefeld

Straßen.NRW
Projekt-Nr.: 01-0416

FESTSTELLUNGSENTWURF

Landschaftsbetrieb Straßenbau Nordrhein-Westfalen | Unterlage / Blatt-Nr.: 19.1 / 2

Straße: B 238 | Bestands- und Konfliktplan | Maßstab: 1:500

PROJIS-Nr.: _____

Neubau der B 238
Ortsumgehung Lemgo
(L 712 - B 238 alt)

Aufgestellt: Bielefeld, 22.06.2020

Der Leiter der Regionalniederlassung Ostwestfalen-Lippe
IA: H. Röhre