

Bauwerk Nr. 4
oben "Brünnenüberführung"
unten "B 238"

Bauart	7+115,00
Bauart	0+28,00
Sohle	25,00 m
Luftl. Weite	17,000 m
Luftl. Höhe	+4,72 m
Korridorhöhe	+1,15 m
Korridorbreite	7,00 m
Brücke zw. Gel.	4,50 m
Brückbreite	DN-Fahrerwerk 101

Landschaftspflegerischer Begleitplan (LBP)
Neubau der B 238, OU Lemgo (L 712n - B 238a)

Bestands- und Konfliktplan (Blatt 7)

Biotypen & Realnutzung
(vorhanden | betroffen)



- GEWÄSSER**
 - FF.w3 Teich, bedingt naturnah
 - FH.w6 Staugewässer, bedingt naturnah
 - FM.w3 Bach, bedingt naturnah
 - FL.w6 Bach, bedingt naturnah
 - FO.w3 Fluß, bedingt naturnah
 - FO.w6 Fluß, bedingt naturnah
- LAUB- UND MISCHWALD**
 - AA100 Wald, Hauptbaumart Buche, mit lebensraumtypischen Baumarten 90 - 100%
 - AD100 Wald, Hauptbaumart Eiche, mit lebensraumtypischen Baumarten 90 - 100%
 - AR100 Wald, Hauptbaumart Ahorn, mit lebensraumtypischen Baumarten 90 - 100%
- GEBÜSCH, STRAUCHGRUPPE**
 - BB070 Gebüsch, Strauchgruppe mit lebensraumtypischen Gehölzartenanteilen > 50-70%
 - BB0100 Gebüsch, Strauchgruppe mit lebensraumtypischen Gehölzartenanteilen > 70%
- HECKEN**
 - BD0100.kd Hecke einreihig, mit lebensraumtypischen Gehölzen > 70%, kein regelmäßiger Formschnitt
 - BD0100.kb.tc Hecke einreihig, mit lebensraumtypischen Gehölzen > 70%, kein regelmäßiger Formschnitt, Überhälter ab 50 cm BHD
 - BD0100.kb.tc Hecke einreihig, mit lebensraumtypischen Gehölzen > 70%, kein regelmäßiger Formschnitt
 - BD0100.kb.tc Hecke mehrreihig, mit lebensraumtypischen Gehölzen > 70%, kein regelmäßiger Formschnitt, Überhälter ab 50 cm BHD
 - BD0100.kd4 Hecke, mit lebensraumtypischen Gehölzen > 70%, intensiv geschnitten (üblicher Formschnitt)
- GEHÖLZSTREIFEN, UFERGEHÖLZ**
 - BD3100 Gehölzstreifen, mit lebensraumtypischen Gehölzen > 70%
 - BD350 Gehölzstreifen, mit lebensraumtypischen Gehölzen < 50%
 - BE100 Ufergehölz, mit lebensraumtypischen Gehölzen > 70%
- BAUMGRUPPE, ALLEE**
 - BF90 Baumgruppe-reihe, aus lebensraumtypischen Baumarten > 70%
 - BR90 Allee, aus lebensraumtypischen Baumarten > 70%
- EINZELBÄUME**
 - BF390 Einzelbaum, lebensraumtypisch
 - BF330 Einzelbaum, nicht lebensraumtypisch
 - BG390 Kopfbaum, lebensraumtypisch
 - BI390 Obstbaum, lebensraumtypisch

Beeinträchtigungsbereiche & Konflikte

- Böschungen und Gräben
- unversiegelt (Bankette, Trennstreifen)
- versiegelt (Bankette, Trennstreifen)
- Böschungen und Gräben
- Entwässerungsrinnen / Rautbettrinnen
- temporäre Arbeitsstellen / Lagerflächen während der Bauphase
- neue Belastungszone
- 0 - 50 m ab Fahrbahnrand B 238 neu
- Betroffener Einzelbaum (Inanspruchnahme)
- Störung/Zerschneidung faunistischer Austauschbeziehungen
- Abgrenzung der Konfliktbereiche
- K1 Konfliktkategorie
- K1 Konfliktkategorie (fortlaufend)
- K1 Baukm 5+600 - 8+000
- Anlagebedingter Verlust von strahlen-empfindlichen Gehölzarten, Grünflächen
- Erläuterung des Konfliktes

ta1 = mittleres Baumholz, ta2 = geringes Baumholz, ta3 = Stangenholz, ta11 = sehr starkes Baumholz, ta = starkes Baumholz, m = mittel bis schlecht ausgeprägt, g = gut ausgeprägt

- HALBNATÜRLICHE KULTURBIOTOPTE, RÖHRICHT**
 - CF.neo2 Röhricht, mit Anteil Neo-, Nitrophyten > 25%
- WIRTSCHAFTSGRÜNLAND**
 - EA.xd1.veg1 artenreiche Mahdweide, mittel bis schlecht ausgeprägt
 - EA.xd2 Wirtschaftsgrünland, Intensivweide, artenarm
 - EA.xd5 Wirtschaftsgrünland, Intensivweide, mäßig artenreich
 - EB.xd2 Wirtschaftsgrünland, Intensivweide, artenarm
 - EE1 brachgefallenes Intensivgrünland (Wiese)
 - EE3.xd1.veg1 brachgefallenes Feuch- und Naßgrünland, mittel bis schlecht ausgeprägt
- ACKER**
 - HA0.aci Acker, intensiv, Wildkrautarten weitgehend fehlend
- GARTEN, GRÜNLAGE, PARK**
 - HJ.ka4 Zier- und Nutzpflanzen ohne bzw. mit überwiegend fremdländischen Gehölzen
 - HJ.ka6 Zier- und Nutzpflanzen mit überwiegend heimischen Gehölzen
 - HJ.mc1 Rasenfläche, intensiv genutzt
 - HJ.mc2 Rasen- und Wiesenfläche, extensiv genutzt
 - HJ.mc1 Rasenfläche, intensiv genutzt
 - HJ.mc2 Rasen- und Wiesenfläche, extensiv genutzt
 - HM.xd3 Grünanlage / Park < 2 ha, strukturell mit Baumbestand
 - HM.xd.ob1 Grünanlage / Park < 2 ha, strukturell, Baumbestand nahezu fehlend

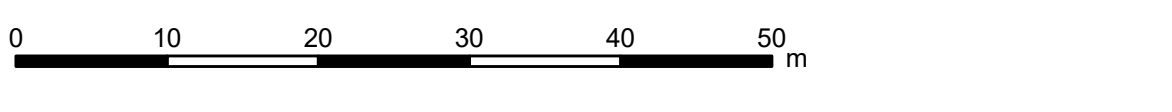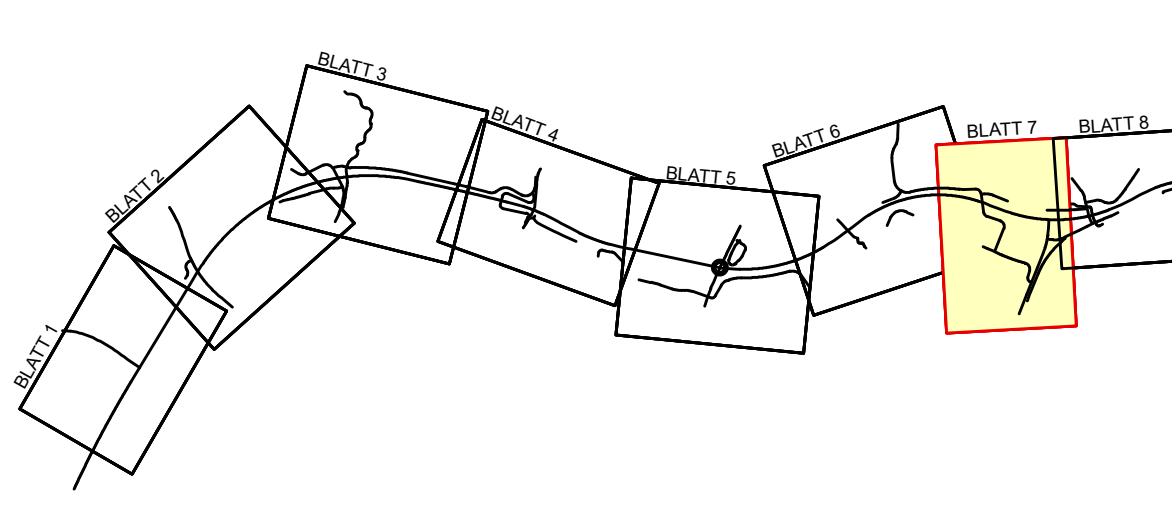

- K1 Gesamte Baustrecke der B 238**
Anlagebedingter Verlust und betriebsbedingte Beeinträchtigung von Kleingehölzen, Wirtschaftsgrünland, Acker, Gärten und Grünanlagen, Obstweiden, Saum-/Ruderal-/Hochstaudenfluren, Gewässern, Straßenbegleitgrün sowie unversiegelten und teilversiegelten Flächen.
- K2 Gesamte Baustrecke der B 238**
Baubedingte temporäre Inanspruchnahme von Kleingehölzen, Wirtschaftsgrünland, Acker, Gärten, Saum-/Ruderal-/Hochstaudenfluren und Straßenbegleitgrün.
- K4 Gesamte Baustrecke der B 238**
Risiko baubedingter Tötungen und Verletzungen von Fledermäusen und Vögeln durch die Zerschneidung beleagter Quartiere und Nester im Zuge der Baufeldräumung (Baumfällung, Gebäudeabriss).

- STREUOBSTWIESE/WEIDE**
 - HK2.ta14 Streuobstwiese mit Baumbestand, Alter < 10 Jahre, gepflegt
 - HK2.ta15a Streuobstwiese mit Baumbestand, Alter 10 bis 30 Jahre, gepflegt
- SAUM-, RUDERAL- UND HOCHSTAUDENFLUREN**
 - K.neo2 Saum-, Ruderal- und Hochstaudenflur mit Anteil Störzeiger Neo-, Nitrophyten > 25 - 50%
 - K.neo4 Saum-, Ruderal- und Hochstaudenflur mit Anteil Störzeiger Neo-, Nitrophyten > 50 - 75%
 - K.neo5 Saum-, Ruderal- und Hochstaudenflur mit Anteil Störzeiger Neo-, Nitrophyten > 75%
- STRAßENBEGLEITGRÜN**
 - VA.mr3 Banquette, Mittelstreifen
 - VA.mr4 Straßenbegleitgrün, Straßenböschungen ohne Gehölzbestand
 - VA.mr9 Straßenbegleitgrün, Straßenböschungen mit Gehölzbestand
- UNVERSIEGELTE WEGE**
 - VB7.stb3 unversiegelter Weg auf nährstoffreichem Boden

- VERSIEGELTE, TEILVERSIEGELTE FLÄCHEN**
- gemischte Bauflächen, Wohnbauflächen (SB0)
 - landwirtschaftliche Hof- und Gebäudflächen (SB5)
 - Gewerbe- und Industrieflächen (SC0)
 - Straße, Weg, Platz versiegelt (VF0)
 - teilversiegelte Flächen (Schotterwege/-flächen, wassergebundene Decke) (VF1)

- Schutzgebiete, -objekte / Flächenausweisungen**
- Landschutzgebiet (LSG) gem. § 26 BNatSchG
 - Naturschutzgebiet (NSG) gem. § 23 BNatSchG
 - Geschützte Biotope gem. § 42 LNatSchG
 - Schutzwürdige Biotope (Biotopkataster LANUV)
 - Biotopverbund gem. §§ 20 & 21 BNatSchG
 - Wasserschutzgebiet gem. § 51 WHG

Kuhlmann & Stucht GbR
Landschaftspflege • Umgestaltung

Stalleckenweg 5 • 44667 Bochum • Tel.: 02327/228020 • Fax: 02327/228029
Email: info@kuhlmann-stucht.de • Internet: www.kuhlmann-stucht.de

bearbeitet: Wischul gezeichnet: Wischul geprüf: Stucht Datum: 22.06.2020 Projekt-Nr.: 1904

Satzungsgemäß ausgelegen in der Ziel vom _____ bis _____ in der Gemeinde _____

Zeit und Ort der Auslegung sind rechtzeitig vor Beginn der Auslegung ortsüblich bekannt gemacht worden.

Gemeinde: _____ (Dienststelle)

(Unterschrift)

Regionalniederlassung Ostwestfalen-Lippe
Stapenhorststraße 119, 33615 Bielefeld

Straben.nrw
Projekt-Nr.: 01-0416

Nr.	Art der Änderung	Datum	Zeichen

FESTSTELLUNGSENTWURF

Landesbetrieb Straßenbau Nordrhein-Westfalen
PROJIS-Nr.: _____

Neubau der B 238
Ortsumgehung Lemgo
(L 712 - B 238 alt)

Aufgestellt: Bielefeld, 22.06.2020

Der Leiter der Regionalniederlassung Ostwestfalen-Lippe
i.A. *H. Coor*

Unterlage / Blatt-Nr.: 19.1 / 7
Bestands- und Konfliktplan
Maßstab: 1:500