

Legende zum Grunderwerbsplan zu erwerbende Flächen

zu erwerbende Flächen

- L = Kompensationsflächen für den Träger der Straßenbaulast (wie S) z.B. Ausgleichsflächen, LFB, gestalterische Maßnahmen
- S = für den Träger der Straßenbaulast
- N = für Nebenanlagen und Nebenbetriebe
- D = für Dritte

abzugebende Flächen

- A = in alter Nutzungsart
- K = nach Rekultivierung

in der Nutzung zu beschränkende Flächen

- B = dauernde Beschränkung
- V = vorübergehende Inanspruchnahme

Grenzen

- Gemeindegrenze
- Gemarkungsgrenze
- Flurgrenze
- Eigentumsgrenze

Linien


- Grenze der zu erwerbenden Flächen
- - - Grenze der abzugebenden Flächen
- · - · - Grenze der dauernd in der Nutzung zu beschränkenden Flächen
- · - · - Grenze der vorübergehend in Anspruch zu nehmenden Flächen

Flächennummern

- 198.312.03 2752 m²
- 198.312.03 2752 m²

Grünerwerb

- = Grunderwerbflächen Farbgebung wie Fläche
- = Teilfläche eines Flurstücks
- = Nr. des betroffenen Flurstücks
- = Nr. des Grunderwerbsplanes

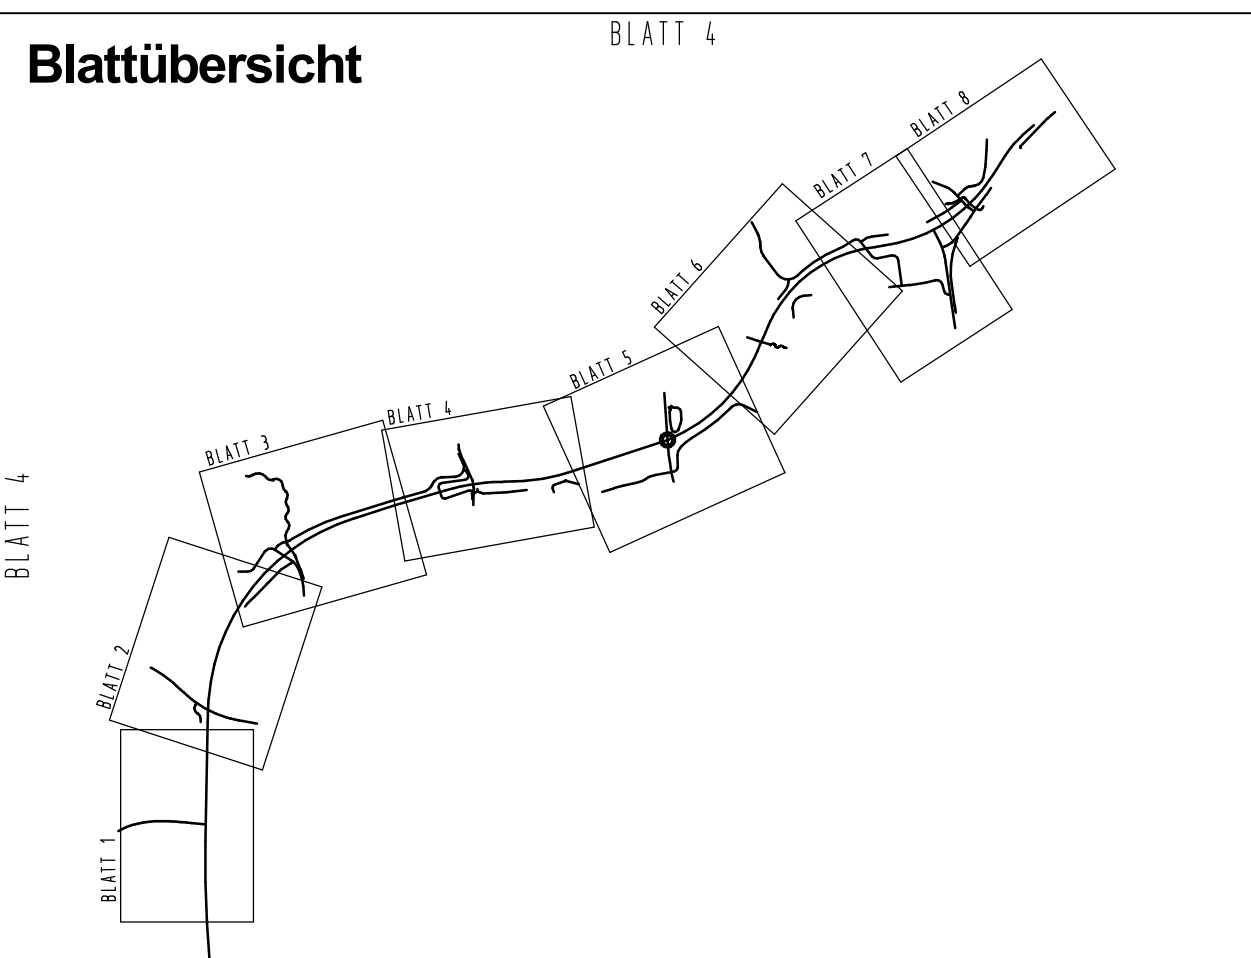

Satzungsgemäß ausliegen

In der Zeit vom _____ bis _____

In der Gemeinde _____

Zeit und Ort der Auslegung sind rechtzeitig vor Beginn der Auslegung ortsbekannt gemacht worden.

Gemeinde: _____ (Dennezeit)

(Unterschrift)

Zugehöriger Entwurf

Aufgestellt Bielefeld, 08.04.2011 Der Leiter der Regionalniederlassung OWL i.A. gez. Oldeneyer	Geprüft Gelsenkirchen, 04.08.2011 Der Direktor des Landesbetriebes Straßenbau NRW i.A. gez. Brinkschmidt
Gesehen Bonn, 08.01.2013 Bundesministerium für Verkehr, Bau- und Stadtentwicklung Abteilung Straßenbau i.A. gez. Bädinger	Gesehen Düsseldorf, 14.08.2012 Ministerium für Bauwesen, Wohnbau, Stadtentwicklung und Verkehr des Landes NRW i.A. gez. Querdet

Regionalniederlassung Ostwestfalen-Lippe
Stapenhorststraße 119, 33616 Bielefeld

StraBen.nrw
Projekt-Nr.: 01-0416

Nr.	Art der Änderung	Datum	Zeichen

FESTSTELLUNGSENTWURF

Landesbetrieb Straßenbau Nordrhein-Westfalen

Straße: B 238

PROJUS-Nr.: _____

Neubau der B 238
Ortsumgebung Lemgo
(L 712 - B 238alt)
Bau-km 4+545,00 - 7+647,855

Unterlage / Blatt-Nr.: 10.2 / 4
Grunderwerbsplan

Maßstab: 1:500

Aufgestellt: Bielefeld, 22.06.2020
Der Leiter der Regionalniederlassung Ostwestfalen-Lippe
i.A. *M. Rose*
(Manuela Rose)