


### Legende zum Grunderwerbsplan

- zu erwerbende Flächen**
- L = Kompensationsflächen für den Träger der Straßenbauteil (wie S)  
z.B. Ausgleichsflächen, LPE, gestalterische Maßnahmen
  - S = für den Träger der Straßenbauteil
  - N = für Nebenanlagen und Nebenbetriebe
  - D = für Dritte
- abzugebende Flächen**
- A = in alter Nutzungsart
  - K = nach Rekultivierung
- in der Nutzung zu beschränkende Flächen**
- B = dauernde Beschränkung
  - V = vorübergehende Inanspruchnahme
- Grenzen**
- = Gemeindegrenze
  - = Gemarkungsgrenze
  - = Flurgrenze
  - = Eigentumsgrenze
- sonstige**
- = Grenze der zu erwerbenden Flächen
  - = Grenze der abzugebenden Flächen
  - = Grenze der dauernd in der Nutzung zu beschränkenden Flächen
  - = Grenze der vorübergehend in Anspruch zu nehmenden Flächen
- Grundeigentum**
- = Grundwertflächenfarbgebung wie Fläche
  - = Teilfläche eines Flurstücks
  - = Nr. des betroffenen Flurstücks
  - = Nr. des Grunderwerbsplanes

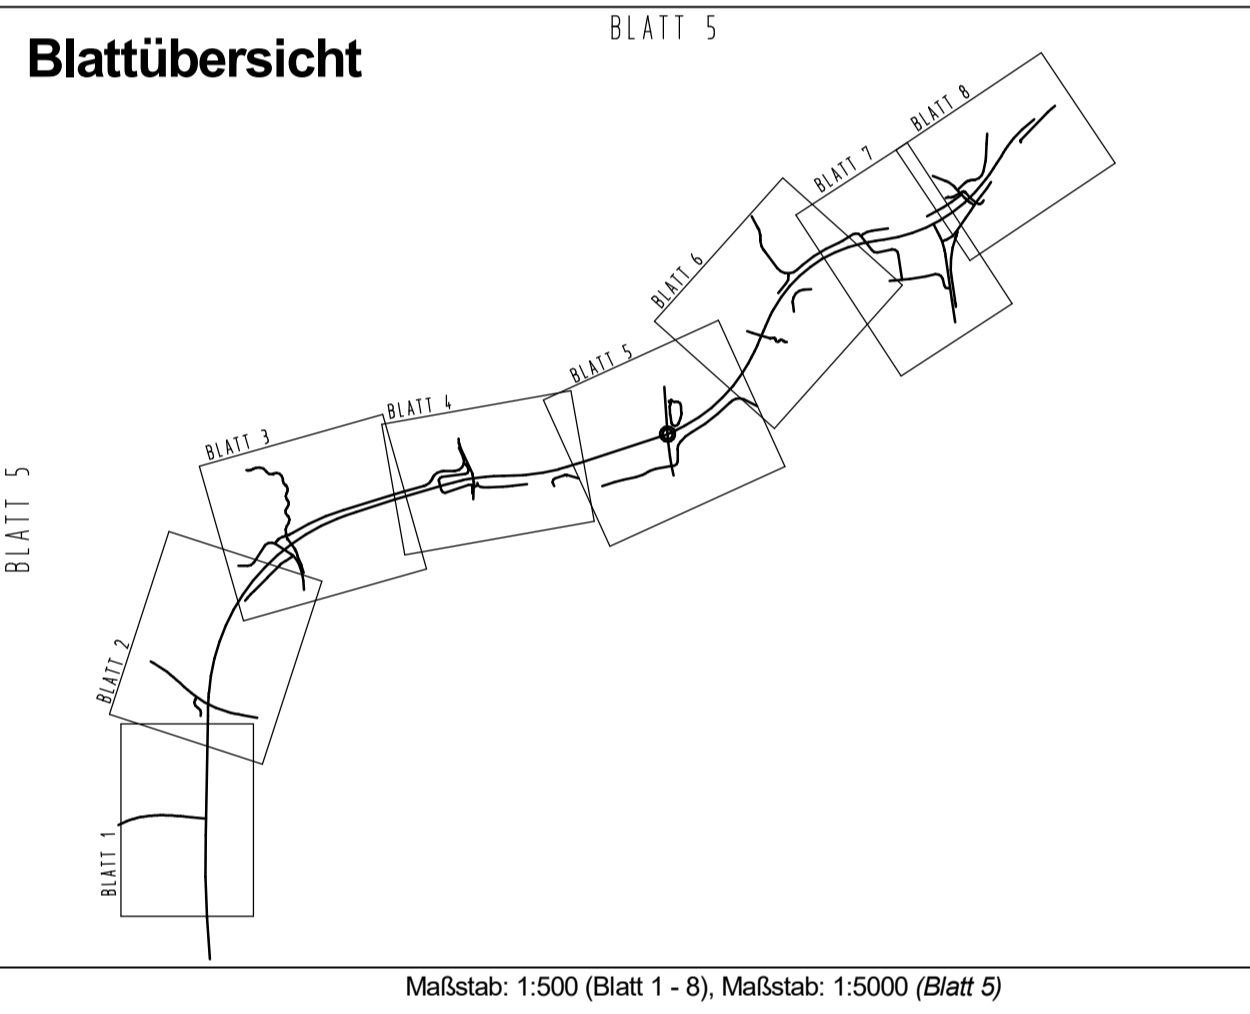

Satzungsgemäß ausliegen

In der Zeit vom \_\_\_\_\_ bis \_\_\_\_\_

In der Gemeinde \_\_\_\_\_

Zeit und Ort der Auslegung sind rechtzeitig vor Beginn der Auslegung ortsüblich bekannt gemacht worden.

Gemeinde: \_\_\_\_\_

(Gemeindevorstand)

**Zugehöriger Entwurf**

Aufgestellt: Bielefeld, 08.08.2011 Der Leiter der Regionalniederlassung D.M. IA: _____ gez. Oldeweyer	Gepüft: Gefahrenfrei, 04.08.2011 Der Direktor des Landesbetriebes Straßenbau NRW IA: _____ gez. Brinkmann
Gesehen: Bonn, 08.07.2013 Bundesministerium für Verkehr, Bau- und Stadtentwicklung Abteilung Straßenbau IA: _____ gez. Biediger	Gesehen: Düsseldorf, 14.08.2012 Ministerium für Raum, Wohnen, Stadtentwicklung und Verkehr des Landes NRW IA: _____ gez. Gaudel

**Regionalniederlassung Ostwestfalen-Lippe**  
Stapenhorststraße 119, 33615 Bielefeld

**Strassen.nrw**  
Projekt-Nr.: 01-0416

Nr.	Art der Änderung	Datum	Zeichen

**FESTSTELLUNGSENTWURF**

Landesbetrieb Straßenbau Nordrhein-Westfalen

Straße: B 238

PROJIS-Nr.: \_\_\_\_\_

Aufgestellt: Bielefeld, 22.06.2020  
Der Leiter der Regionalniederlassung Ostwestfalen-Lippe  
IA: *M. Rose*  
(Maruella Rose)

Umschlag / Blatt-Nr.: 10.2 / 5  
Grunderwerbsplan

Maßstab: 1:500

Neubau der B 238  
Ortsumgehung Lemgo  
(L 712 - B 238alt)  
Baukm 4+545,00 - 7+647,895

Y 3492444.976  
X 5766975.372

Y 3492907.993  
X 5767186.185