

Kreis Lippe
Gemarkung Entrup
Flur 3

Kreis Lippe
Gemarkung Lemgo
Flur 9

Kreis Lippe
Gemarkung Lemgo
Flur 46


Kreis Lippe
Gemarkung Lemgo
Flur 49

Legende zum Grunderwerbsplan zu erwerbende Flächen

- L = Kompensationsflächen für den Träger der Straßenbaust (wie S)
z.B. Ausgleichsflächen, LFB, gestalterische Maßnahmen
 - S = für den Träger der Straßenbaust
 - N = für Nebenanlagen und Nebenbetriebe
 - D = für Dritte
- abzugebende Flächen**
- A = in alter Nutzungsart
 - K = nach Rekultivierung
- in der Nutzung zu beschränkende Flächen**
- B = dauernde Beschränkung
 - V = vorübergehende Inanspruchnahme

- Gemeindegrenze Gemarkungsgrenze Flurgrenze Eigentumsgrenze
- = Grenze der zu erwerbenden Flächen
 - = Grenze der abzugebenden Flächen
 - = Grenze der dauernd in der Nutzung zu beschränkenden Flächen
 - = Grenze der vorübergehend in Anspruch zu nehmenden Flächen
- * Darstellung nur soweit nicht mit Flurstücksgrenzen identisch
- = Grundverbauflächen Farbgebung wie Fläche
 - = Teilfläche eines Flurstücks
 - = Nr. des betroffenen Flurstücks
 - = Nr. des Grunderwerbsplanes

Blattübersicht

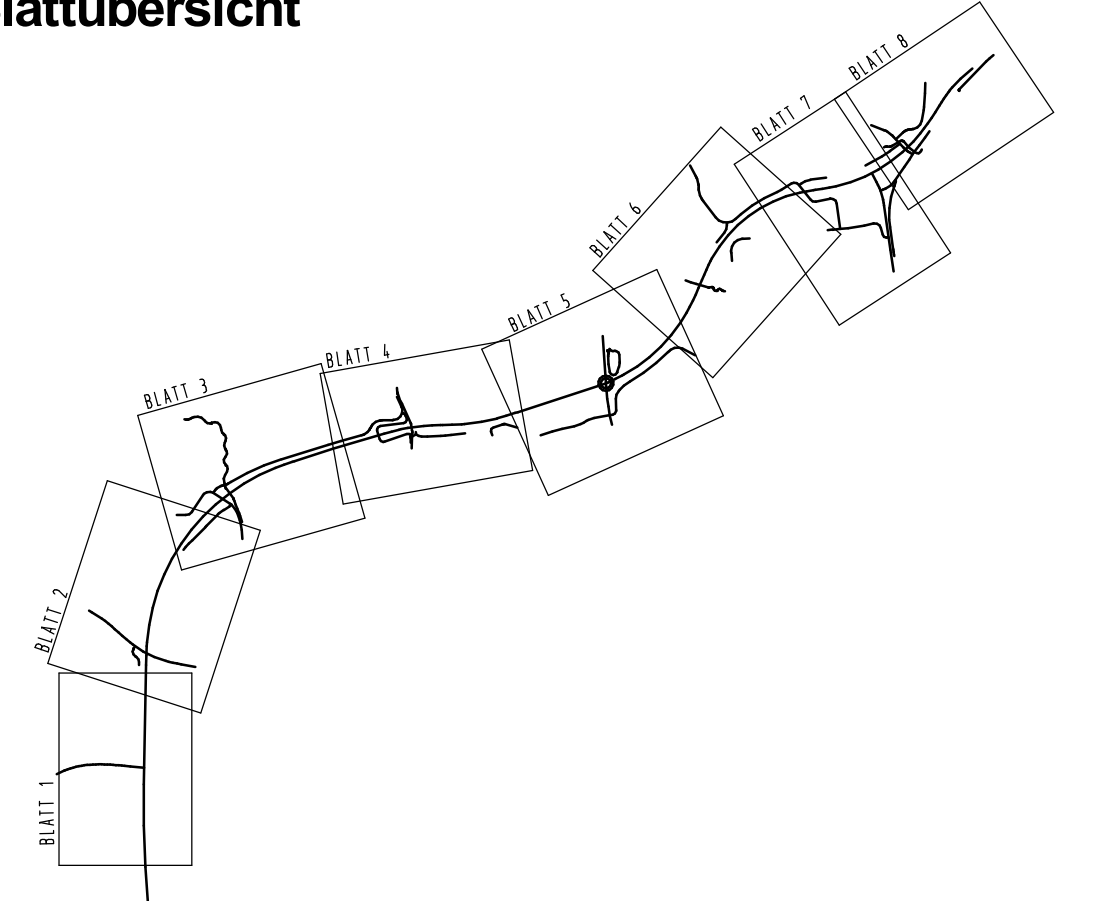

Maßstab: 1:500 (Blatt 1 - 8), Maßstab: 1:5000 (Blatt 8)

Satzungsgemäß auslegen

In der Zeit vom _____ bis _____

in der Gemeinde _____

Zeit und Ort der Auslegung sind rechtzeitig vor Beginn der Auslegung öffentlich bekannt gemacht worden.

Gemeinde: _____

(Unterschrift) _____

Zugehöriger Entwurf

Aufgestellt Bielefeld, 08.04.2011 Der Leiter der Regionalniederlassung OWL i.A. gez. Oldemeyer	Geprüft Gesehen, 04.08.2011 Der Direktor des Landesbetriebes Straßenbau NRW i.A. gez. Brinkschmidt
Gesehen Bonn, 08.01.2013 Bundesministerium für Verkehr, Bau- und Stadtentwicklung Abteilung Straßenbau i.A. gez. Bidingler	Gesehen Düsseldorf, 14.08.2012 Ministerium für Raum, Wohnen, Stadtentwicklung und Verkehr des Landes NRW i.A. gez. Quentel

 Regionalniederlassung Ostwestfalen-Lippe Stapenhorststraße 119, 33615 Bielefeld	 Straßen.NRW Landesbetrieb Straßenbau Nordrhein-Westfalen Projekt-Nr.: 01-0416
---	---

Nr.	Art der Änderung	Datum	Zeichen

FESTSTELLUNGSENTWURF

Landesbetrieb Straßenbau Nordrhein-Westfalen	Unterlage / Blatt-Nr.: 10.2 / 8
Straße: B 238	Grunderwerbsplan
PROJUS-Nr.:	Maßstab: 1:500
Neubau der B 238 Ortsumgehung Lemgo (L 712 - B 238alt) Baukm: 4+545,00 - 7+647,895	
Aufgestellt: Bielefeld, 22.06.2020 Der Leiter der Regionalniederlassung Ostwestfalen-Lippe i.A. (Manuela Rose)	