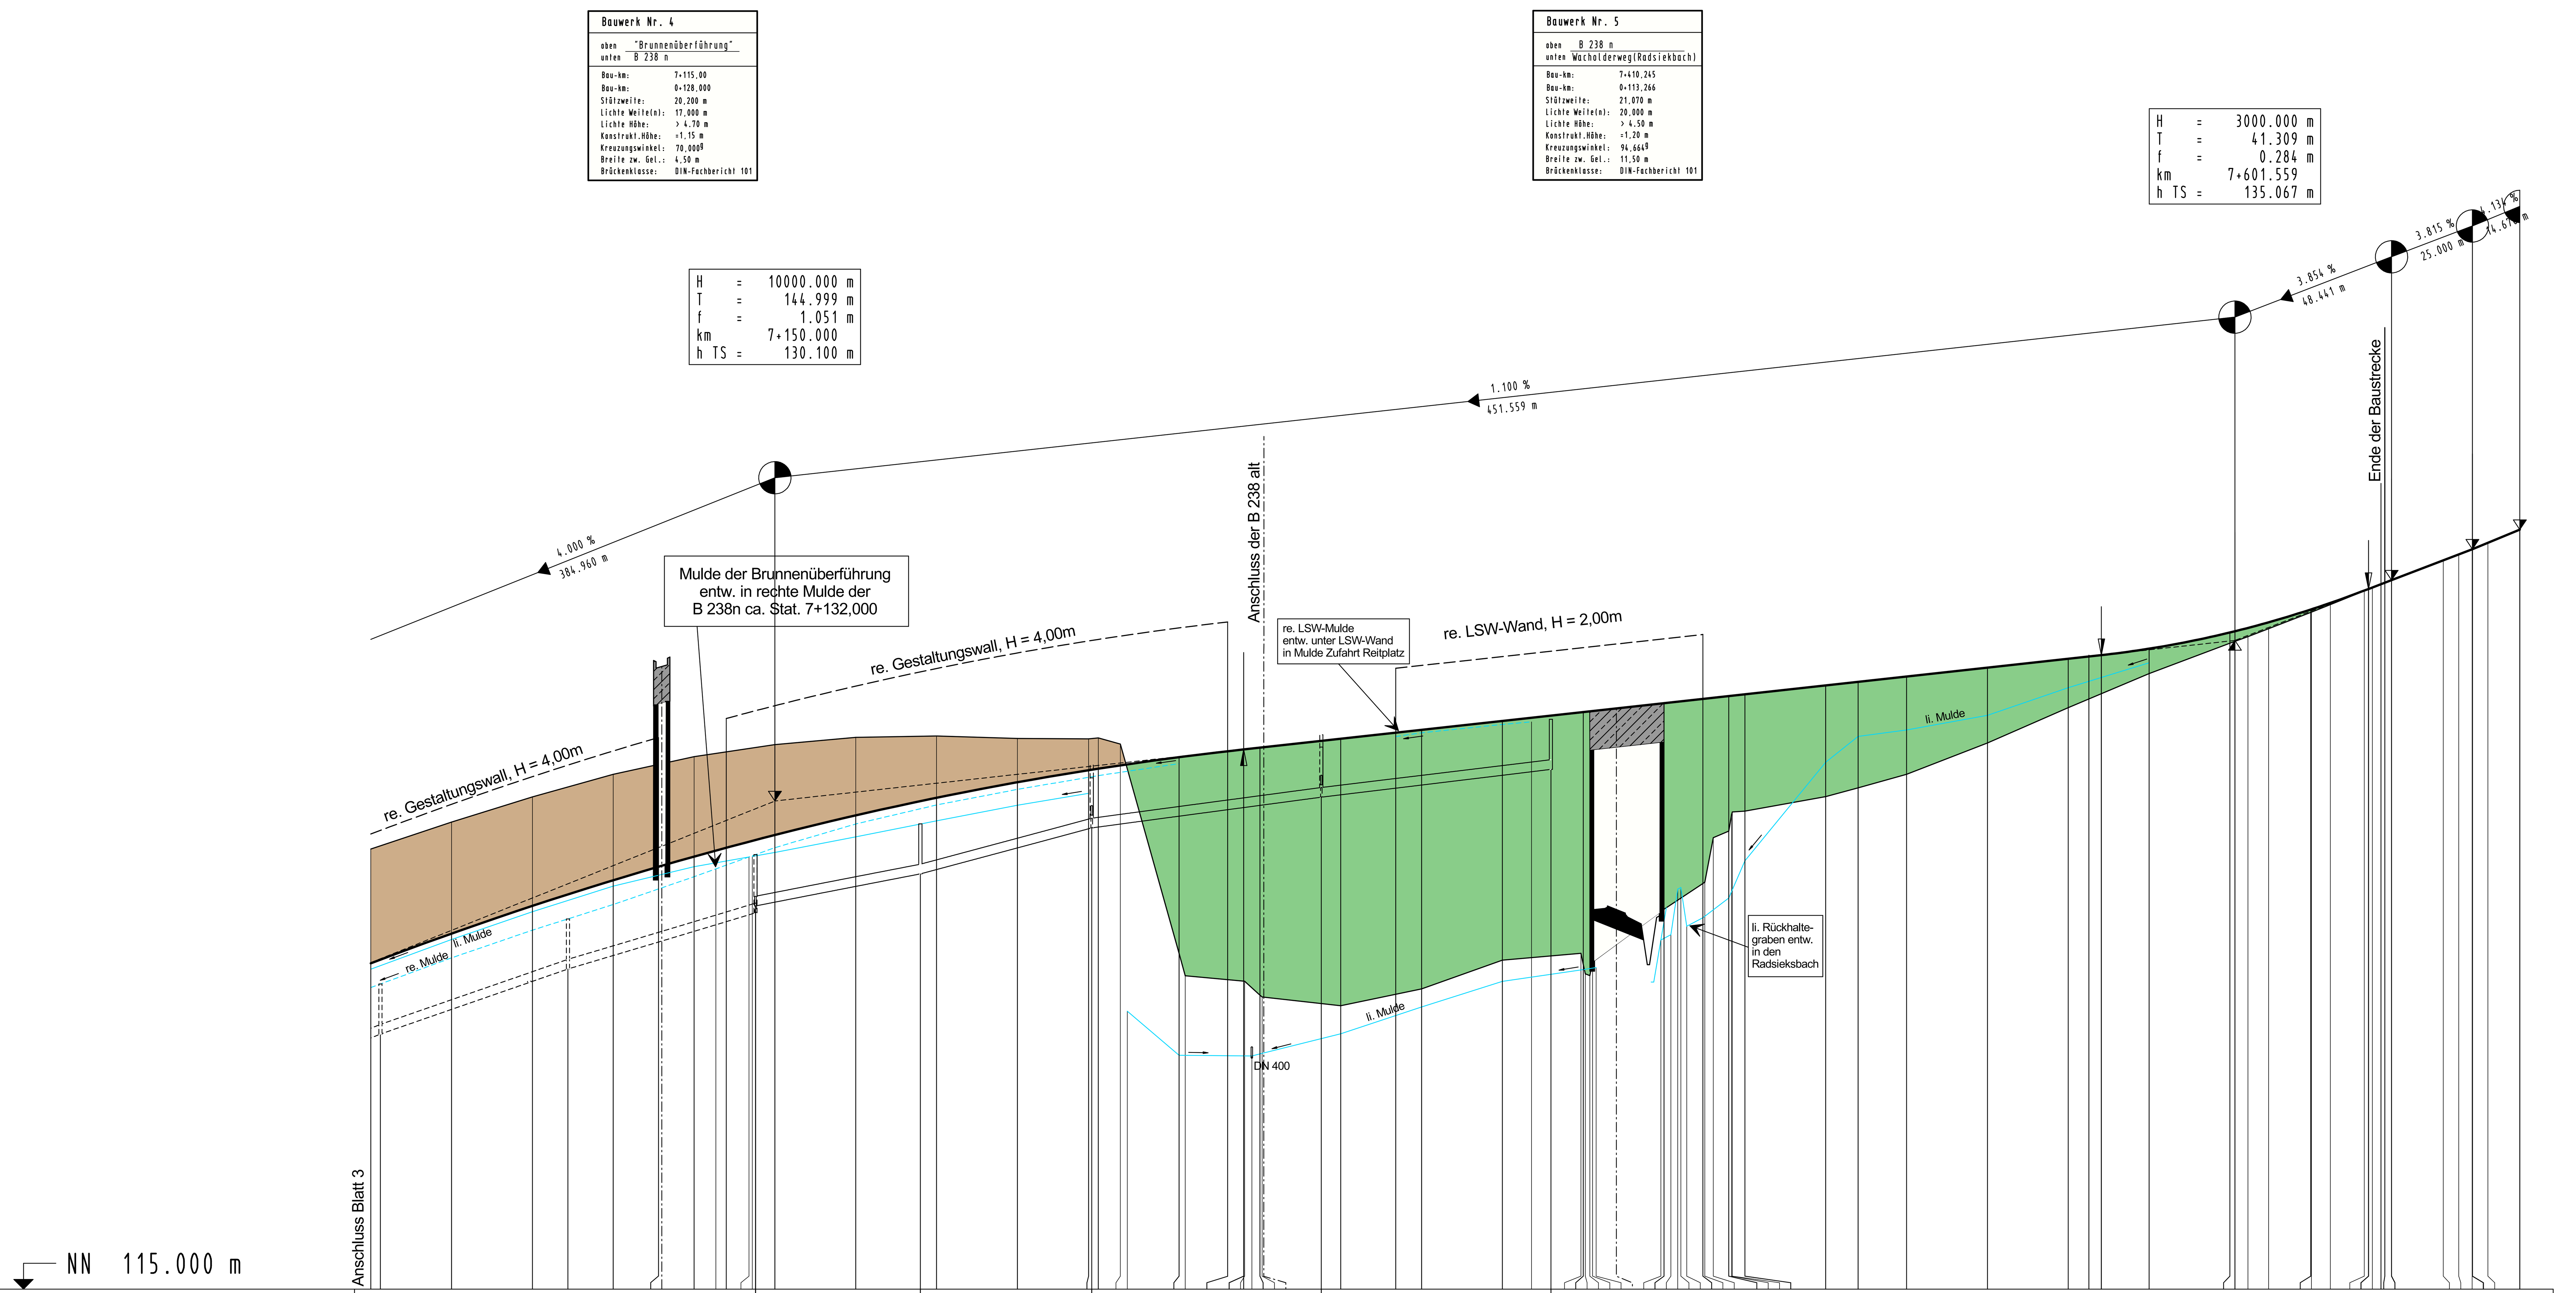

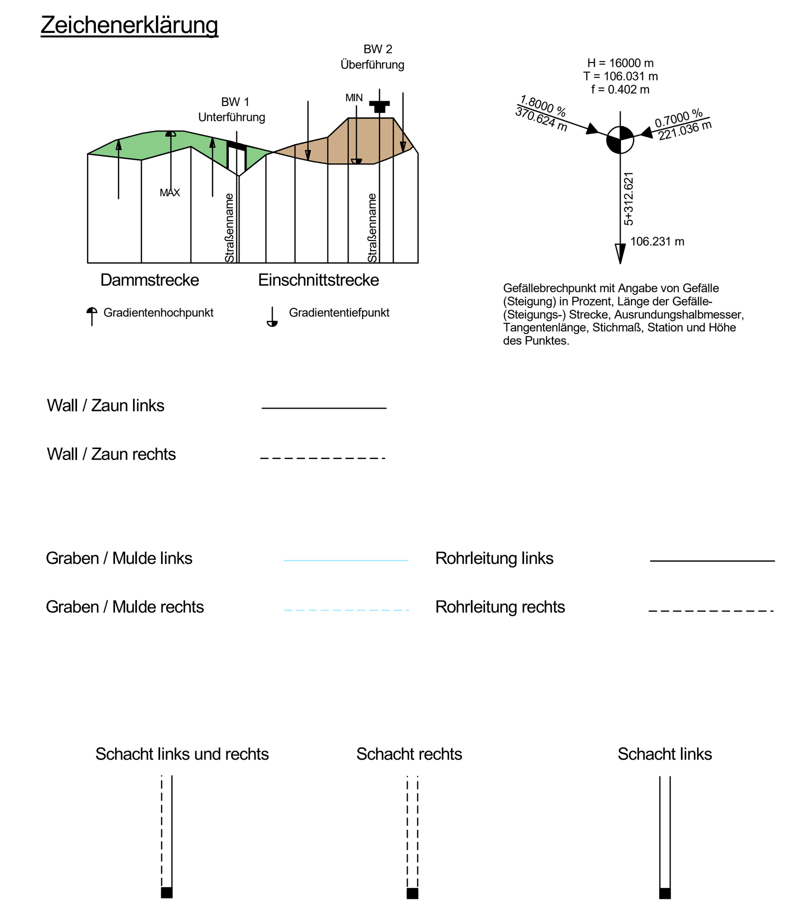

Entwässerung links	126.854, 126.854, DN 300 B, 127.846, 127.846, DN 300 B, 129.268, 129.268, DN 300 B, 130.219, 130.219, DN 300 B, 131.079
Entwässerung rechts	122.890, 122.890, DN 300 B, 124.904, 124.904, DN 300 B, 126.642, 126.642, 129.268, 129.661, 130.219, 130.600
Mulde/Graben links	124.900, 125.819, 126.675, 127.469, 128.071, 128.369, 128.386, 128.509, 128.990, 129.489, 129.970, 130.338, 123.600, 122.234, 122.214, 122.276, 122.901, 123.731, 124.520, 124.887, 124.950, 125.800, 125.965, 127.374, 127.427, 126.227, 126.490, 127.100, 128.251, 131.300, 132.100, 132.300, 132.755, 133.607, 134.377
Mulde/Graben rechts	124.330, 125.249, 126.105, 126.899, 127.759, 128.011, 128.658, 129.390, 129.979, 130.460, 130.886, 131.257, 131.850, 132.211, 132.469, 132.550, 133.200, 133.280, 133.555
Gradientenhöhe	125.080, 125.999, 126.855, 127.649, 128.095, 128.380, 129.049, 129.655, 130.199, 130.680, 131.052, 131.099, 131.455, 131.695, 131.750, 131.763, 132.025, 132.300, 132.575, 132.850, 132.963, 133.125, 133.257, 133.345, 133.400, 133.675, 133.785, 133.950, 134.225, 134.500, 134.613, 134.811, 135.313, 135.352, 136.024, 136.659, 136.853, 136.934, 137.888, 138.494
Geländehöhe	128.61, 129.45, 130.22, 130.92, 131.47, 131.84, 132.07, 132.11, 132.04, 132.02, 132.05, 131.86, 125.39, 124.69, 124.52, 124.09, 124.04, 123.77, 124.29, 125.18, 125.39, 125.04, 124.75, 124.70, 125.12, 126.75, 127.55, 127.59, 128.96, 129.17, 129.67, 129.76, 129.79, 130.24, 130.51, 130.93, 131.90, 132.99, 134.04, 134.98, 135.18, 135.43, 135.93, 135.94, 136.17, 136.60, 136.70, 136.93, 137.55, 137.73, 137.88, 137.89, 138.08, 138.49
Station	25.000, 50.000, 75.000, 100.000, 114.000, 115.000, 125.000, 132.000, 135.000, 142.000, 143.000, 150.000, 175.000, 200.000, 225.000, 247.000, 250.000, 256.837, 259.000, 275.000, 276.887, 290.000, 294.995, 294.999, 295.266, 297.500, 300.000, 300.707, 301.223, 325.000, 342.000, 350.000, 375.000, 384.000, 399.284, 400.000, 400.657, 402.038, 402.898, 404.000, 410.245, 424.000, 425.000, 427.087, 429.200, 430.200, 432.000, 437.619, 440.242, 442.500, 445.000, 445.868, 446.094, 450.000, 475.000, 485.000, 500.000, 525.000, 550.000, 560.250, 575.000, 600.000, 601.559, 605.566, 611.970, 625.000, 625.244, 631.063, 641.569, 642.868, 644.063, 647.895, 650.000, 665.999, 670.787, 674.895, 675.000, 679.776, 689.670

7+100 7+200 7+300 7+400 7+500 7+600 7+700

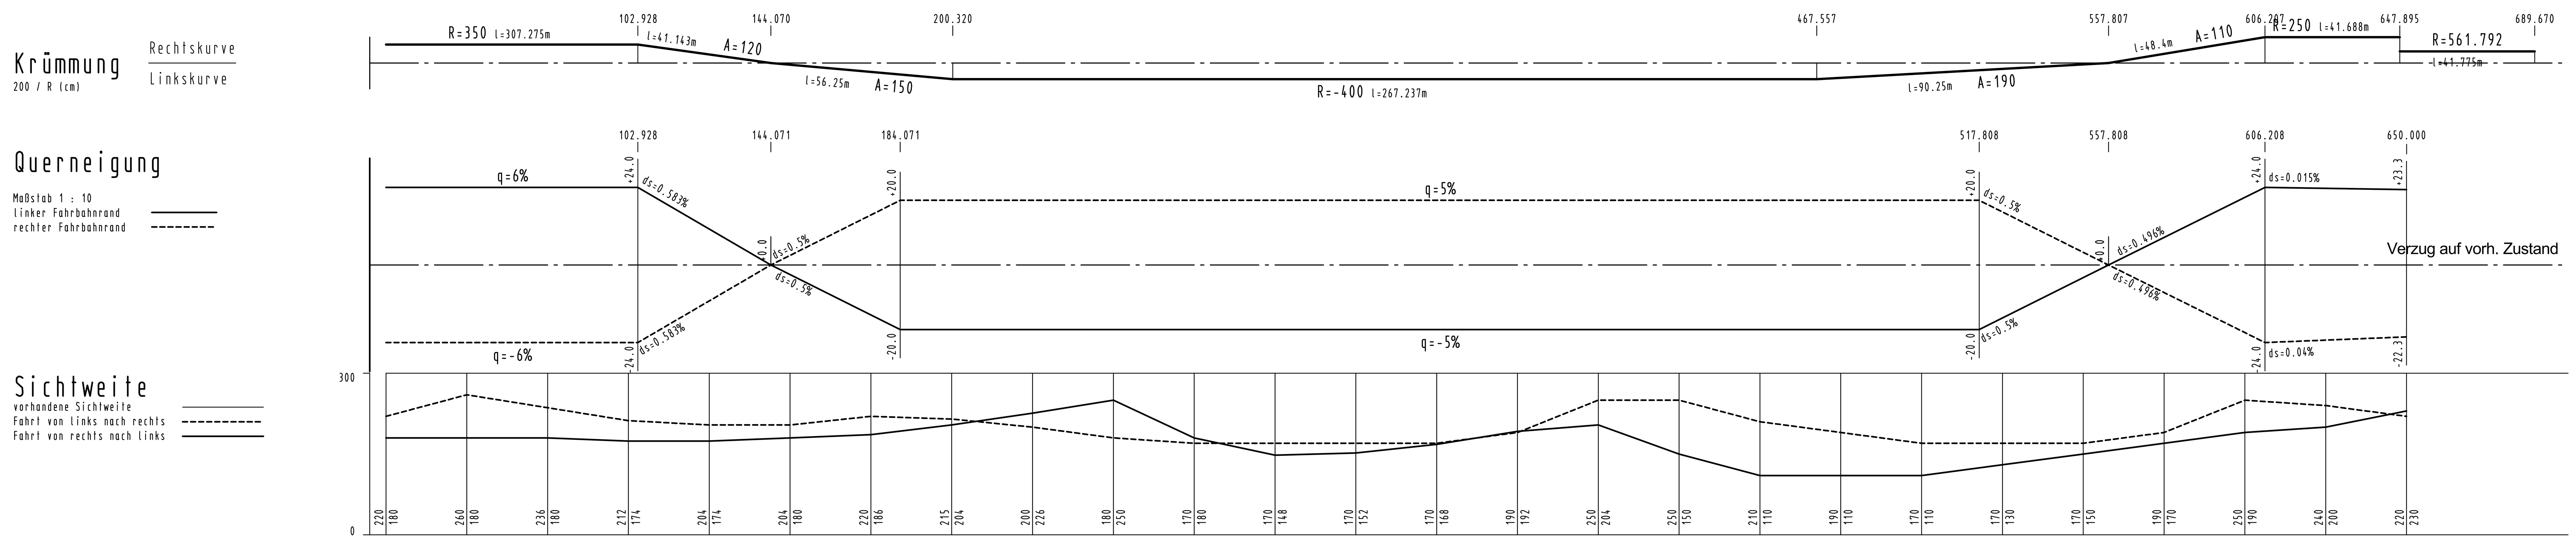

Satzungsgemäß ausgelegen

in der Zeit vom ______________

bis ______________

in der Gemeinde______________

____

Zeit und Ort der Auslegung sind rechtzeitig vor Beginn der Auslegung ortsüblich bekannt gemacht worden.

Gemeinde:______________

(Dienstsiegel)

(Unterschrift)

Zugehöriger Entwurf

Aufgestellt	Geprüft
Bielefeld, 08.04.2011 Der Leiter der Regionalniederlassung OWL i.A. gez. Oldemeyer	Gelsenkirchen, 04.08.2011 Der Direktor des Landesbetriebes Straßenbau NRW i.A. gez. Brinkschmidt
Gesehen Bonn, 08.01.2013 Bundesministerium für Verkehr, Bau- und Stadtentwicklung Abteilung Straßenbau i.A. gez. Bidinger	**Gesehen** Düsseldorf, 14.08.2012 Ministerium für Bauen, Wohnen, Stadtentwicklung und Verkehr des Landes NRW i.A. gez. Querdel

Regionalniederlassung Ostwestfalen-Lippe
Stapenhorststraße 119, 33615 Bielefeld

Straßen.NRW. Landesbetrieb Straßenbau Nordrhein-Westfalen

Projekt-Nr.: 01-0416

Nr.	Art der Änderung	Datum	Zeichen

FESTSTELLUNGSENTWURF

Landesbetrieb Straßenbau Nordrhein-Westfalen

Straße: B 238

PROJIS-Nr.:

Unterlage / Blatt-Nr.: 6.1 / 4

Höhenplan
B 238

Maßstab: 1 : 1.000 / 100

Neubau der B 238
Ortsumgehung Lemgo
(L 712 - B 238alt)
Bau-km 4+545.00 - 7+647.895

Aufgestellt: Bielefeld, 22.06.2020

Der Leiter der Regionalniederlassung Ostwestfalen-Lippe

i.A. M. Rose
(Manuela Rose)