Bauwerk Nr. 4	
oben	"Brunnenüberführung"
unten	B 238 n
Bau-km:	7+115,00
Bau-km:	0+128,000
Stützweite:	20,200 m
Lichte Weite(n):	17,000 m
Lichte Höhe:	> 4,70 m
Konstrukt.Höhe:	=1,15 m
Kreuzungswinkel:	70,000°
Breite zw. Gel.:	4,50 m
Brückenklasse:	DIN-Fachbericht 101

Zeichenerklärung

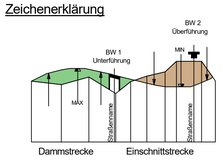

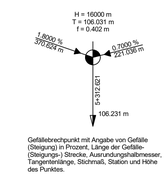

Gefällebrechpunkt mit Angabe von Gefälle (Steigung) in Prozent, Länge der Gefälle-(Steigungs-) Strecke, Ausrundungshalbmesser, Tangentenlänge, Stichmaß, Station und Höhe des Punktes.

Graben / Mulde links — Rohrleitung links

Graben / Mulde rechts — Rohrleitung rechts

Schacht links und rechts — Schacht rechts — Schacht links

H =	1000.000 m
T =	16.047 m
f =	0.129 m
km	0-010.000
h TS =	136.315 m

H =	2500.000 m
T =	49.996 m
f =	0.500 m
km	0+120.000
h TS =	135.015 m

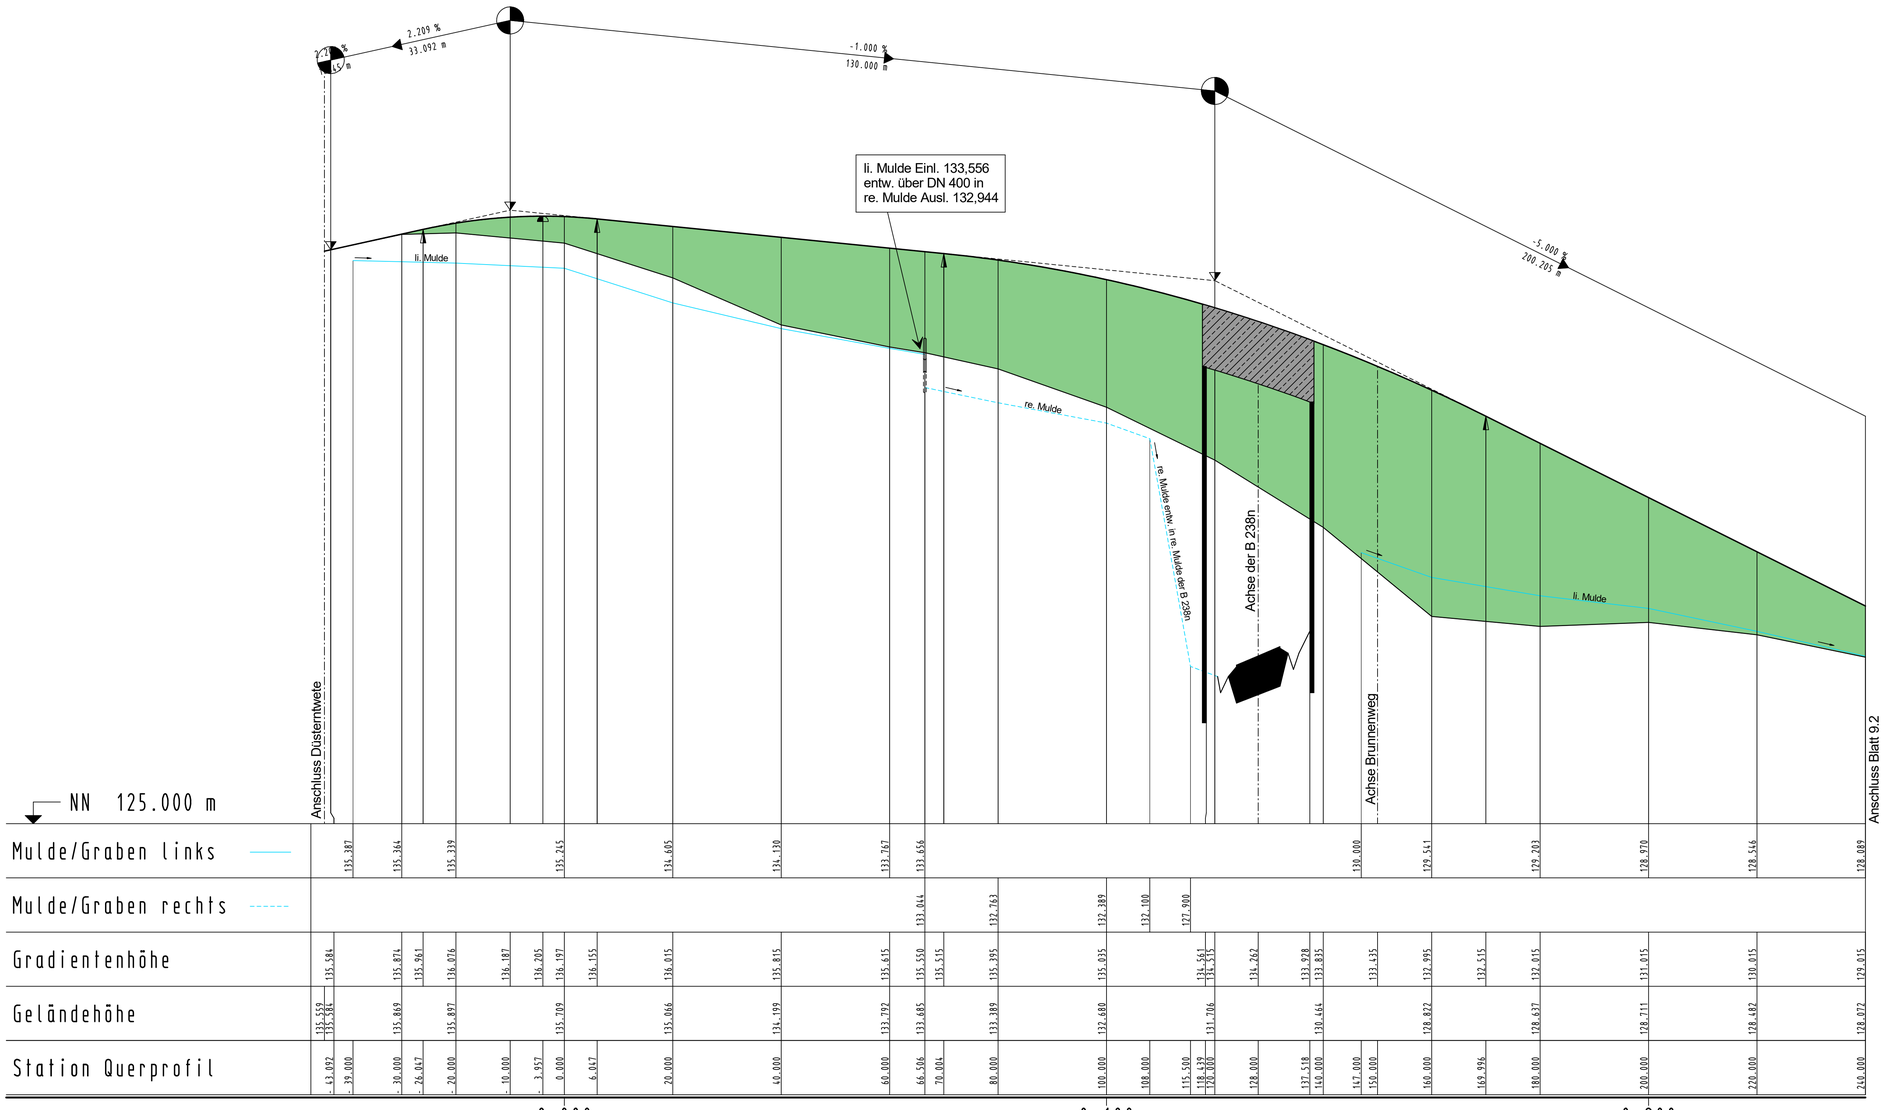

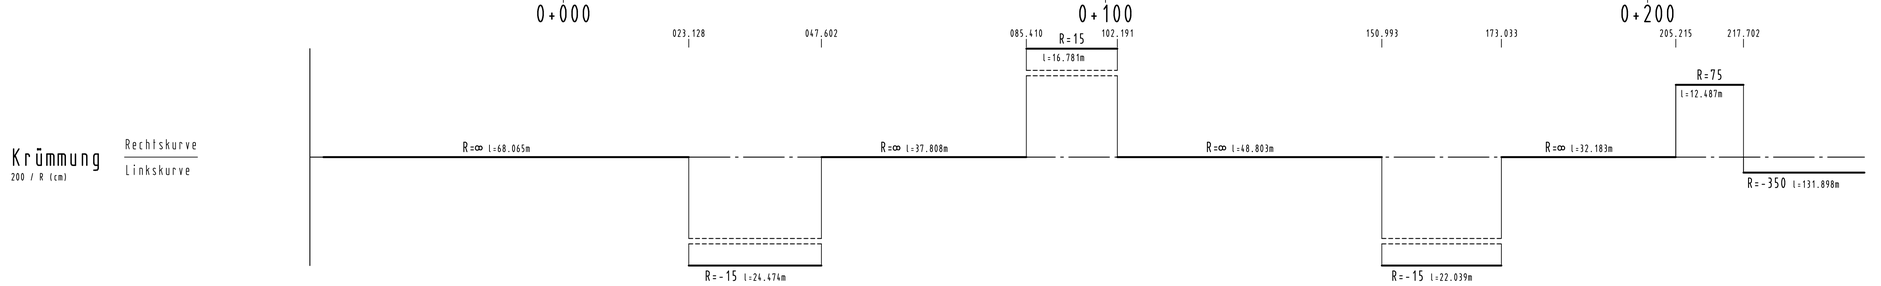

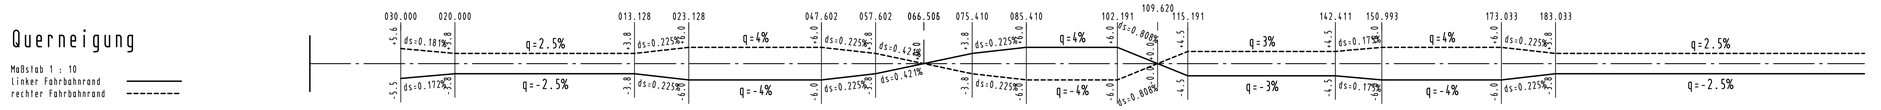

Satzungsgemäß ausgelegen

in der Zeit vom _____

bis _____

in der Gemeinde _____

Zeit und Ort der Auslegung sind rechtzeitig vor Beginn der Auslegung ortsüblich bekannt gemacht worden.

Gemeinde: _____

(Dienstsiegel)

(Unterschrift)

Zugehöriger Entwurf

Aufgestellt	Geprüft
Bielefeld, 08.04.2011 Der Leiter der Regionalniederlassung OWL i.A. gez. Oldemeyer	Gelsenkirchen, 04.08.2011 Der Direktor des Landesbetriebes Straßenbau NRW i.A. gez. Brinkschmidt
Gesehen	**Gesehen**
Bonn, 08.01.2013 Bundesministerium für Verkehr, Bau- und Stadtentwicklung Abteilung Straßenbau i.A. gez. Bidinger	Düsseldorf, 14.08.2012 Ministerium für Bauen, Wohnen, Stadtentwicklung und Verkehr des Landes NRW i.A. gez. Querdel

Regionalniederlassung Ostwestfalen-Lippe
Stapenhorststraße 119, 33615 Bielefeld

Straßen.NRW. Landesbetrieb Straßenbau, Nordrhein-Westfalen

Projekt-Nr. 01-0416

Nr.	Art der Änderung	Datum	Zeichen

FESTSTELLUNGSENTWURF

Landesbetrieb Straßenbau Nordrhein-Westfalen

Straße: B 238

Unterlage / Blatt-Nr.: 6.2 / 5

Höhenplan
WW Brunnen Blatt 1

PROJIS-Nr.:

Maßstab: 1 : 500 / 50

Neubau der B 238
Ortsumgehung Lemgo
(L 712 - B 238alt)
Bau-km 4+545.00 - 7+647.895

Aufgestellt: Bielefeld, 22.06.2020

Der Leiter der Regionalniederlassung
Ostwestfalen-Lippe
i.A. M. Rose
(Manuela Rose)