
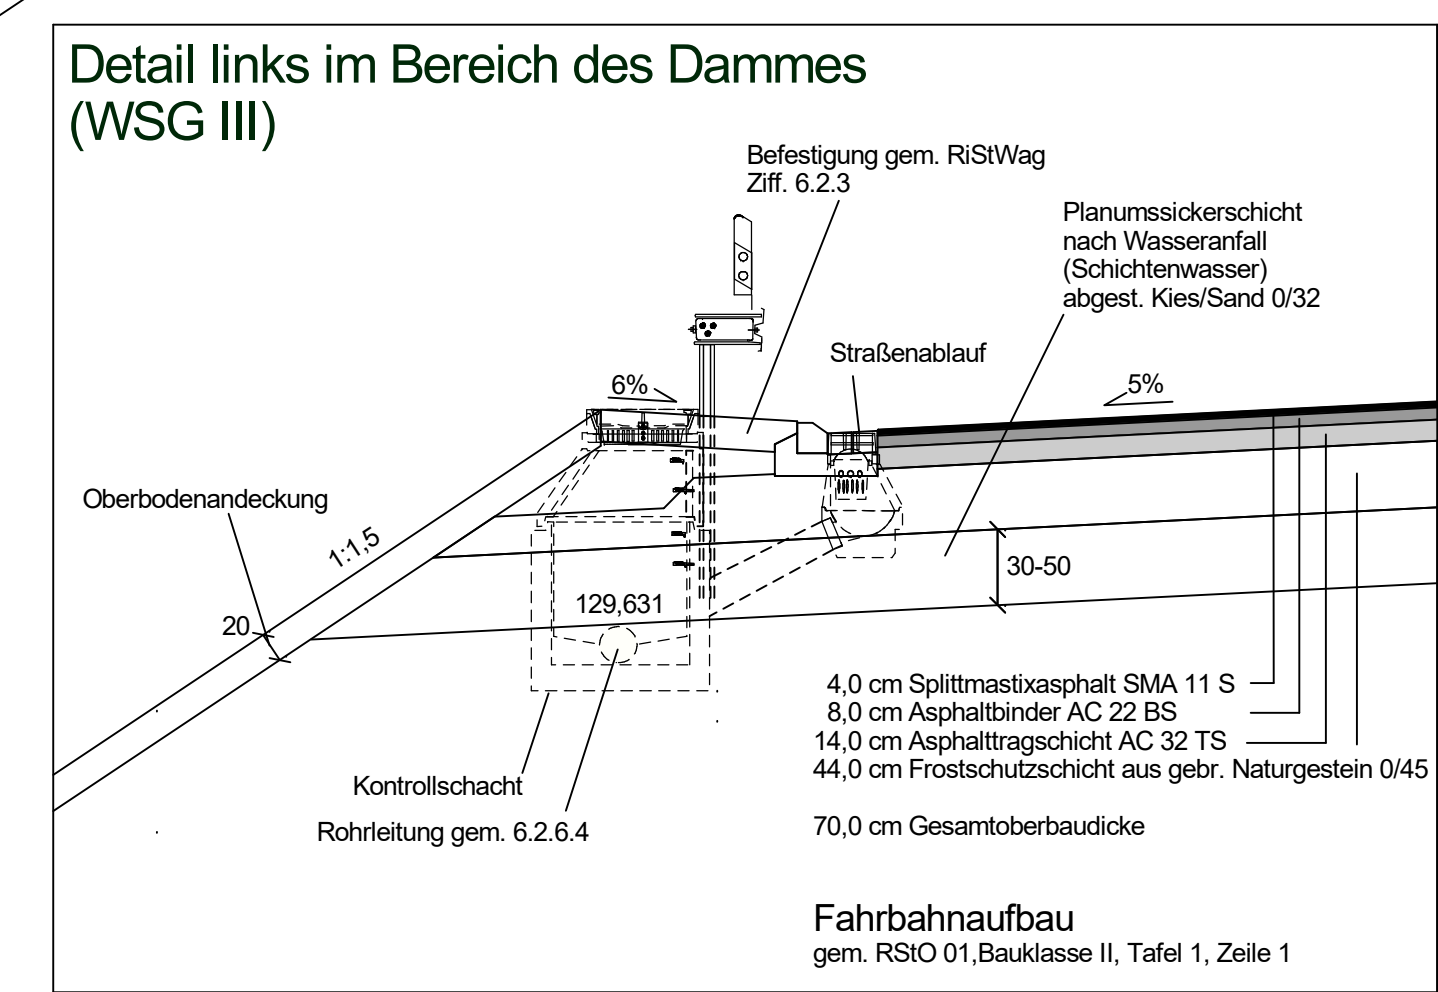
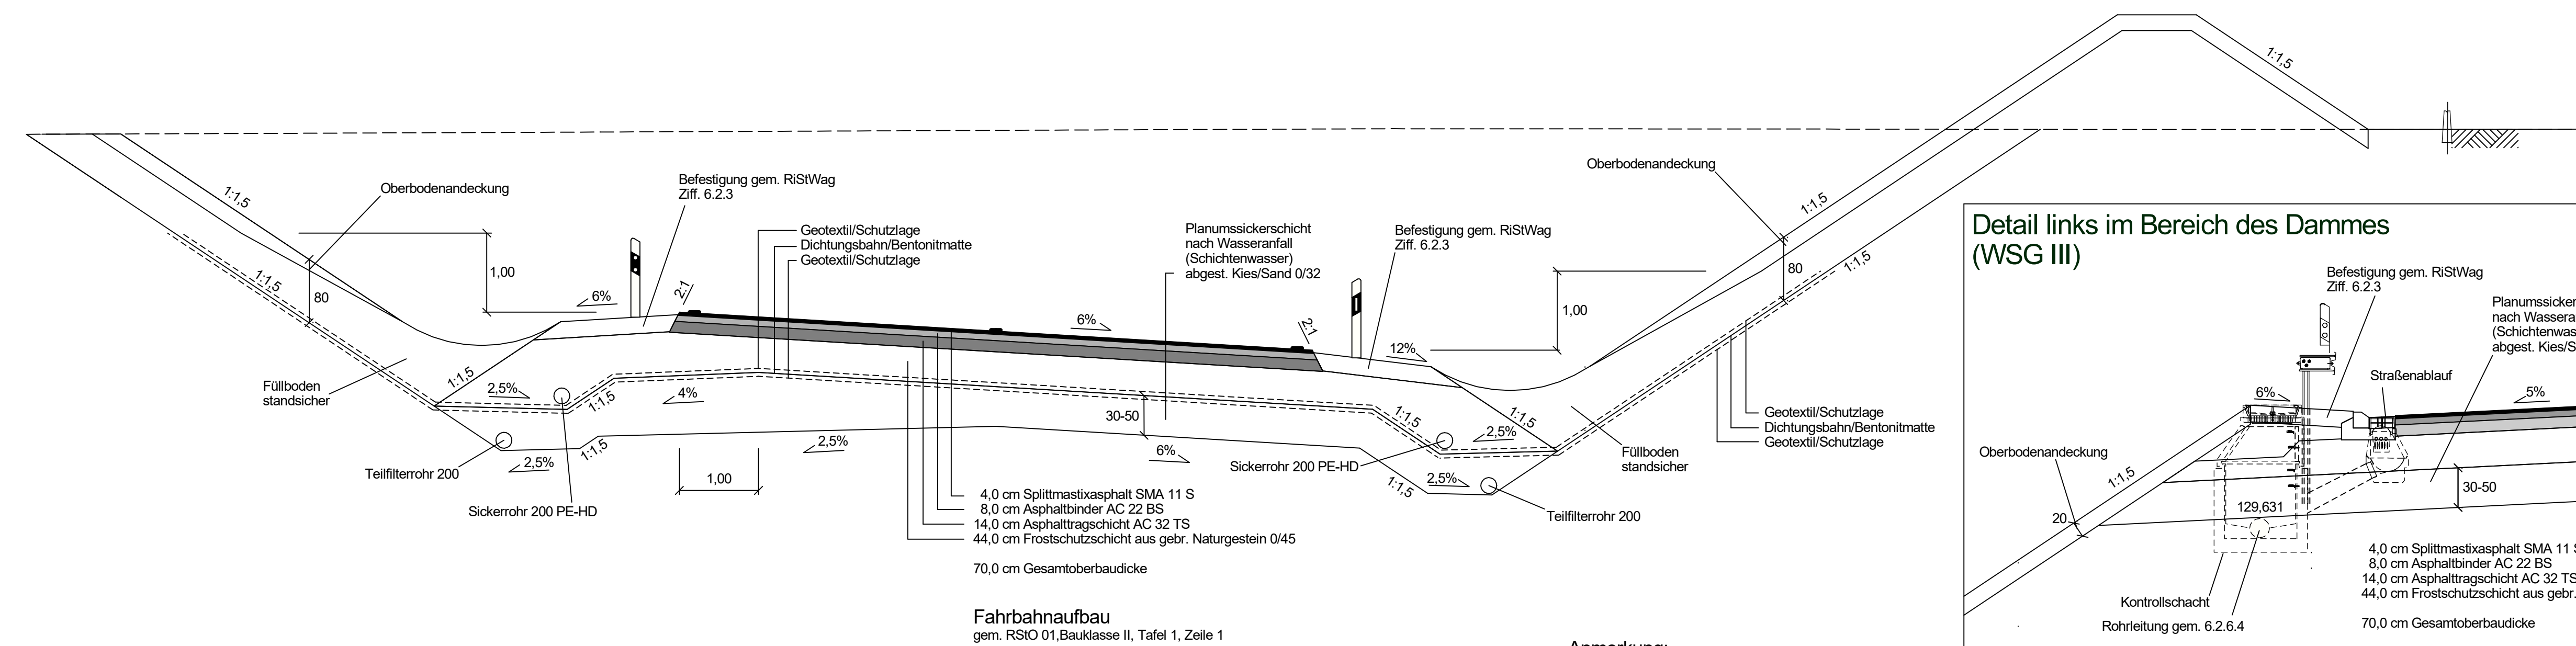


Satzungsgemäß ausgelegt in der Zeit vom _____ bis _____ in der Gemeinde _____	
Zeit und Ort der Auslegung sind rechtzeitig vor Beginn der Auslegung ortsüblich bekannt gemacht worden.	
Gemeinde: _____ (Dienstsiegel)	
(Unterschrift)	

**B 238n
Bau-Km 6+950
(WSG III)**

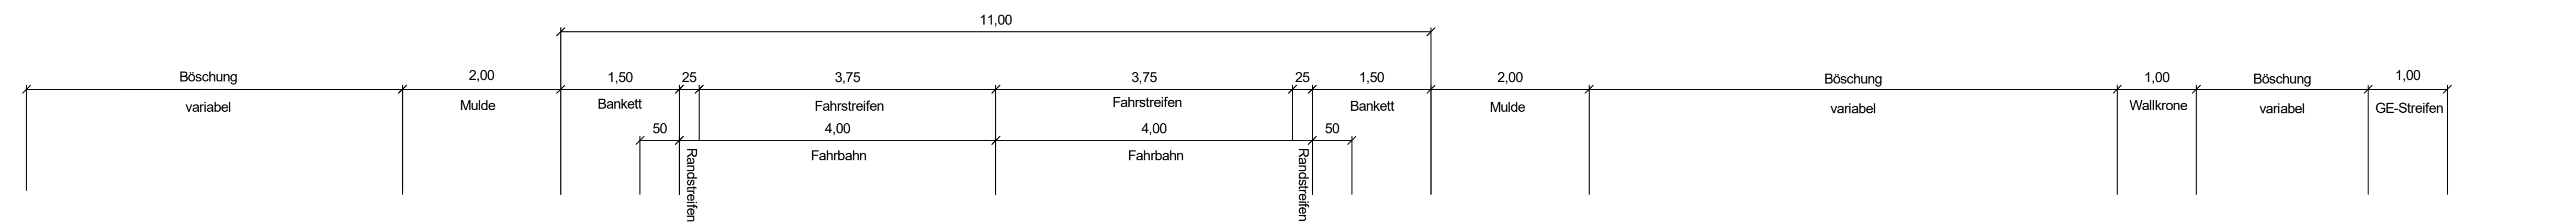

Anmerkung:
Der Deckenaufbau ist nicht Gegenstand des Planfeststellungs-Verfahrens!

Zugehöriger Entwurf	
Aufgestellt Bielefeld, 08.04.2011 Der Leiter der Regionalniederlassung OWL i.A. _____ gez. Oldemeyer	Geprüft Gelsenkirchen, 04.08.2011 Der Direktor des Landesbetriebes Straßenbau NRW i.A. _____ gez. Brinkschmidt
Gesehen Bonn, 08.01.2013 Bundesministerium für Verkehr, Bau- und Stadtentwicklung Abteilung Straßenbau i.A. _____ gez. Bidinger	Gesehen Düsseldorf, 14.08.2012 Ministerium für Bauen, Wohnen, Stadtentwicklung und Verkehr des Landes NRW i.A. _____ gez. Querdel

	Regionalniederlassung Ostwestfalen-Lippe Stapenhorststraße 119, 33615 Bielefeld		Projekt-Nr. 01-0416
--	---	--	-------------------------------

Nr.	Art der Änderung	Datum	Zeichen

FESTSTELLUNGSENTWURF

Landesbetrieb Straßenbau Nordrhein-Westfalen	Unterlage / Blatt-Nr.: 14.1 / 5
Straße: B 238	Ausbauquerschnitt B 238
PROJIS-Nr.:	Maßstab: 1 : 50
Neubau der B 238 Ortsumgebung Lemgo (L 712 - B 238alt) Bau-km 4+545,00 - 7+647,895	
Aufgestellt: Bielefeld, 22.06.2020	
Der Leiter der Regionalniederlassung Ostwestfalen-Lippe i.A. <i>M. Rose</i> (Manuela Rose)	