



B 238 alt  
Stat. 0+110,000

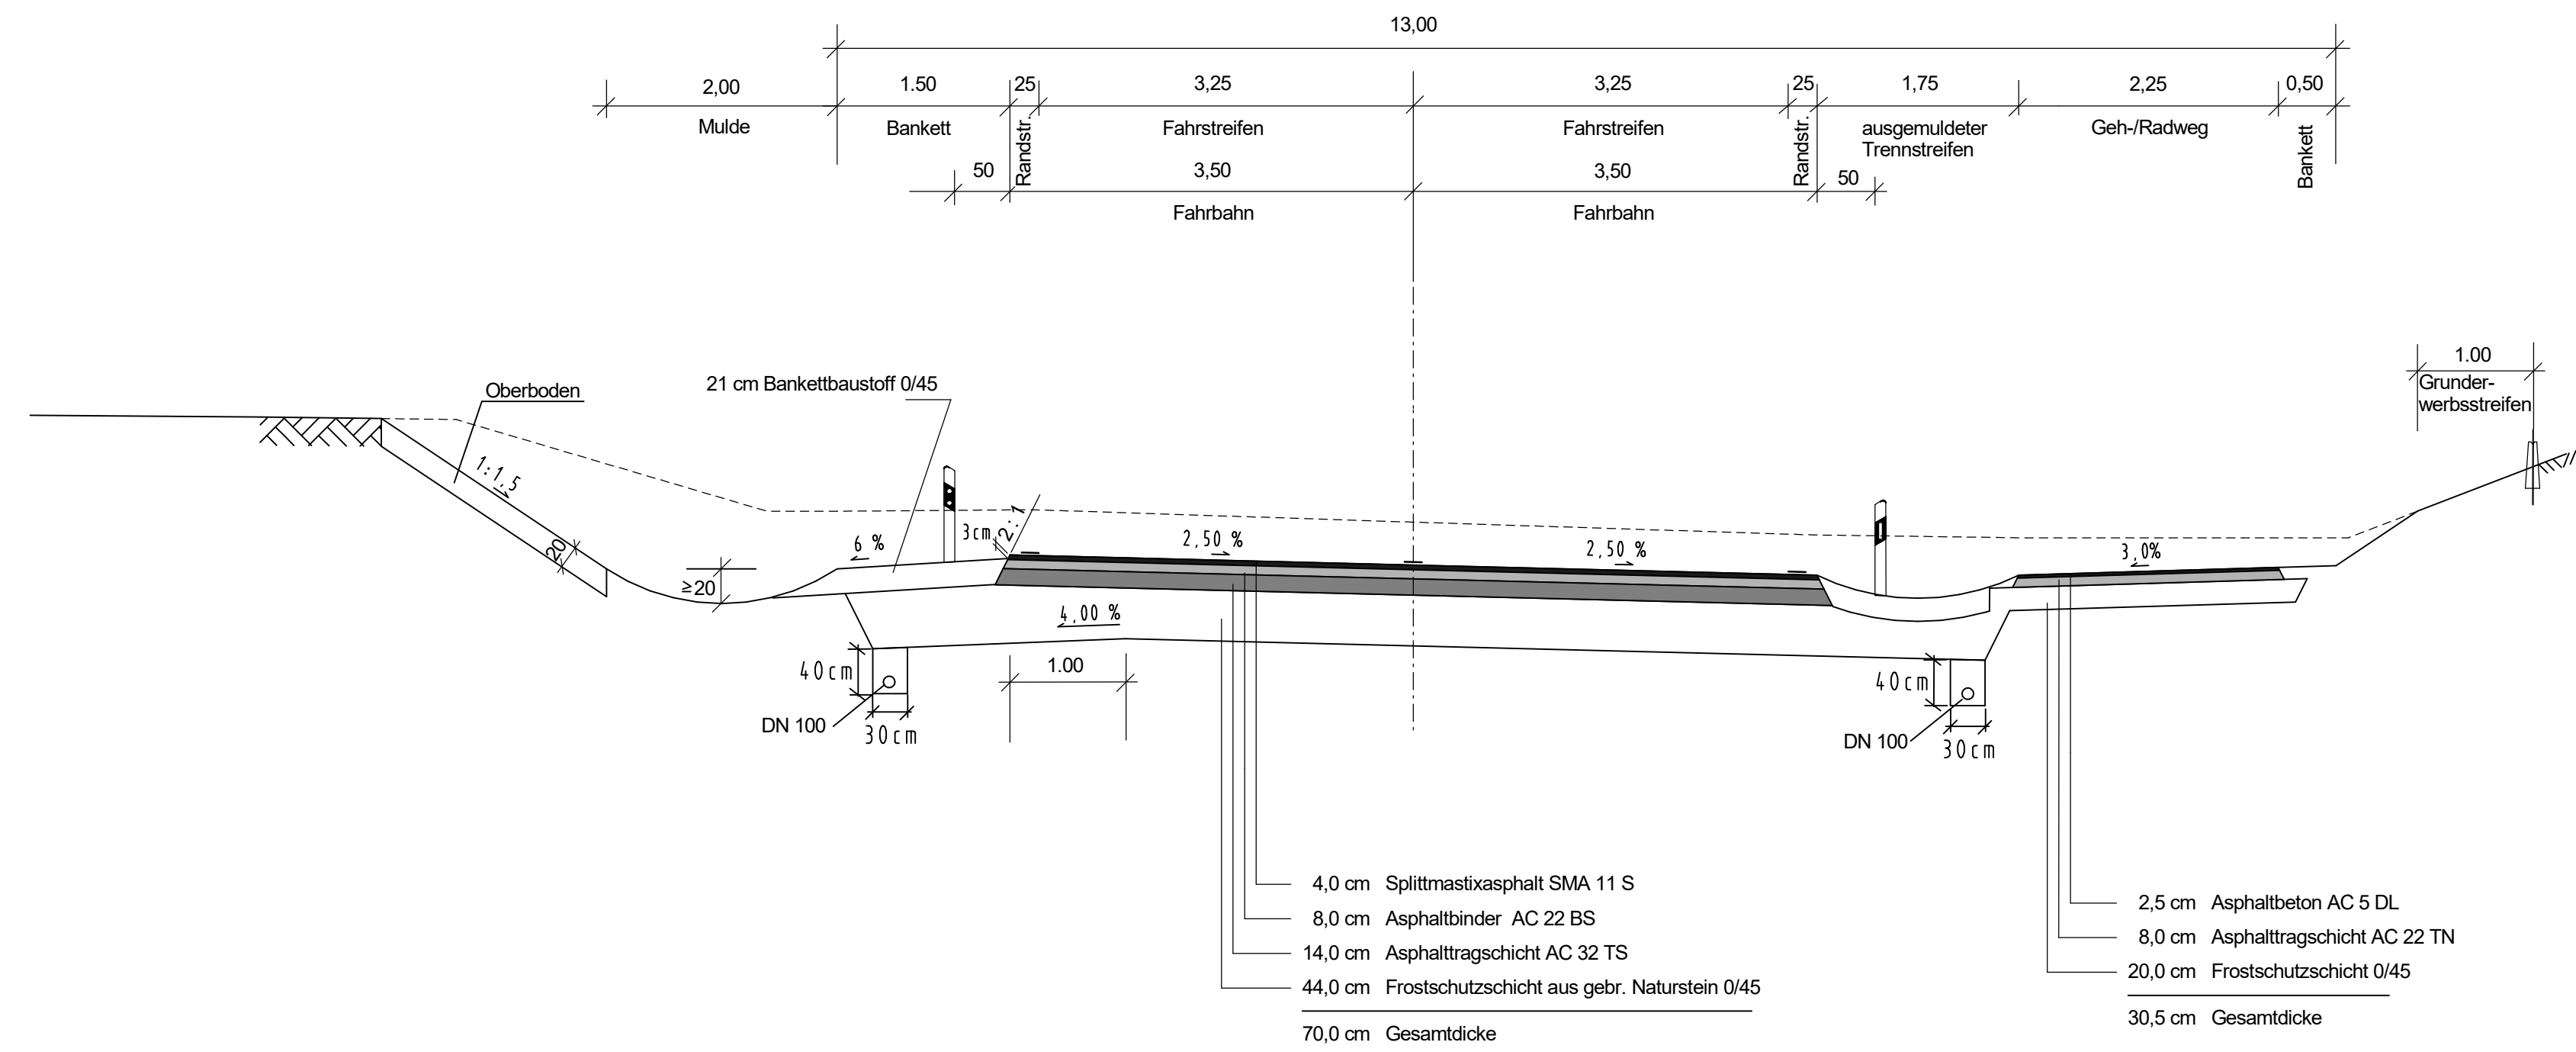

B238 alt  
Bau-Km 0+200  
(WSG III)

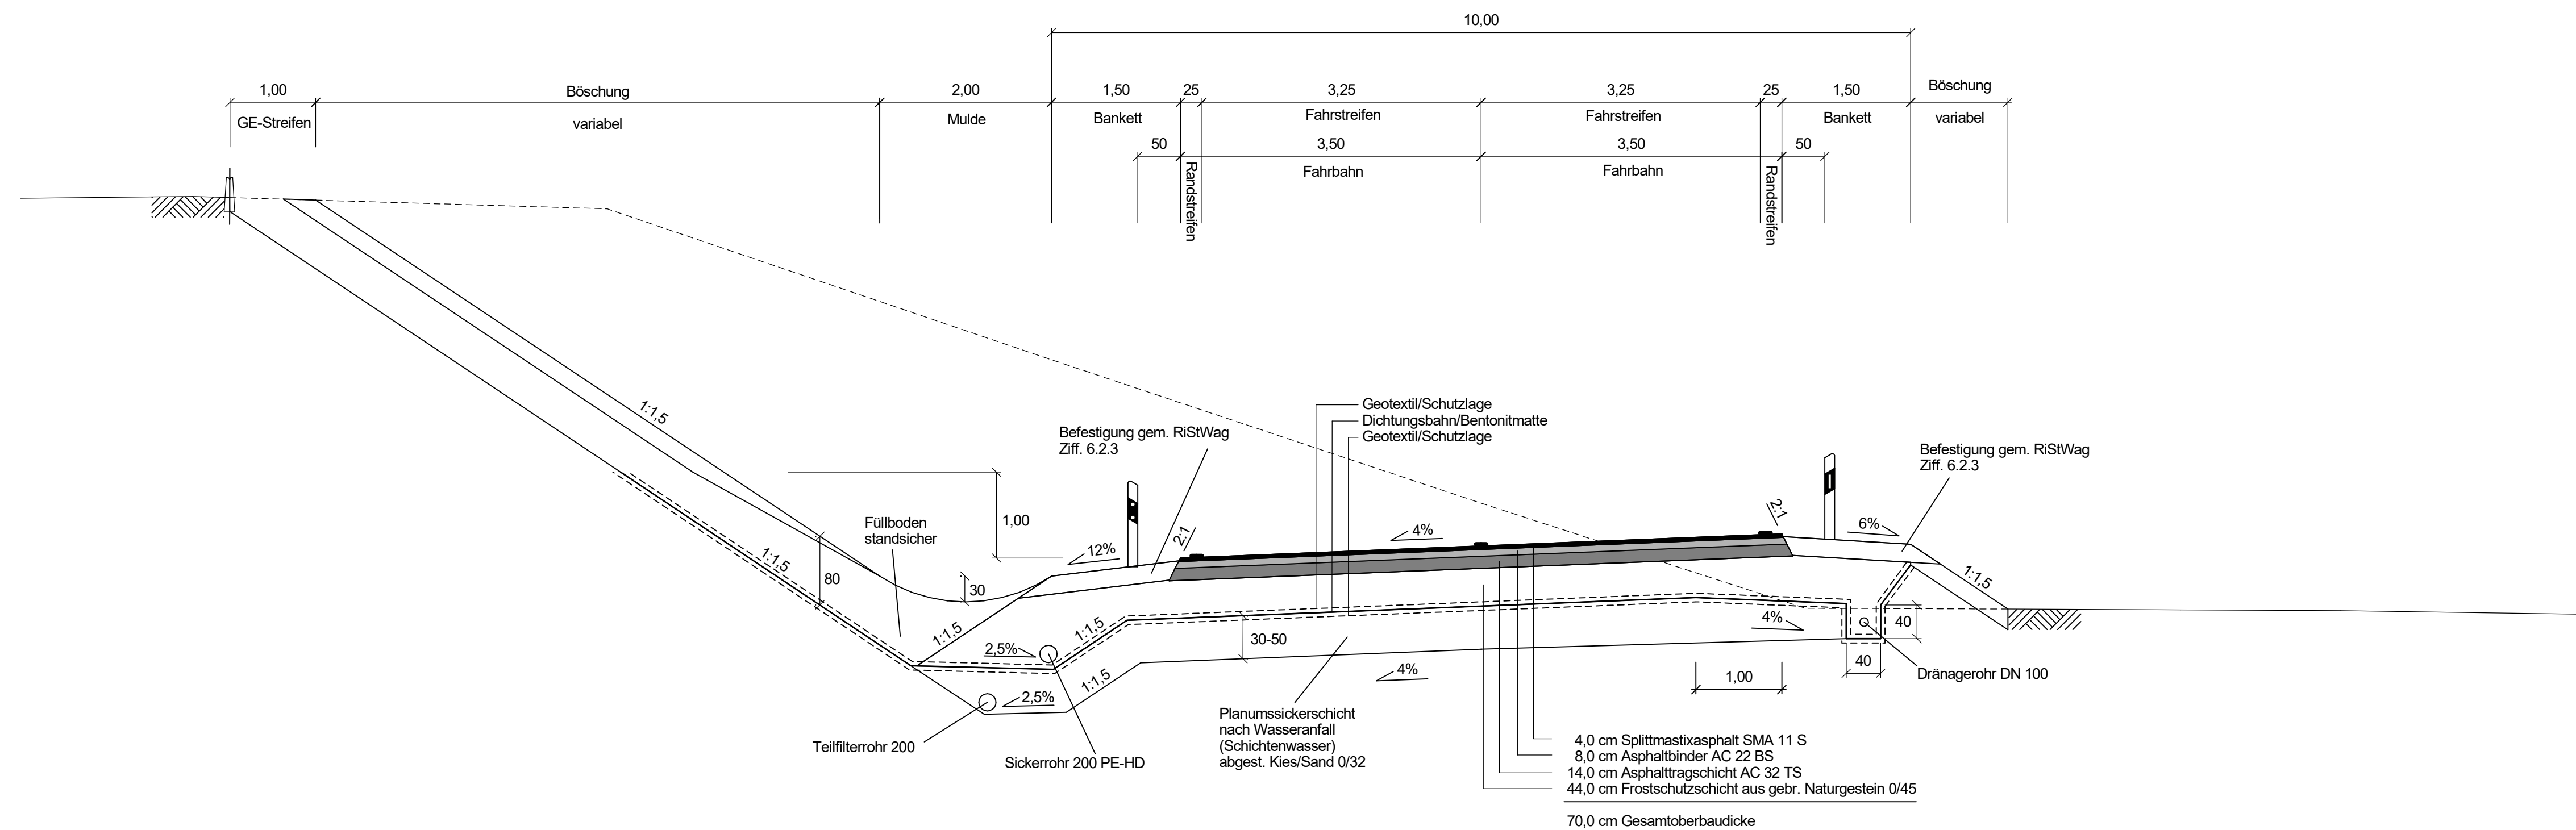

Anmerkung:  
Der Deckenaufbau ist nicht Gegenstand des Planfeststellungs-Verfahrens!

Satzungsgemäß ausgelegt  
in der Zeit vom \_\_\_\_\_  
bis \_\_\_\_\_  
in der Gemeinde \_\_\_\_\_

Zeit und Ort der Auslegung sind rechtzeitig vor Beginn der Auslegung ortsüblich bekannt gemacht worden.

Gemeinde: \_\_\_\_\_  
(Dienstsege)

(Unterschrift)

Zugehöriger Entwurf	
<b>Aufgestellt</b> Bielefeld, 08.04.2011 Der Leiter der Regionalniederlassung OWL i.A. _____ gez. Oldemeyer	<b>Geprüft</b> Gelsenkirchen, 04.08.2011 Der Direktor des Landesbetriebes Straßenbau NRW i.A. _____ gez. Brinkschmidt
<b>Gesehen</b> Bonn, 08.01.2013 Bundesministerium für Verkehr, Bau- und Stadtentwicklung Abteilung Straßenbau i.A. _____ gez. Bidinger	<b>Gesehen</b> Düsseldorf, 14.08.2012 Ministerium für Bauen, Wohnen, Stadtentwicklung und Verkehr des Landes NRW i.A. _____ gez. Querdell

<p>Regionalniederlassung Ostwestfalen-Lippe Stapenhorststraße 119, 33615 Bielefeld</p>	<p>Straßen.NRW Landesbetrieb Straßenbau NRW</p>
	<p>Projekt-Nr. 01-0416</p>

Nr.	Art der Änderung	Datum	Zeichen

## FESTSTELLUNGSENTWURF

Landesbetrieb Straßenbau Nordrhein-Westfalen	Unterlage / Blatt-Nr.: 14.2 / 6
Straße: B 238	Ausbauquerschnitt B 238 alt
PROJIS-Nr.:	Maßstab: 1 : 50

Neubau der B 238  
Ortsumgehung Lemgo  
(L 712 - B 238alt)  
Bau-km 4+545,00 - 7+647,895

Aufgestellt: Bielefeld, 22.06.2020  
Der Leiter der Regionalniederlassung Ostwestfalen-Lippe  
i.A. (Manuela Rose)