


Satzungsgemäß ausgelegt
in der Zeit vom _____
bis _____
in der Gemeinde _____

Zeit und Ort der Auslegung sind rechtzeitig vor Beginn der Auslegung ortsüblich bekannt gemacht worden.

Gemeinde: _____
(Dienstsiegel)

(Unterschrift)

Verbindungsweg
Steinmüllerweg / Entruper Weg
Stat. 0+180,000

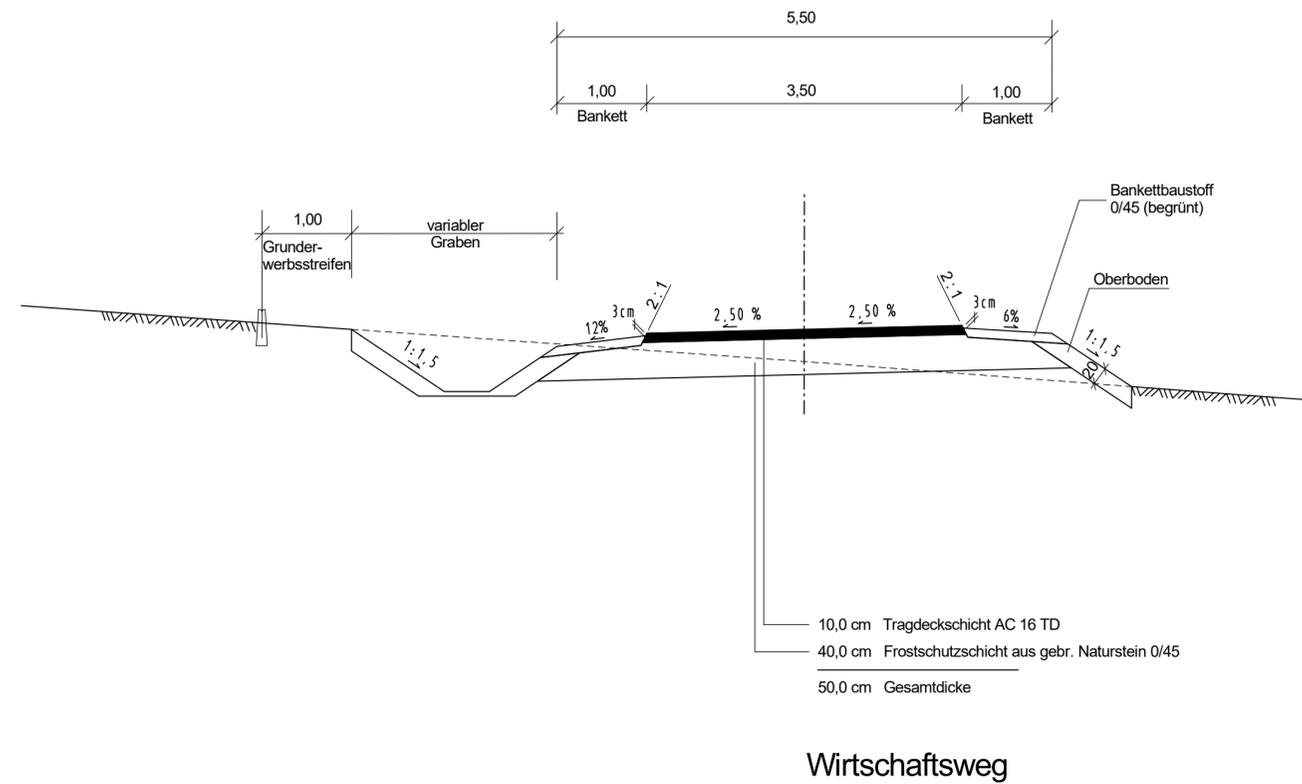

Anmerkung:
Der Deckenaufbau ist nicht Gegenstand des
Planfeststellungs-Verfahrens!

| Zugehöriger Entwurf | |
|---|---|
| Aufgestellt Bielefeld, 08.04.2011 Der Leiter der Regionalniederlassung OWL i.A. _____ gez. Oldemeyer | Geprüft Gelsenkirchen, 04.08.2011 Der Direktor des Landesbetriebes Straßenbau NRW i.A. _____ gez. Brinkschmidt |
| Gesehen Bonn, 08.01.2013 Bundesministerium für Verkehr, Bau- und Stadtentwicklung Abteilung Straßenbau i.A. _____ gez. Bidinger | Gesehen Düsseldorf, 14.08.2012 Ministerium für Bauen, Wohnen, Stadtentwicklung und Verkehr des Landes NRW i.A. _____ gez. Querdel |

| | |
|--|--|
|  Regionalniederlassung Ostwestfalen-Lippe Stapenhorststraße 119, 33615 Bielefeld |  Straßen.NRW Landesbetrieb Straßenbau Nordrhein-Westfalen |
| | Projekt-Nr. 01-0416 |

| Nr. | Art der Änderung | Datum | Zeichen |
|-----|------------------|-------|---------|
| | | | |
| | | | |

FESTSTELLUNGSENTWURF

| | |
|---|--|
| Landesbetrieb Straßenbau Nordrhein-Westfalen | Unterlage / Blatt-Nr.: 14.2 / 9 |
| Straße: B 238 | Ausbauquerschnitt WW Steinm. / Entruper W. |
| PROJIS-Nr.: | Maßstab: 1 : 50 |
| Neubau der B 238 Ortsumgehung Lemgo (L 712 - B 238alt) Bau-km 4+545.00 - 7+647.895 | |
| Aufgestellt: Bielefeld, 22.06.2020 Der Leiter der Regionalniederlassung Ostwestfalen-Lippe i.A. <i>M. Rose</i> (Manuela Rose) | |
| | |