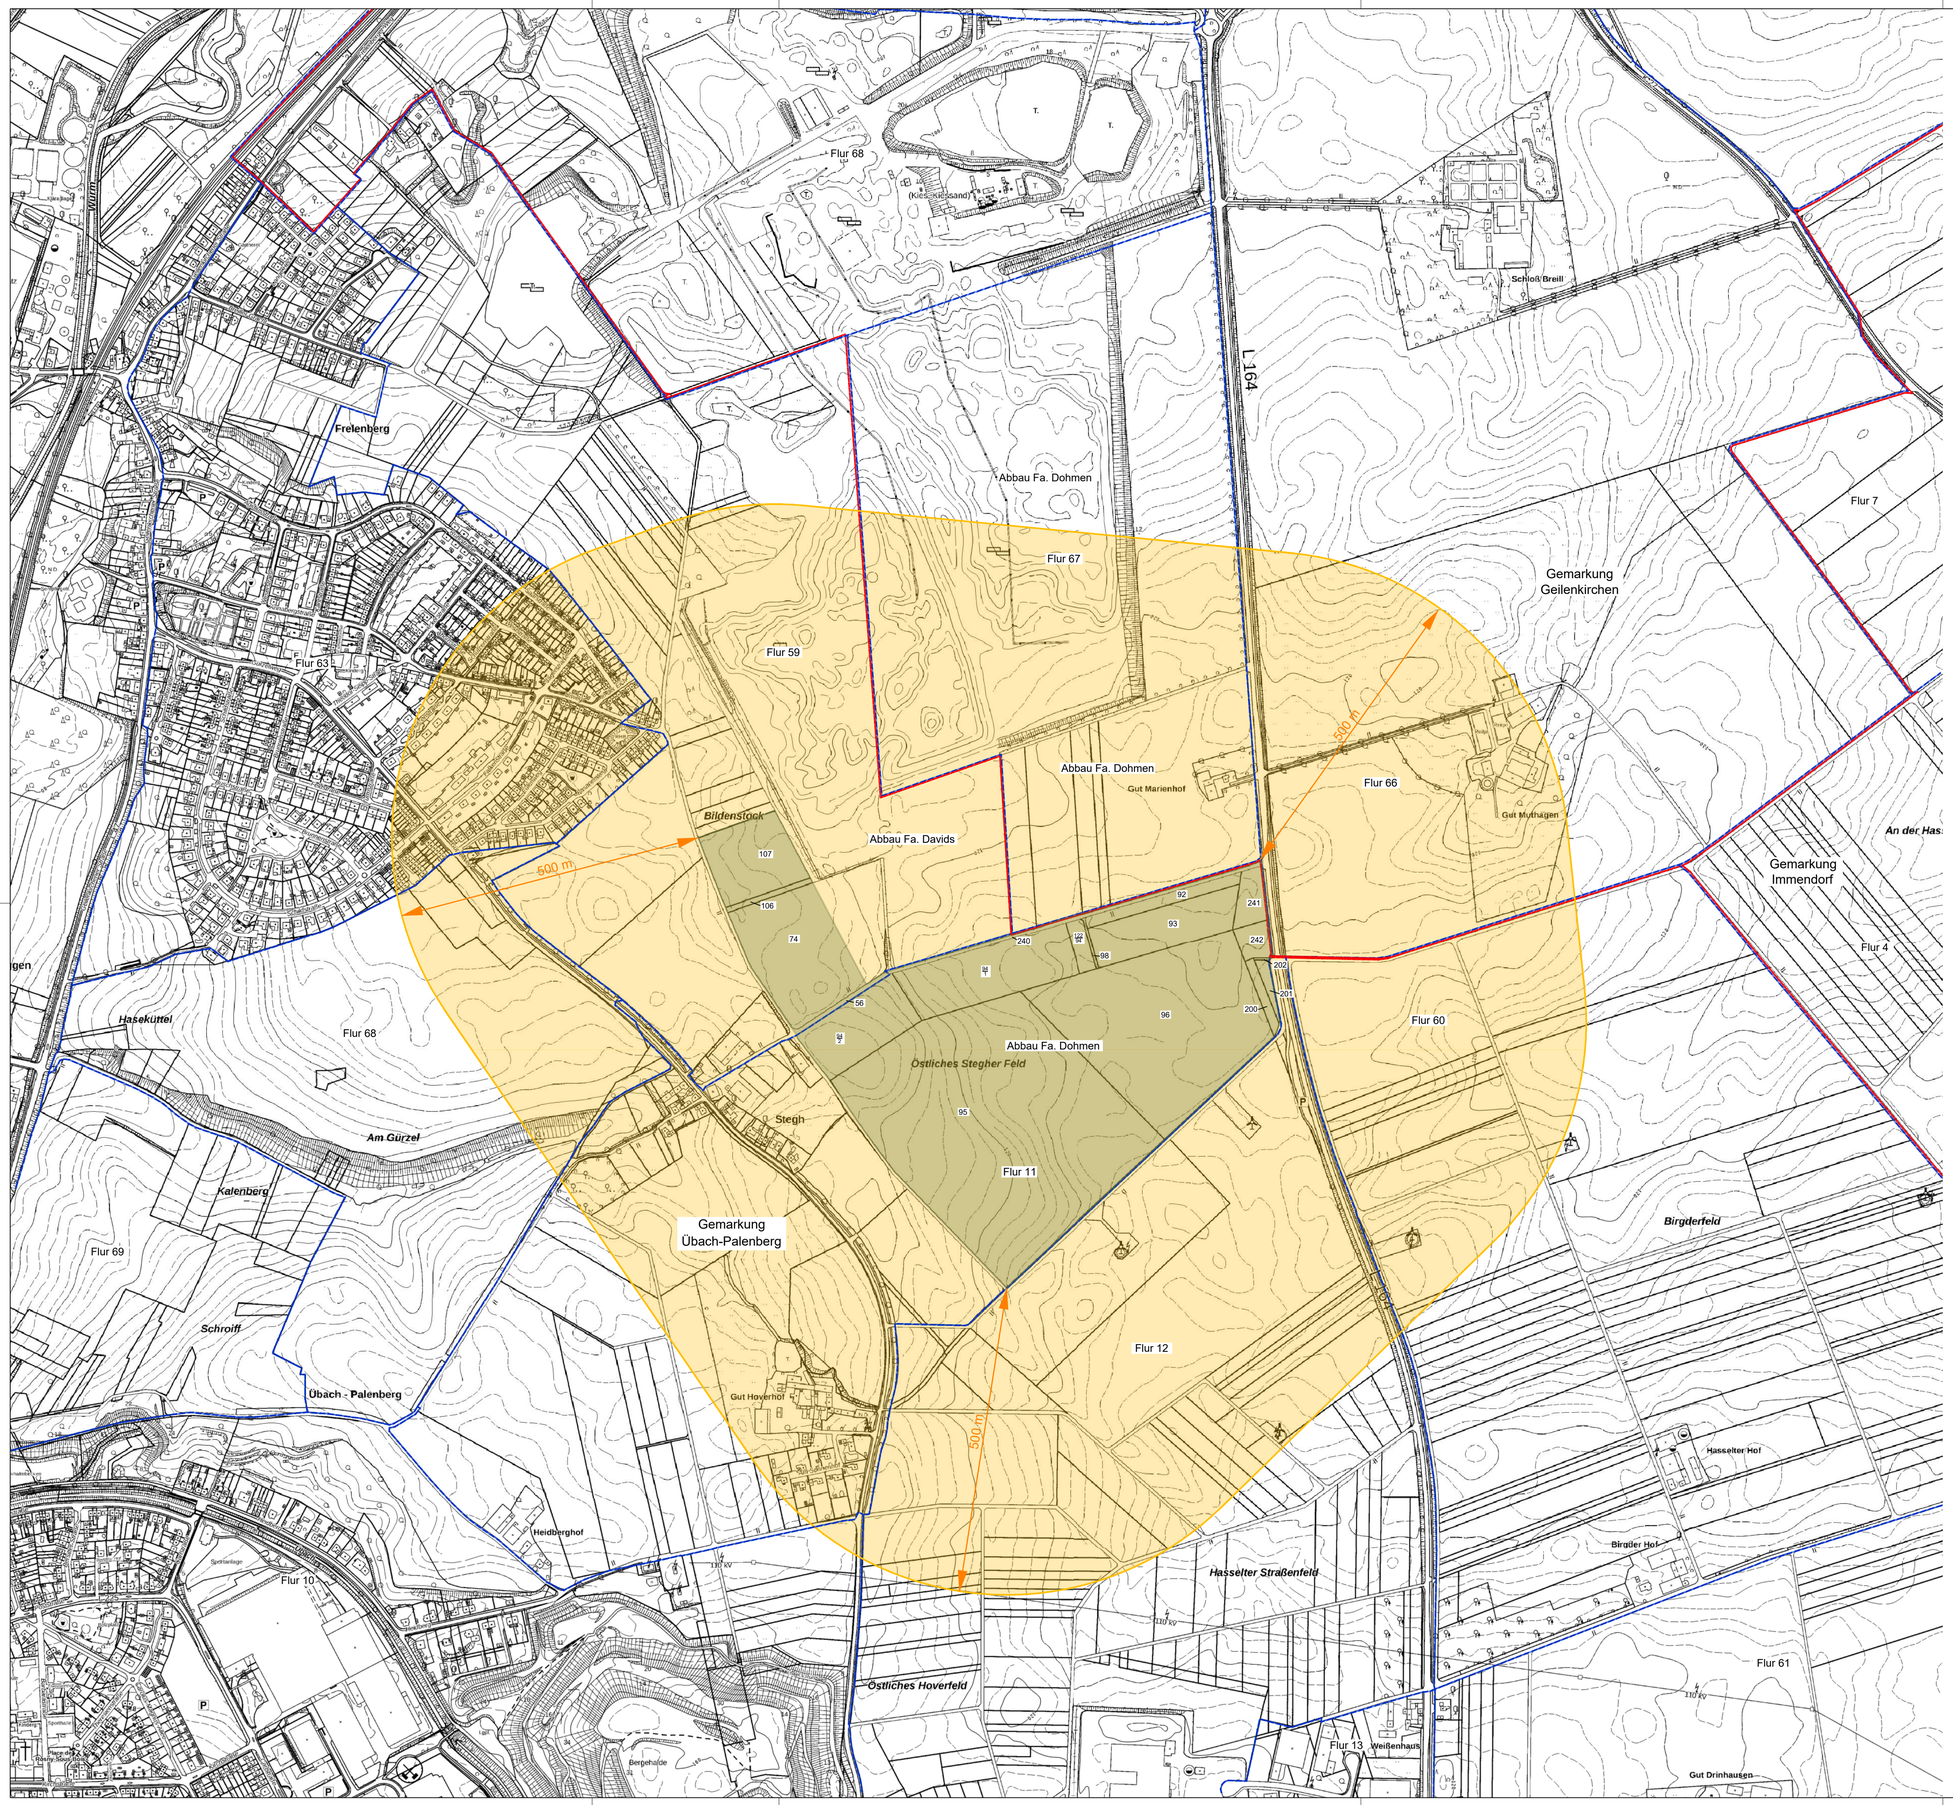

Anlage 2.3

Legende:

- Abgrabungserweiterung
- Untersuchungsgebiet (Umkreis 500 m)
- Gemarkungsgrenze
- Flurgrenze

Index	Datum	Bearbeitet	Geprüft	Art der Änderung

Planung:

BFT PLANUNG Ingenieure Architekten Gesamtplaner

BFT Planung GmbH
Im Süsterfeld 1 - 52072 Aachen
Fon +49 241 41357 0
post@bft-planung.de
www.bft-planung.de

AuftraggeberIn/BauherrIn:

Willy Dohmen GmbH & Co. KG
Hasenbuschstraße 46, 52531 Übach-Palenberg

StiftDatei		
CAD-System		
Blattformat:	DIN A1	
	Datum	Name
Erstellt	02.04.2019	GI
Geprüft		
Projekt-Nr:	3002019	
Plan-Nr:	IU_4_XX_LP_XX_02	
Maßstab:	1:5000	Index:

Bauvorhaben:

Willy Dohmen GmbH & Co. KG
Abgrabungserweiterung Geilenkirchen
Abgrabung gem. §3 AbgrG

Planinhalt:

Genehmigungsplan

Lageplan

pdf:

Datei: Z:\30020\3002019_Dohmen_Abgrabungserweiterung\Zeichnungen\Tiefbau\04 Genehmigung\DWG\3002019_IU_4_XX_LP_XX_02.dwg