



Schnitt 1-1

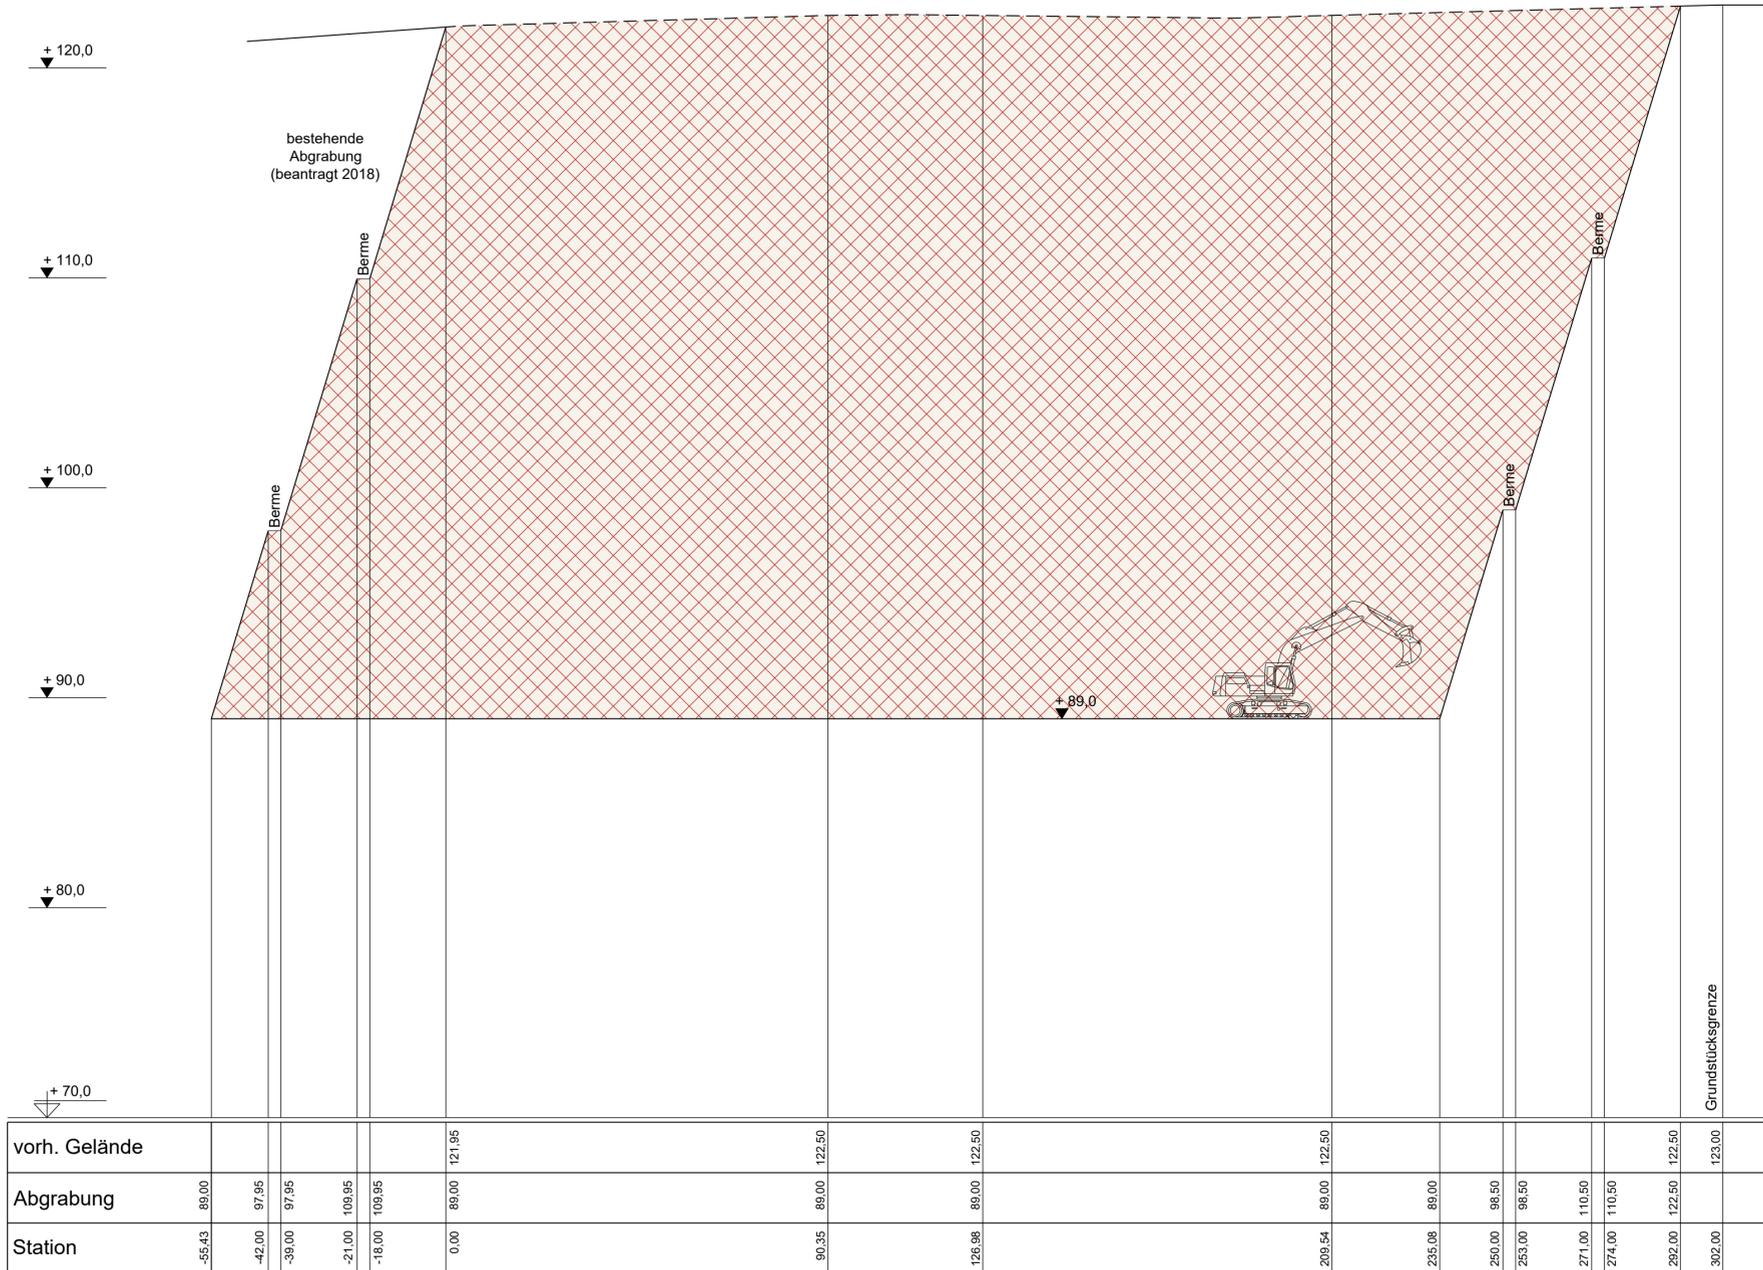

Legende:
 Wiederverfüllung (ZO)

Anlage 6.3

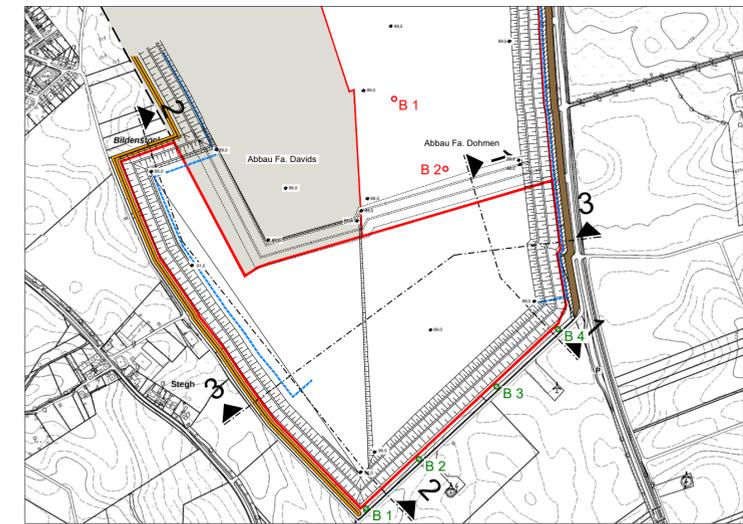

Index	Datum	Bearbeitet	Geprüft	Art der Änderung
01	24.08.2020	GI		Abgrabungstiefe und Böschungseigung geändert

Planung:

bft PLANUNG Ingenieure Architekten Gesamtplaner
 BFT Planung GmbH
 Im Süsterfeld 1-52073 Aachen
 Fon +49 241 41357 0
 post@bft-planung.de
 www.bft-planung.de

Auftraggeberin/Bauherrin:	StiftDatei
DOHMEN Willy Dohmen GmbH & Co. KG Hasenbuschstraße 46, 52531 Übach-Palenberg	CAD-System
	Blattformat: 841x420

Bauvorhaben:	Datum	Name
Willy Dohmen GmbH & Co. KG Abgrabungserweiterung Geilenkirchen Abgrabung gem. §3 AbgrG	02.04.2019	GI
	Geprüft	
	Projekt-Nr:	3002019

Planinhalt:	Plan-Nr:
Genehmigungsplan Schnitt 1-1	IU_4_XX_SN_XX_01
	Maßstab:
	1:1000/200
	Index:
	01

pdf:
 Datei: Z:\30020\3002019_Dohmen_Abgrabungserweiterung\Zeichnungen\Tiefbau\04_Genehmigung\DWG\3002019_IU_4_XX_SN_XX_01-03.dwg