


M = 1:1000/100
NHN 21,00

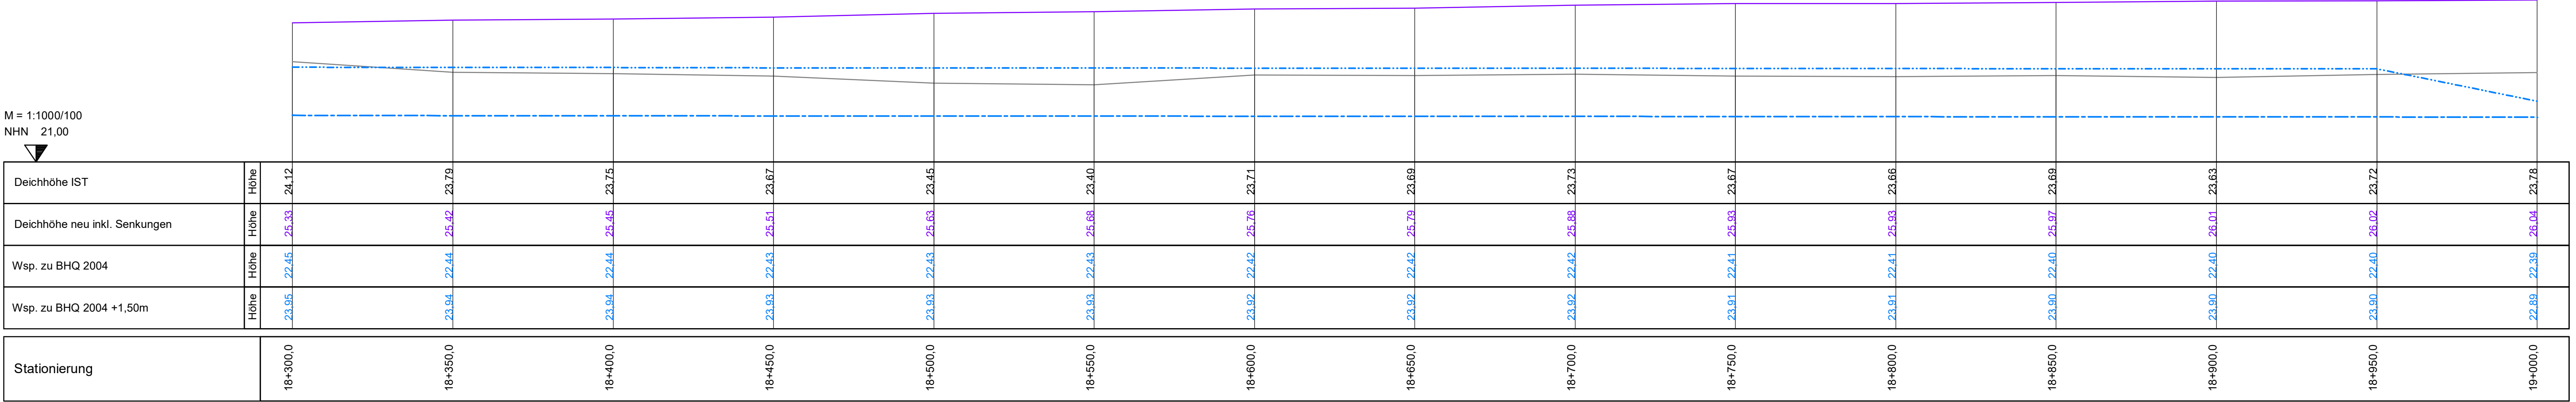

K+S Minerals and Agriculture GmbH
Steinsalzbergwerk & Saline Borth
Karlst. 80; 47495 Rheinberg
Telefon : +49 2803/48-2212
Fax : +49 2803/48-2500
e-mail : werk.borth@k-plus-s.com
Internet : http://www.kpluss.com

Vorhaben: Gutachterliche Stellungnahme über die Auswirkungen der
Senkungen auf die Hochwasserschutzanlagen
im Einflussbereich des Vorhabens 7. Änderung des
Rahmenbetriebsplans Borth - RBP neu

Planverfasser:
 Ingenieurgesellschaft H.P mbH
Gewerbestraße 4
46562 Voerde
Telefon : 02855 / 96 34 0
Fax : 02855 / 96 34 34
E-Mail : info@ig-h2p.de
Internet : www.ig-h2p.de
gez./bear.: Lo / Ha
geprüft: Ha
Datum: März 2021
Projekt-Nr.: H2P_2020_015
Voerde, im März 2021

Deichanlagen im Einflussbereich
Pfad.:
Dateiname: 01-LS2_1000.plt

Plandarstellung: Längsschnitt 6
Station 18+300 bis 19+000
Rheinferner Deich / Spundwand B 57
Plangröße: 103,5 x 29,7
Maßstab: 1:1000/100

Auftraggeber:
Anlage: 2.6
Blatt: 01-LS2_1000
Rheinberg, im März 2021