


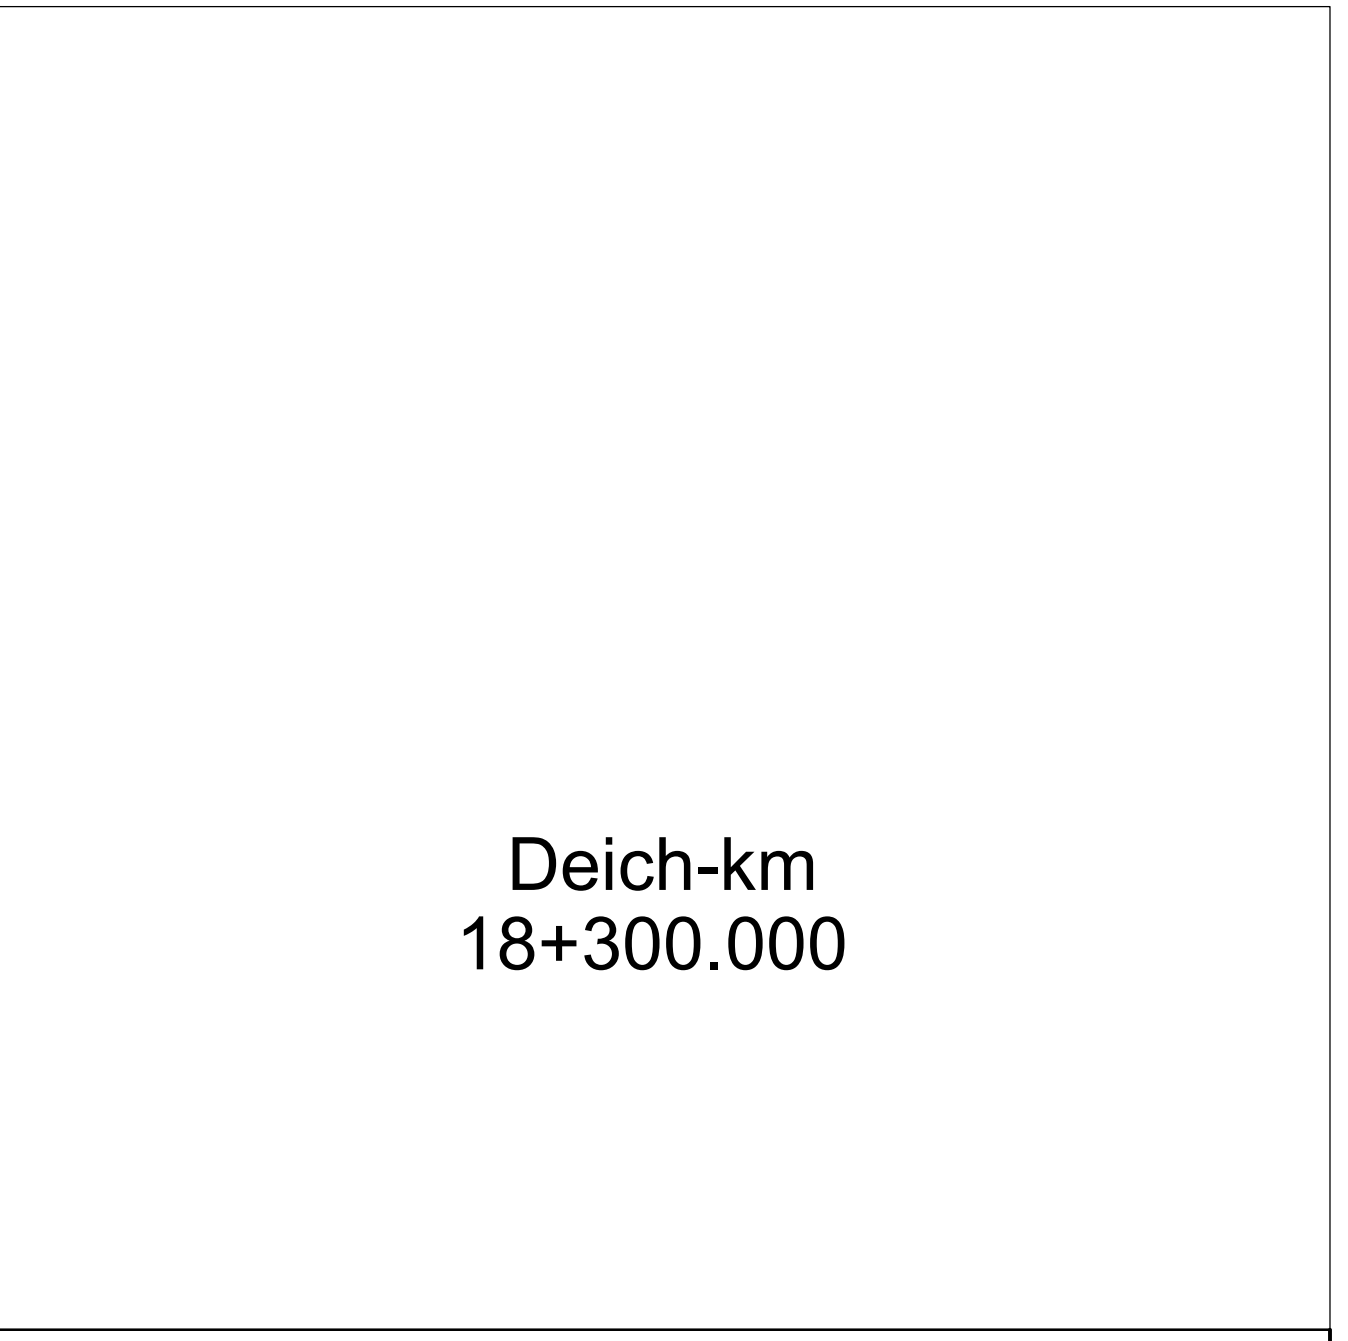

a			
Index	Datum	Art der Änderung	Bearbeiter
Auftraggeber:  K+S Minerals and Agriculture GmbH Steinsalzbergwerk & Saline Borth Karlsruhe, 80; 47495 Rheinberg			
		Telefon : +49 2803/48-2212 Fax : +49 2803/48-2500 e-mail : werk.borth@k-plus-s.com Internet : http://www.kpluss.com	
Vorhaben: Gutachterliche Stellungnahme über die Auswirkungen der Senkungen auf die Hochwasserschutzanlagen im Einflussbereich des Vorhabens 7. Änderung des Rahmenbetriebsplans Borth - RBP neu			
Planverfasser: 		Ingenieurgesellschaft H2P mbH Gewerbestraße 4 46322 Voerde	
		Telefon : 02855 / 96 34 0 Fax : 02855 / 96 34 34 E-Mail : info@ig-h2p.de Internet : www.ig-h2p.de	
Voerde, im März 2011		gez./bear.: Lo / Ha geprüft: Ha Datum: März 2021 Projekt-Nr.: H2P_2020_015	
		Pfad:	
Deichanlagen im Einflussbereich			

Deichanlageger. im Entwässerbereich		Datum: 1-BQP-11.plt	
Plan darstellung:	Querprofile Station 18+300 Deichsanierung Orsoy-Land IV.BA		Plangröße: 152,0 x 40,0
			Maßstab: 1:100
Auftraggeber:	Anlage:		3.3
			Blatt:
Weinberg, im März 2021		018300-1	