


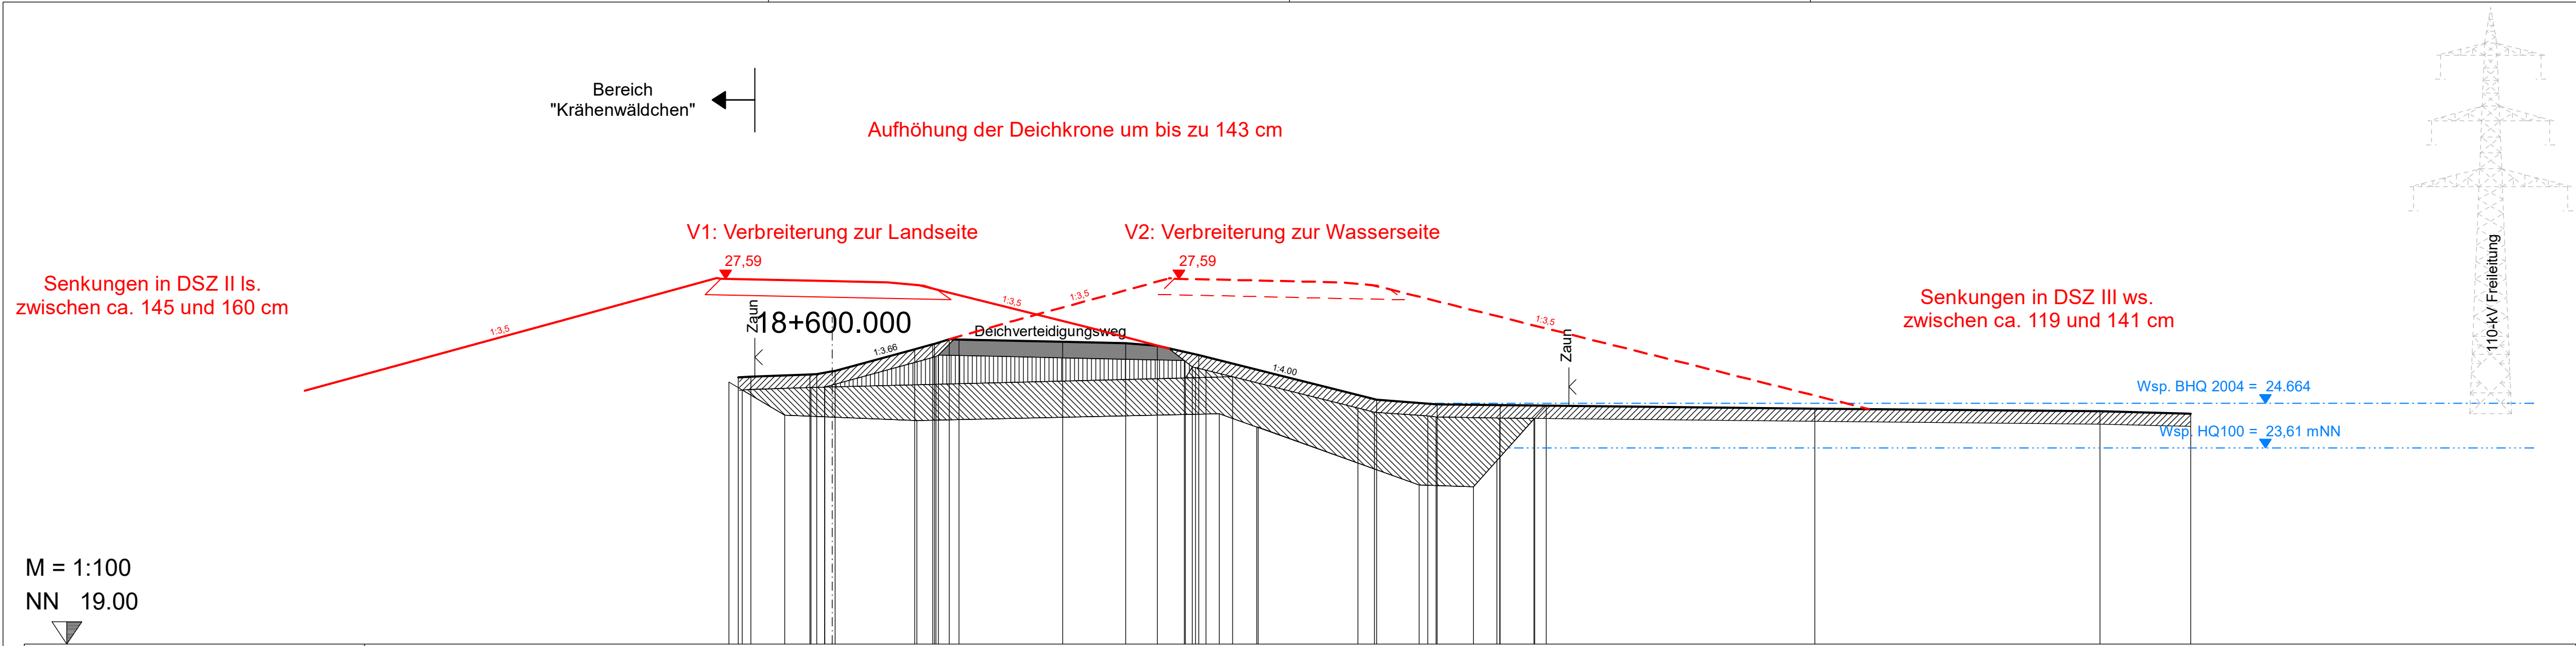

Deich-km  
18+600.000

M = 1:100  
NN 19.00

|                        |                          |                                                      |                                                      |                                        |            |            |                                                                    |                            |                                           |             |                            |                            |             |
|------------------------|--------------------------|------------------------------------------------------|------------------------------------------------------|----------------------------------------|------------|------------|--------------------------------------------------------------------|----------------------------|-------------------------------------------|-------------|----------------------------|----------------------------|-------------|
| OK Deich               | 2,21 25,27<br>1,92 25,29 | 0,53 25,33<br>0,17 25,33<br>0,00 25,41<br>0,06 25,42 | 1,94 25,93<br>2,40 26,05<br>2,75 26,17<br>2,97 26,16 | 5,42 26,11                             | 6,89 26,07 | 7,64 26,01 | 8,61 25,79                                                         | 12,80 24,75                | 14,22 24,64                               | 15,70 24,61 | 23,10 24,54                | 29,80 24,47                | 31,94 24,41 |
| Dichtschürze           |                          |                                                      |                                                      |                                        |            |            | 8,39 25,26<br>8,43 25,26<br>8,54 25,50<br>8,78 25,44<br>9,41 25,28 |                            |                                           |             |                            |                            |             |
| Dränkörper             |                          |                                                      |                                                      |                                        |            |            |                                                                    |                            |                                           |             |                            |                            |             |
| Stützkörper            |                          | 0,18 25,04                                           | 2,44 25,76<br>2,49 25,79                             | 8,27 25,87<br>8,30 25,76<br>8,46 25,52 |            |            |                                                                    |                            |                                           |             |                            |                            |             |
| Deichlagerverbesserung | 2,12 24,97               | 1,12 24,38                                           | 0,51 25,03                                           | 1,98 24,25                             |            |            | 9,09 24,42<br>9,41 25,28<br>9,98 24,10<br>10,01 24,10              | 12,36 24,55<br>12,75 24,45 | 13,80 22,74<br>14,00 24,37<br>14,20 24,34 | 15,07 22,70 | 15,63 23,31<br>15,89 23,31 | 16,50 24,29<br>16,51 24,31 |             |
| unterste Abtragsline   | 2,44 25,16               | 1,12 24,38                                           |                                                      | 1,98 24,25                             |            |            | 9,09 24,42                                                         |                            | 13,80 22,74                               | 15,07 22,70 | 16,78 24,61                |                            |             |
| Versorgungsleitungen   |                          |                                                      |                                                      |                                        |            |            |                                                                    |                            |                                           |             |                            |                            |             |

|   |       |   |   |
|---|-------|---|---|
|   |       |   |   |
|   |       |   |   |
| a   |       |   |   |
| Index   | Datum | Art der Änderung                                                                                      | Bearbeiter   |
|   |       |   |   |
| Auftraggeber:   |       |   |   |
|   |       | K+S Minerals and Agriculture GmbH<br>Steinsalzbergwerk & Saline Borth<br>Karlstr. 80; 47495 Rheinberg | Telefon : +49 2803/48-2212<br>Fax : +49 2803/48-2500<br>e-mail : werk.borth@k-plus-s.com<br>Internet : http://www.kpluss.com |
| Vorhaben: Gutachterliche Stellungnahme über die Auswirkungen der Senkungen auf die Hochwasserschutzanlagen im Einflussbereich des Vorhabens 7. Änderung des Rahmenbetriebsplans Borth - RBP neu |       |   |   |
| Planverfasser:   |       |   | gez./bear.:   |
|   |       |   | Lo / Ha   |
| Ingenieurgesellschaft H <sub>2</sub> P mbH<br>Gewerbestraße 4<br>46562 Voerde   |       |   | geprüft: Ha   |
| Telefon : 02855 / 96 34 0<br>Fax : 02855 / 96 34 34<br>E-Mail : info@ig-h2p.de<br>Internet : www.ig-h2p.de                                                                                      |       |   | Datum: März 2021   |
| Voerde, im März 2021   |       |   | Projekt-Nr.: H2P_2020_015   |
| Deichanlagen im Einflussbereich   |       |   | Pfad.:   |
|   |       |   | Dateiname: 1-BQP-11.plt   |
| Plandarstellung: Querprofile<br>Station 18+600<br>Deichsanierung Orsoy-Land IV. BA   |       |   | Plangröße: 82,5 x 40,0   |
| Auftraggeber:   |       |   | Maßstab: 1:100   |
|   |       |   | Anlage: 3.5   |
| Rheinberg, im März 2021   |       |   | Blatt: 018600-1   |