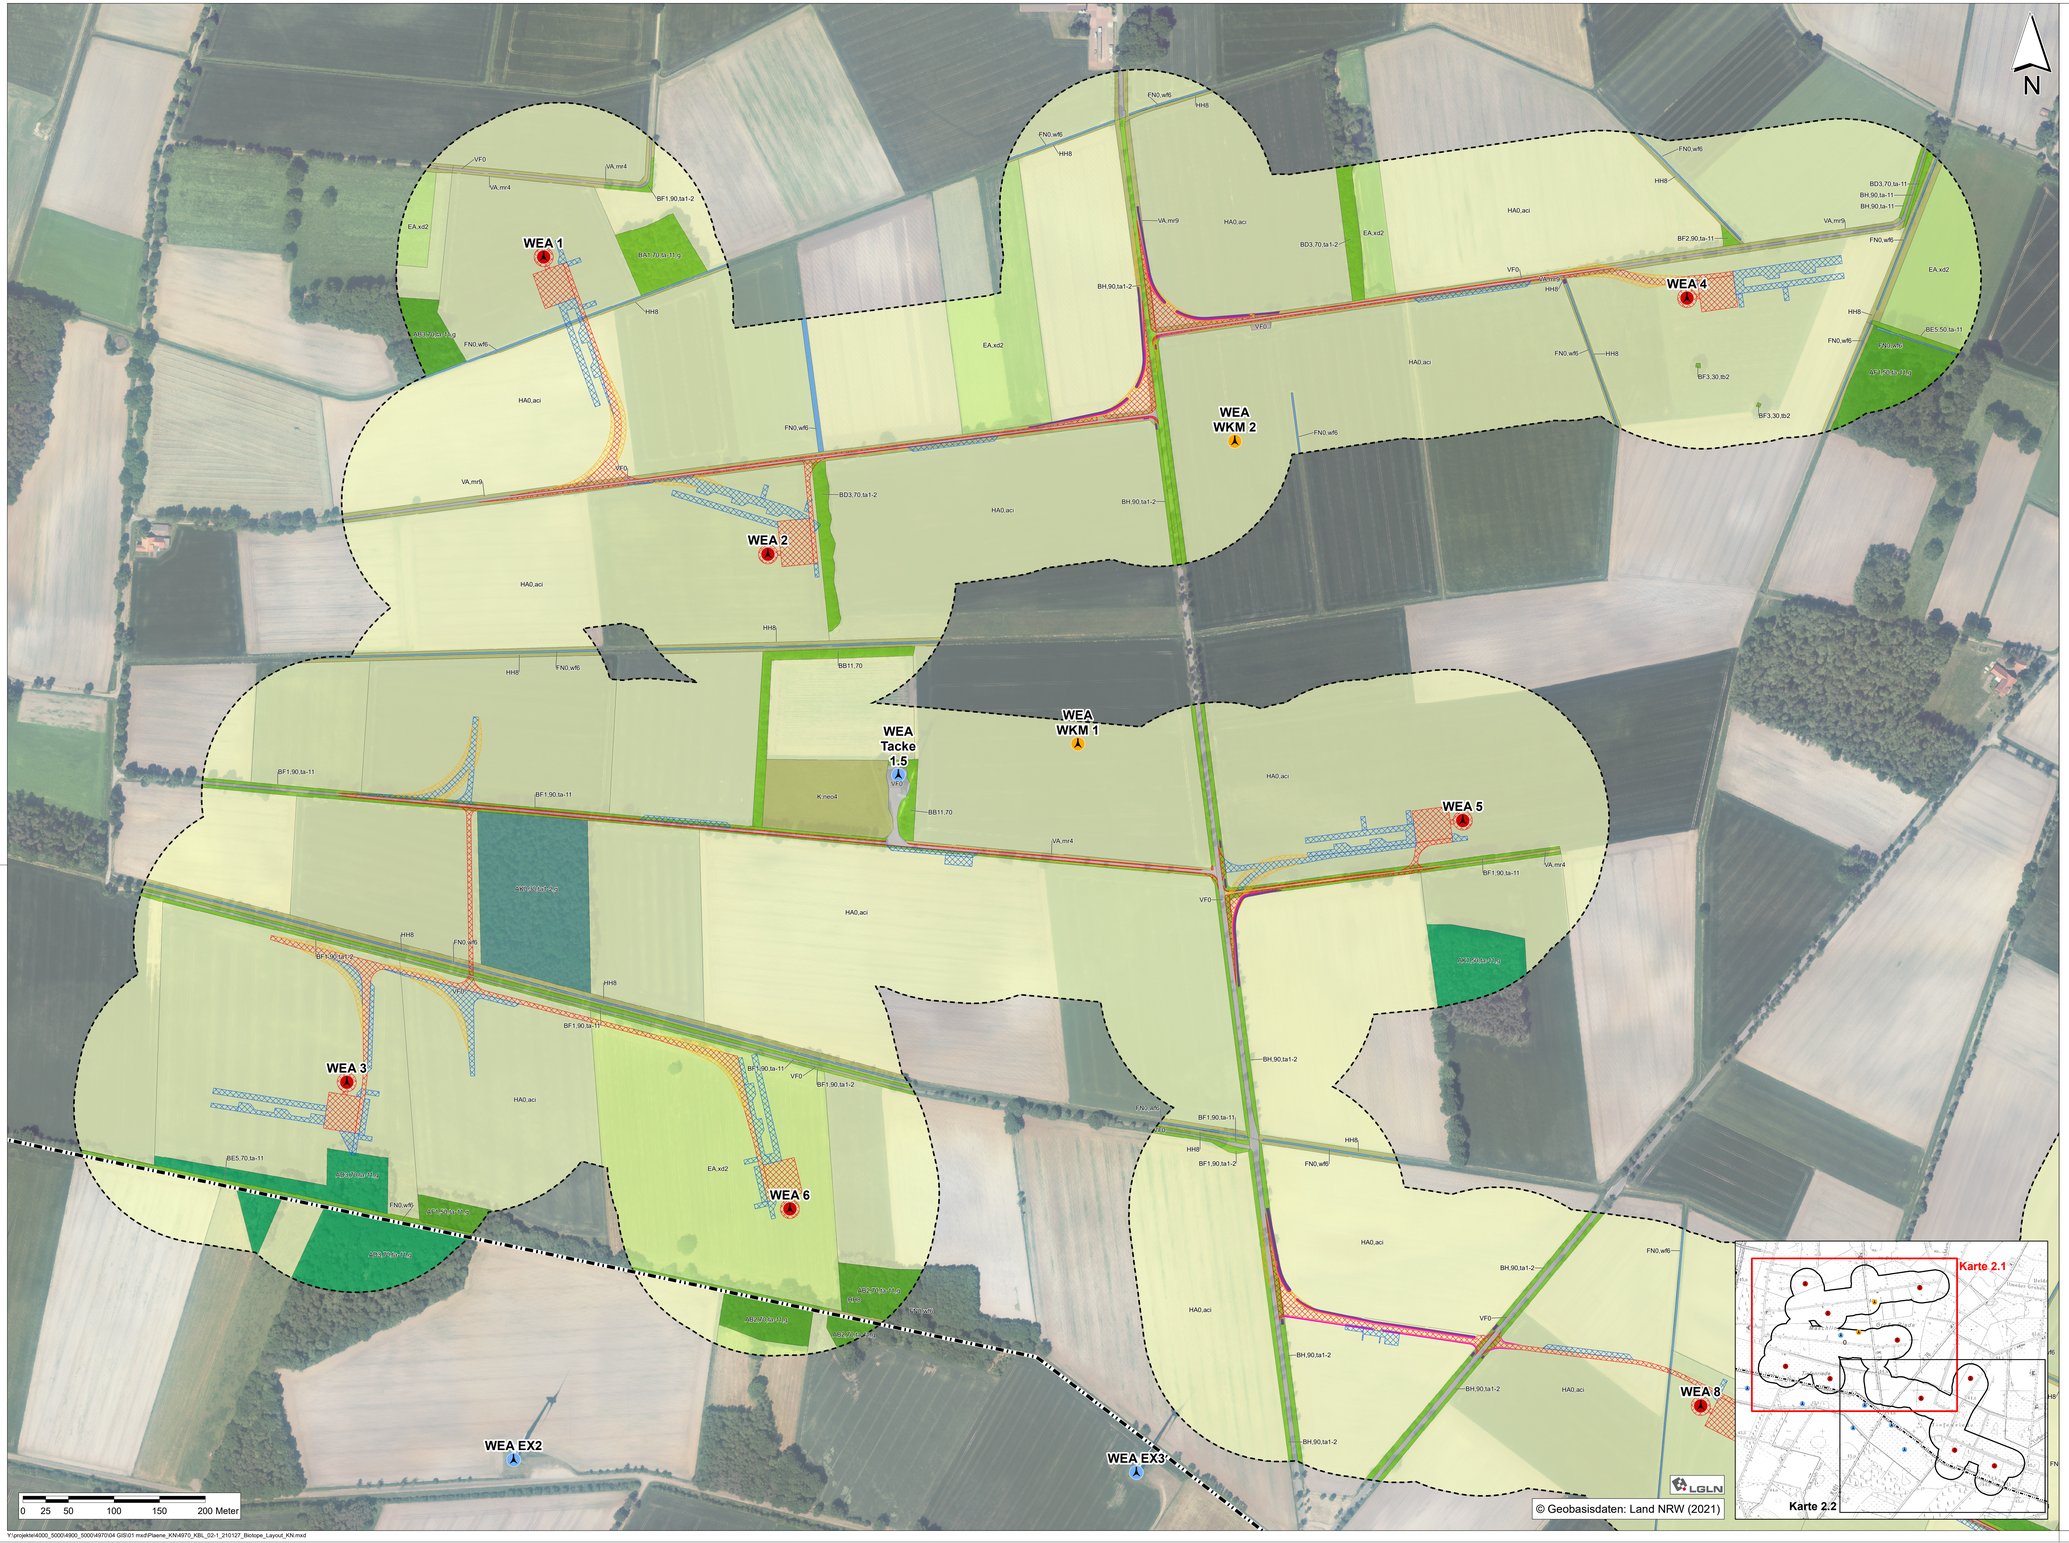

Bestand

Biotoptypen

Laubwälder

Birken-Eichenmischwald	AB2,70,ta-11,g
Eichenmischwald	AB3,70,ta-11,g
Eichen-Birkenmischwald	AD1,70,ta-11,g
Hybrid-Pappelwald	AF0,30,ta-11,g; AF0,30,ta-11,m
Hybrid-Pappelmischwald	AF1,50,ta-11,g

Mischwälder

Birkenmischwald	AD3, 70, ta-11, g
Kiefernmischwald	AK1, 30, ta-11, g; AK1, 50, ta-11, g; AK1, 50, ta1-2, g

Nadelwälder

Kiefernwald	AK0, 30, ta1-2, g

Kleingehölze

Flächiges Kleingehölz	BA1,50,ta-11,g; BA1,70,ta-11,g
Gebüsche	BB11,70
Gehölzstreifen	BD3,70,ta-11; BD3,70,ta1-2
Ufergehölze	BE5,50,ta-11; BE5,70,ta-11
Baumreihe	BF1,30,ta-11; BF1,30,ta1-2; BF1,90,ta-11; BF1,90,ta1-2
Baumgruppe	BF2,90,ta-11
Einzelbaum	BF3,30,tb2
Alleen	BH,90,ta-11; BH,90,ta1-2

Gewässer

Gräben	FN0, wf6

Säume, Böschungen, Hochstaudenfluren und Brachen

Uferrandstreifen	HH8
Hochstaudenfluren	K,neo4
Straßenbegleitgrün	VA, mr9; VA, mr4

Ackerflächen

Acker	HA0, aci

Grünland

Fettwiesen	EA, xd2

Sonstige versiegelte oder teilversiegelte Flächen

Versiegelte Fläche	VF0
Teilversiegelte Fläche	VF1

Planung / Konflikt

- Geplante Windenergieanlage
- Genehmigte Windenergieanlage (Fremdplanung)
- Bestehende Windenergieanlage
- Zuwegung und Kranstellfläche, permanent
- Zuwegung und Montagefläche, temporär
- Überschwenkbereich
- Neuanlage Böschung
- Neuanlage Graben

Sonstige Planzeichen

- Untersuchungsgebiet Biotoptypen (150 m)
- Landesgrenze

Neubau von 10 Windenergieanlagen in Stemwede
„Enercity – Windpark Stemwede/Tiefenriede“

enercity positive energie
Enercity Erneuerbare Projekte GmbH
Nossestraße 24
26789 Leer

Bestands- und Konfliktplan — **Karte 2.1**

UVP-Bericht mit integriertem Landschaftspflegerischen Begleitplan

Maßstab:	1 : 2.500/1 : 25.000
Projekt Nr.:	4970
Plangröße:	1100 x 680
Datum:	Jan. 2021
gezeichnet:	Ni.
bearbeitet:	Hö.
geprüft:	

KORTEMEIER BROKMANN LANDSCHAFTSARCHITEKTEN
Kortemeier Brokmann Landschaftsarchitekten GmbH
Oststraße 92 32051 Herford
T +49(0)52 21 97 39-0
F +49(0)52 21 97 39-30

Y:\projekte\4000_5000\4900_5000\4970\04 GIS\01 mxd\Plaene_KN\4970_KBL_02-1_210127_Biotope_Layout_KN.mxd