

Südansicht

± 0,00 vorhandene Höhe O.K. Straße Am Rübengarten
 - 1,95 Höhe O.K. Kontrollgang

Index	Datum	Änderung / Ergänzung
-	-	-

NEUBAU EINES LANDWIRTSCHAFTLICHEN GEBÄUDES
 - SCHWEINEMASTSTALL -
 - STELLFLÄCHE FÜR TRECKER - LANDW. MASCHINEN -
 B 4 02 INDEX
 NORD- UND SÜDANSICHT -


BAUHERR: JOHANNES KORTE
 PFARRER WIGGEN STRASSE 28
 58708 MENDEN
 ENTWURFVERFASSER: WITECH GmbH
 JOHANN-KRANE-WEG 8 48149 MÜNSTER
 TEL: 0251 - 62 52 52 0 FAX 0251 - 62 52 52 25
 MAIL: architektur@witech-ms.de
 GESCHÄFTSFÜHRER:
 DIPL.-ING. ARCHITEKTIN + DIPL.-BETRIEBSW. EVA HEINRICHS
 DIPL.-ING. ARCHITEKT ANDREAS HEINRICHS - AKNW 39544

PLANBEZEICHNUNG: NORD- UND SÜDANSICHT
 MASZSTAB: 1 : 100
 BLATTGRÖSSE: 950 x 420
 DATUM: 30.10.2018
 GEZEICHNET: vB

DATUM, UNTERSCHRIFT BAUHERR: DATUM, UNTERSCHRIFT ARCHITEKT:
 WITECH GmbH
 DIPL.-ING. ARCHITEKT ANDREAS HEINRICHS

12.11.2018

12.11.2018

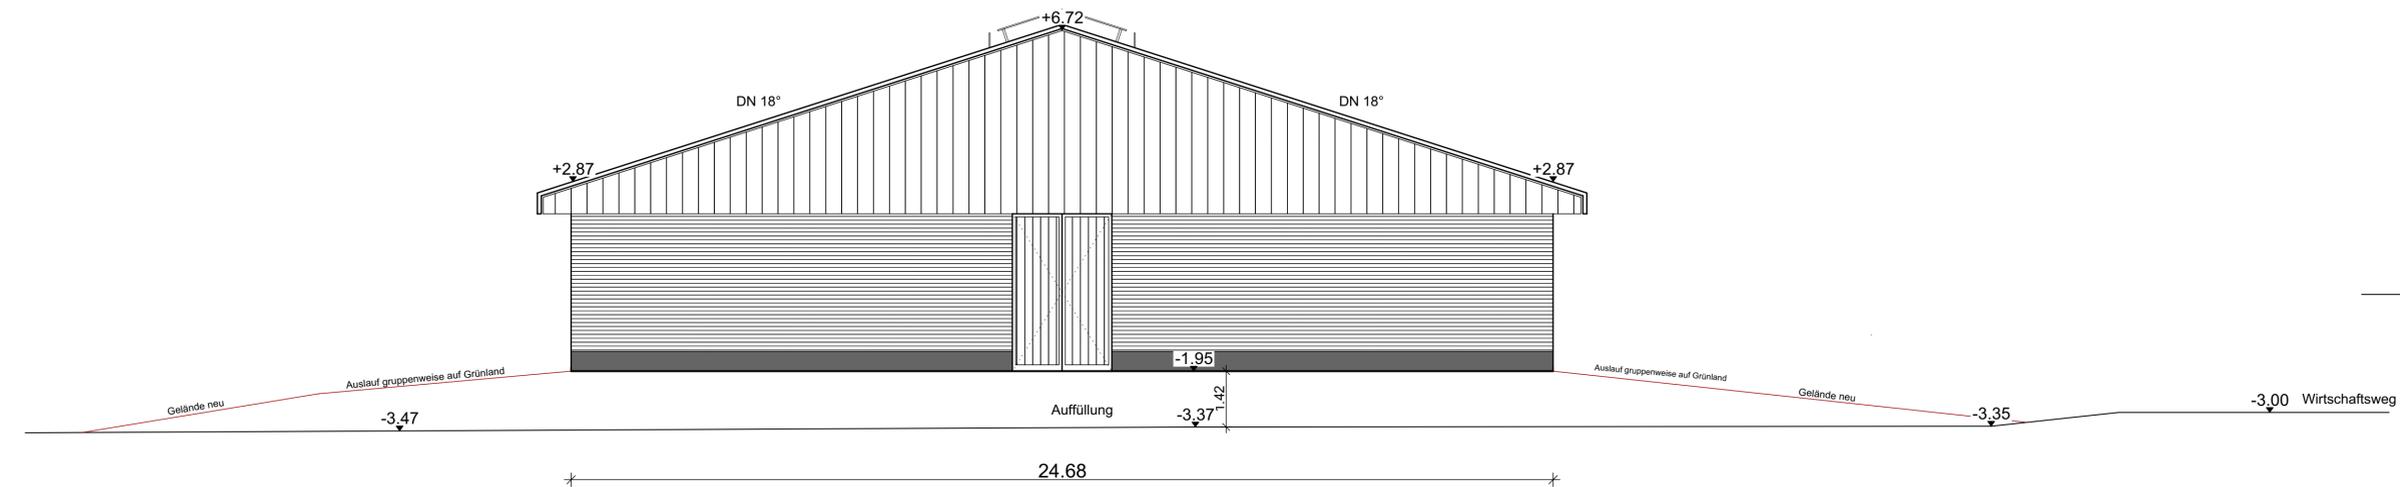

Nordansicht

O.K. Wirtschaftsweg
 ±0,00 Am Rübengarten