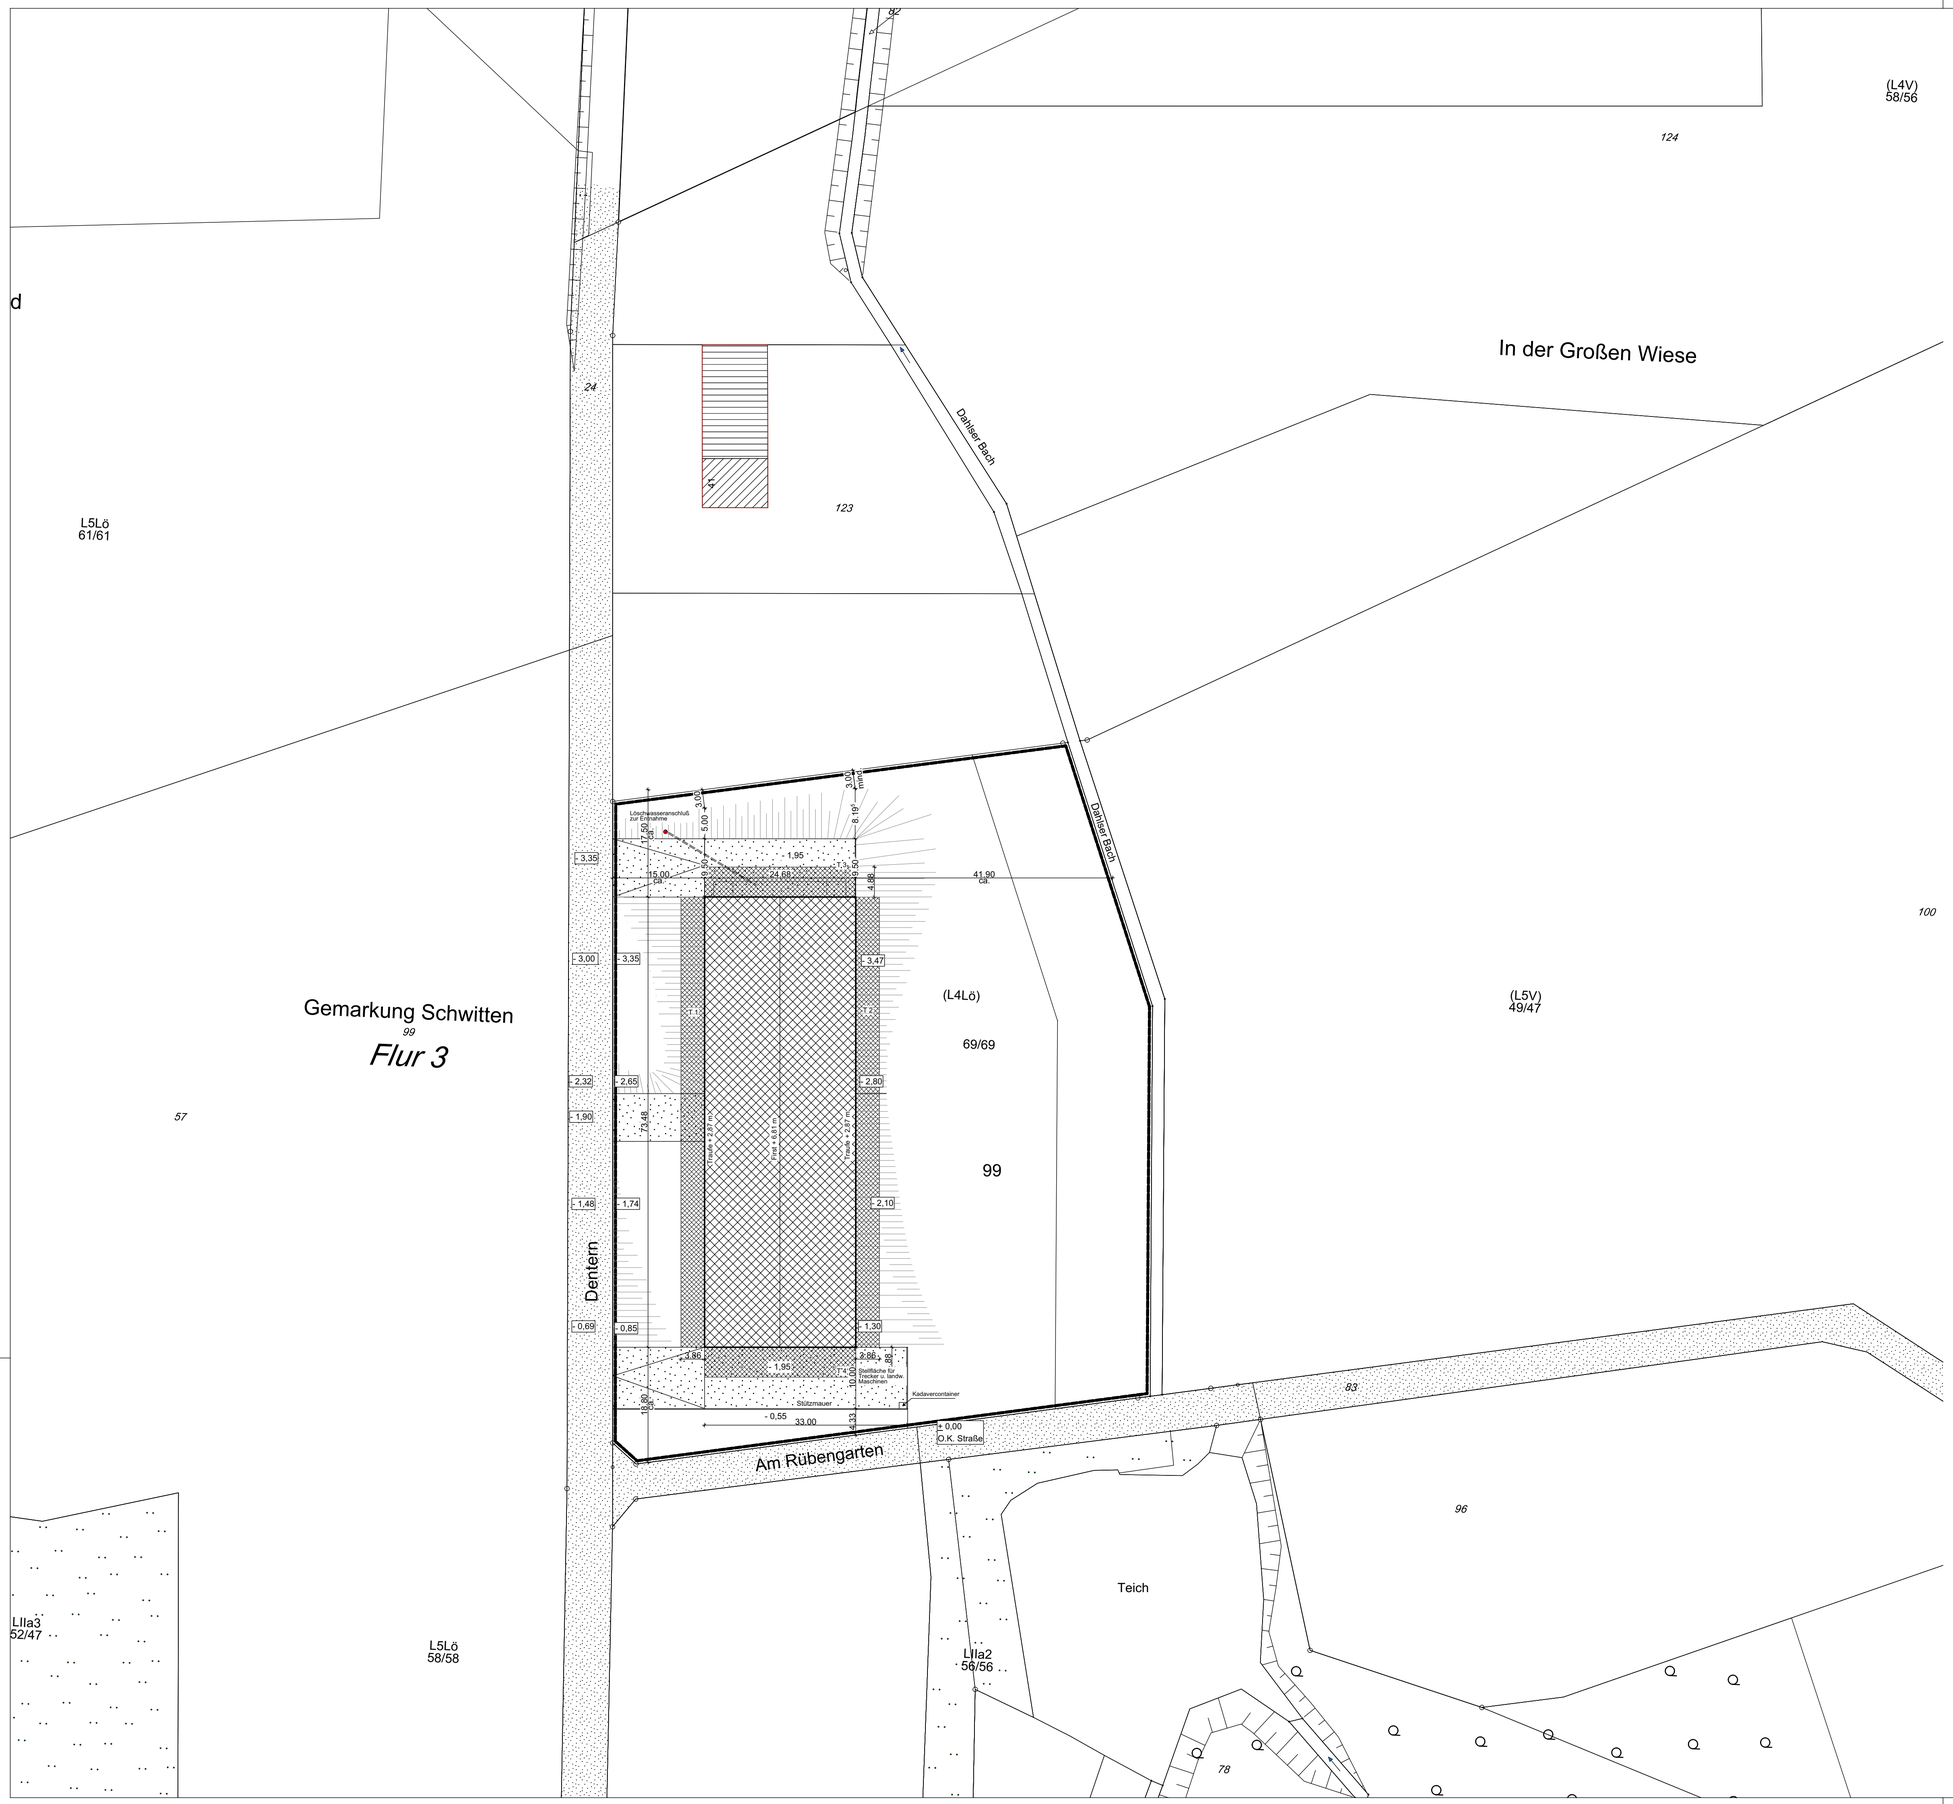

LEGENDE

Kreis: Märkischer Kreis
Gemarkung: Schwitten
Flur: 3
Flurstück: 99

N

- vorh. Wohngebäude
- vorh. Wirtschaftsgebäude
- Neubau
- neue Zuwegung / befestigte Fläche
- Bestand Zuwegung / befestigte Fläche
- öffentliche Straße
- Abstandsfläche
- Regenentwässerung

± 0,00 vorhandene Höhe O.K. Straße Am Rübengarten

- 1,95 Höhe O.K. Kontrollgang

Index	Datum	Änderung / Ergänzung
-	-	-

NEUBAU EINES LANDWIRTSCHAFTLICHEN GEBÄUDES

- SCHWEINEMASTSTALL -
- STELLFLÄCHE FÜR TRECKER - LANDW. MASCHINEN -

B 1 01 INDEX

LAGEPLAN -

BAUHERR: JOHANNES KORTE
PFARRER WIGGEN STRASSE 28
58708 MENDEN

ENTWURFVERFASSER: WITECH GmbH
JOHANN-KRANE-WEG 8 48149 MÜNSTER
TEL: 0251 - 62 52 52 0 FAX 0251 - 62 52 52 25
MAIL: architektur@witech-ms.de
GESCHÄFTSFÜHRER:
DIPL.-ING. ARCHITEKTIN + DIPL.-BETRIEBSW. EVA HEINRICHS
DIPL.-ING. ARCHITEKT ANDREAS HEINRICHS - AKNW 39544

PLANBEZEICHNUNG: LAGEPLAN

MASZSTAB: 1 : 500

BLATTGRÖSSE: 841 x 594

DATUM: 30.10.2018

GEZEICHNET: vB

DATUM, UNTERSCHRIFT BAUHERR:

12.11.2018

DATUM, UNTERSCHRIFT ARCHITEKT:
WITECH GmbH
DIPL.-ING. ARCHITEKT ANDREAS HEINRICHS

12.11.2018