


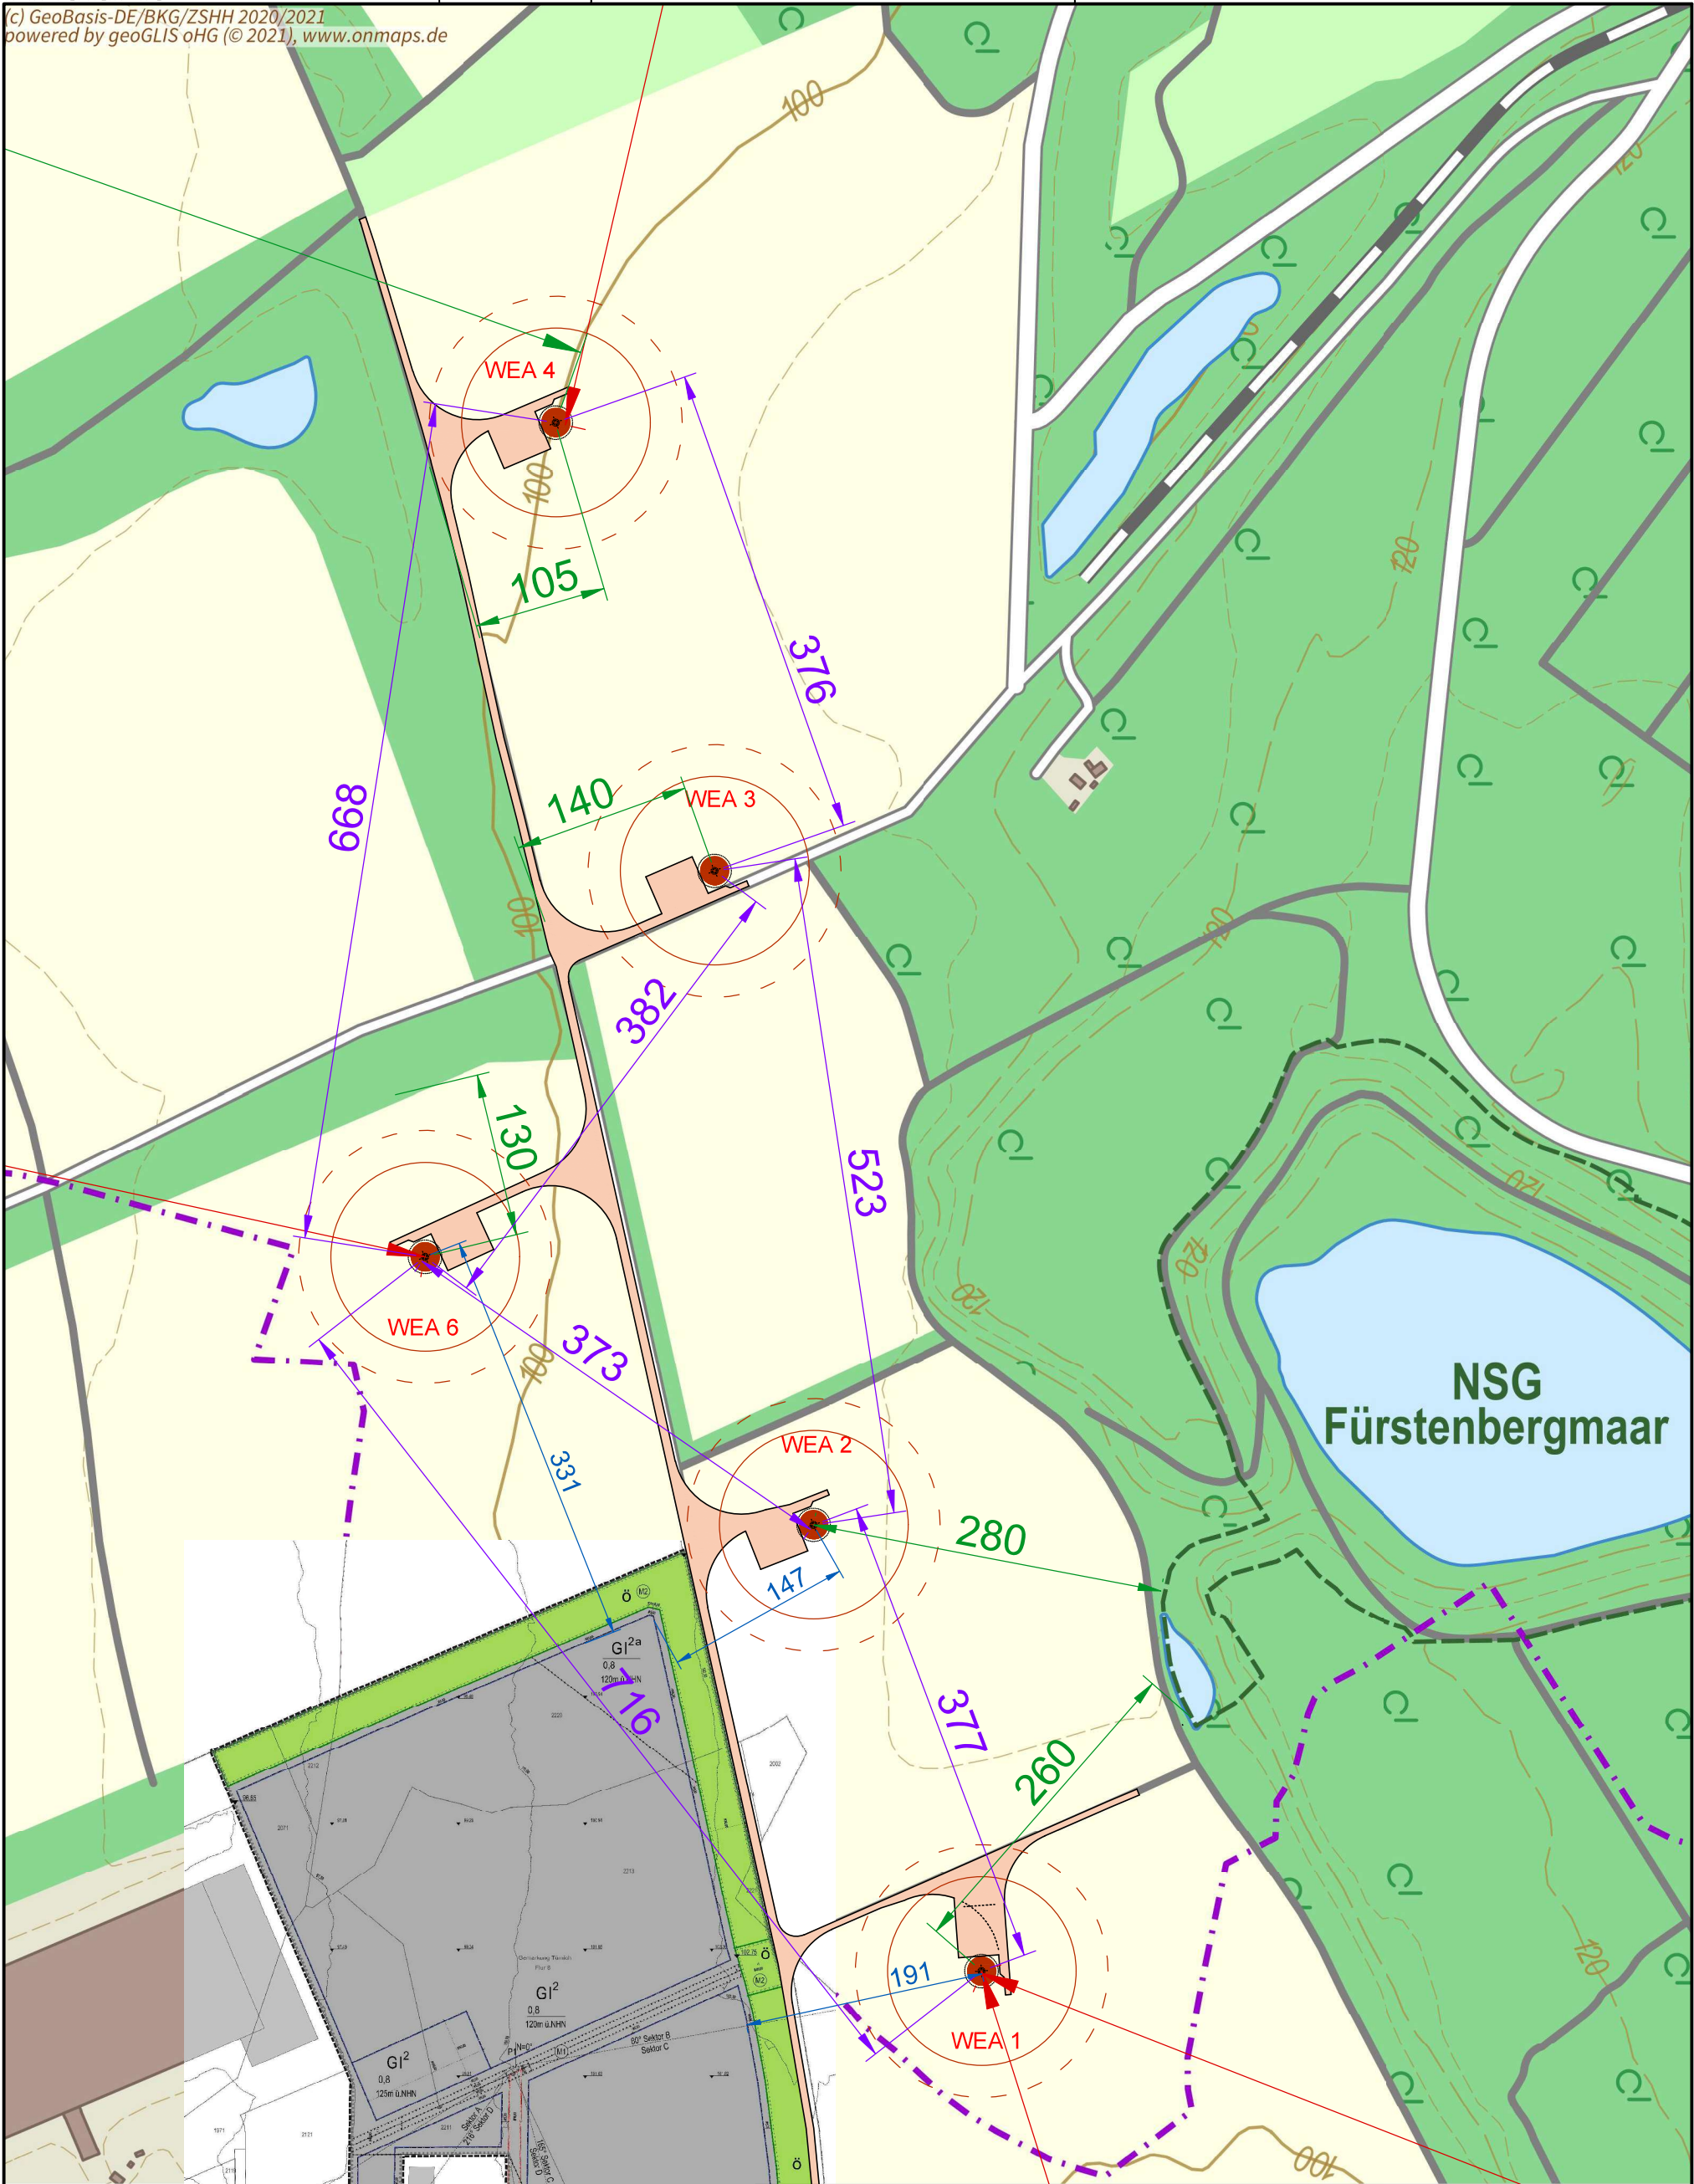

UTM Zone 32
1X = 342613.8 Y = 5638584.8
2X = 342480.8 Y = 5638937.8
3X = 342402.6 Y = 5639455.1
4X = 342277.1 Y = 5639809.6

6X = 342173.7 Y = 5639149.8

Anlagenhöhe: 200m Gesamthöhe
Rotordurchmesser: 149,1m
Nabenhöhe: 125,4m Bauwuch
Abstandsfläche = 1/2 Gesamthöhe: 99,975m

◻ Wege und Krst.flächen
◻ Wege Bestand

◻ Masse zu Häusern
◻ Masse LSG / NSG
◻ Masse WEA
◻ Masse Gewerbe

0 100 200
Meter

EnergieKontor

Energiekontor
Mary-Somerville-Str. 5, 28359 Bremen
Tel.: 0421/3304-0 Fax.: 0421/3304-444
www.energiekontor.de, info@energiekontor.de

Maßstab: 1:5.000
Kartengrundlage:
OnMap Server
NAS Daten

Stand: 18.03.2021 / PA
Datum: 20.06.12
Name: SSch

Bauvorhaben:
WP Frechen
Zeichnungs-Nr.: nur Frech-01-011.dwg
Zeichnung:
Übersicht