


Vermessungsbüro  
**Dr.-Ing. Benedikt Frielinghaus**  
 Öffentlich bestellter Vermessungsingenieur  
 Michaelstraße 16  
 59227 Ahlen  
 Telefon 0 23 82 / 91 86 10  
 Telefax 0 23 82 / 91 86 111  
 Email info@vermessung-frielinghaus.de  
 Internet www.vermessung-frielinghaus.de

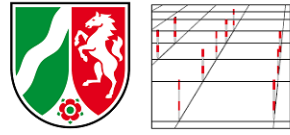

**Amtlicher Lageplan zur Baulasteintragung 1:1000**

|                |                             |
|----------------|-----------------------------|
| Gemeinde:      | Freudenberg                 |
| Gemarkung:     | Freudenberg                 |
| Flur:          | 10                          |
| Bauherr:       | EnBW Windkraftprojekte GmbH |
| Bebauungsplan: | n.vorh.                     |
| Az./Be.:       | 17-282/GO                   |

| Flurstück  | Fläche [m <sup>2</sup> ] | Baulastnummer | Grundbuchnummer | Eigentümer        |
|------------|--------------------------|---------------|-----------------|-------------------|
| belastet   |                          |               |                 |                   |
| 61         | 167.863                  | 6             | 2               | Stadt Freudenberg |
| 16         | 3.190                    | 7             | 1410            | Stadt Freudenberg |
| begünstigt |                          |               |                 |                   |
| 74         | 262.470                  |               | 2               | Stadt Freudenberg |

Angefertigt auf der Grundlage der digitalen amtlichen Unterlagen des Liegenschaftskatasters sowie Auswertung des Katasternachweises ohne örtliche Grenzuntersuchung. Die Kanalangaben sind Vorort zu prüfen. Flächen auf dem Baugrundstück, die von grundbuchlich gesicherten Dienstbarkeiten betroffen sind, wurden antragsgemäß nicht in dem Lageplan dargestellt. Untersuchungen zu örtlich vorhandenen unterirdischen Leitungen/Kabeltrassen etc. wurden nicht durchgeführt.

Ahlen, den 13.12.2017  
 Letzte Änderung 04.11.2019

Dr.-Ing. Benedikt Frielinghaus  
 Öffentlich bestellter Vermessungsingenieur  
 Siegel/Dienststempel und Unterschrift

Zum Bauantrag vom heutigen Tage gehörig.

, den

Bauherr: .....


Unterschrift

Architekt: .....

Unterschrift

**Zeichenerklärung**

|  |                                     |         |  |
|--|-------------------------------------|---------|--|
|  | Kanalschacht öffentlich             |         | Umrandung Baugrundstück                                    |
|  | Kanalschacht privat / Hausanschluss |         | Baugrenze  |
|  | Wasserschieber                      |         | Baulinie   |
|  | Gasschieber                         |         | Schmutzwasserleitung                                       |
|  | Hydrant                             |         | Regenwasserleitung   |
|  | Laterne                             |         | Mischwasserleitung   |
|  | Regeneinlauf                        |         | vorh. Wohn-, Geschäfts- und öffentlich Gebäude             |
|  | Schaltkasten                        |         | vorh. Wirtschafts-, Werk- und Nebengebäude (Garagen, usw.) |
|  | Verkehrsschild                      |         | gepl. bauliche Anlagen                                     |
|  | Laubbaum                            |         | Zu beseitigende bauliche Anlagen                           |
|  | Nadelbaum                           |         |  |
|  | vorh. öffentl. Verkehrsfläche       | T 70,84 | Traufhöhe  |
|  | gepl. öffentl. Verkehrsfläche       | F 74,56 | Firsthöhe  |
|  | • 67,32 Höhe vorhandenes Gelände    | KD67,46 | Höhe Kanaldeckel   |
|  |                                     | KS64,86 | Höhe Kanalsole   |

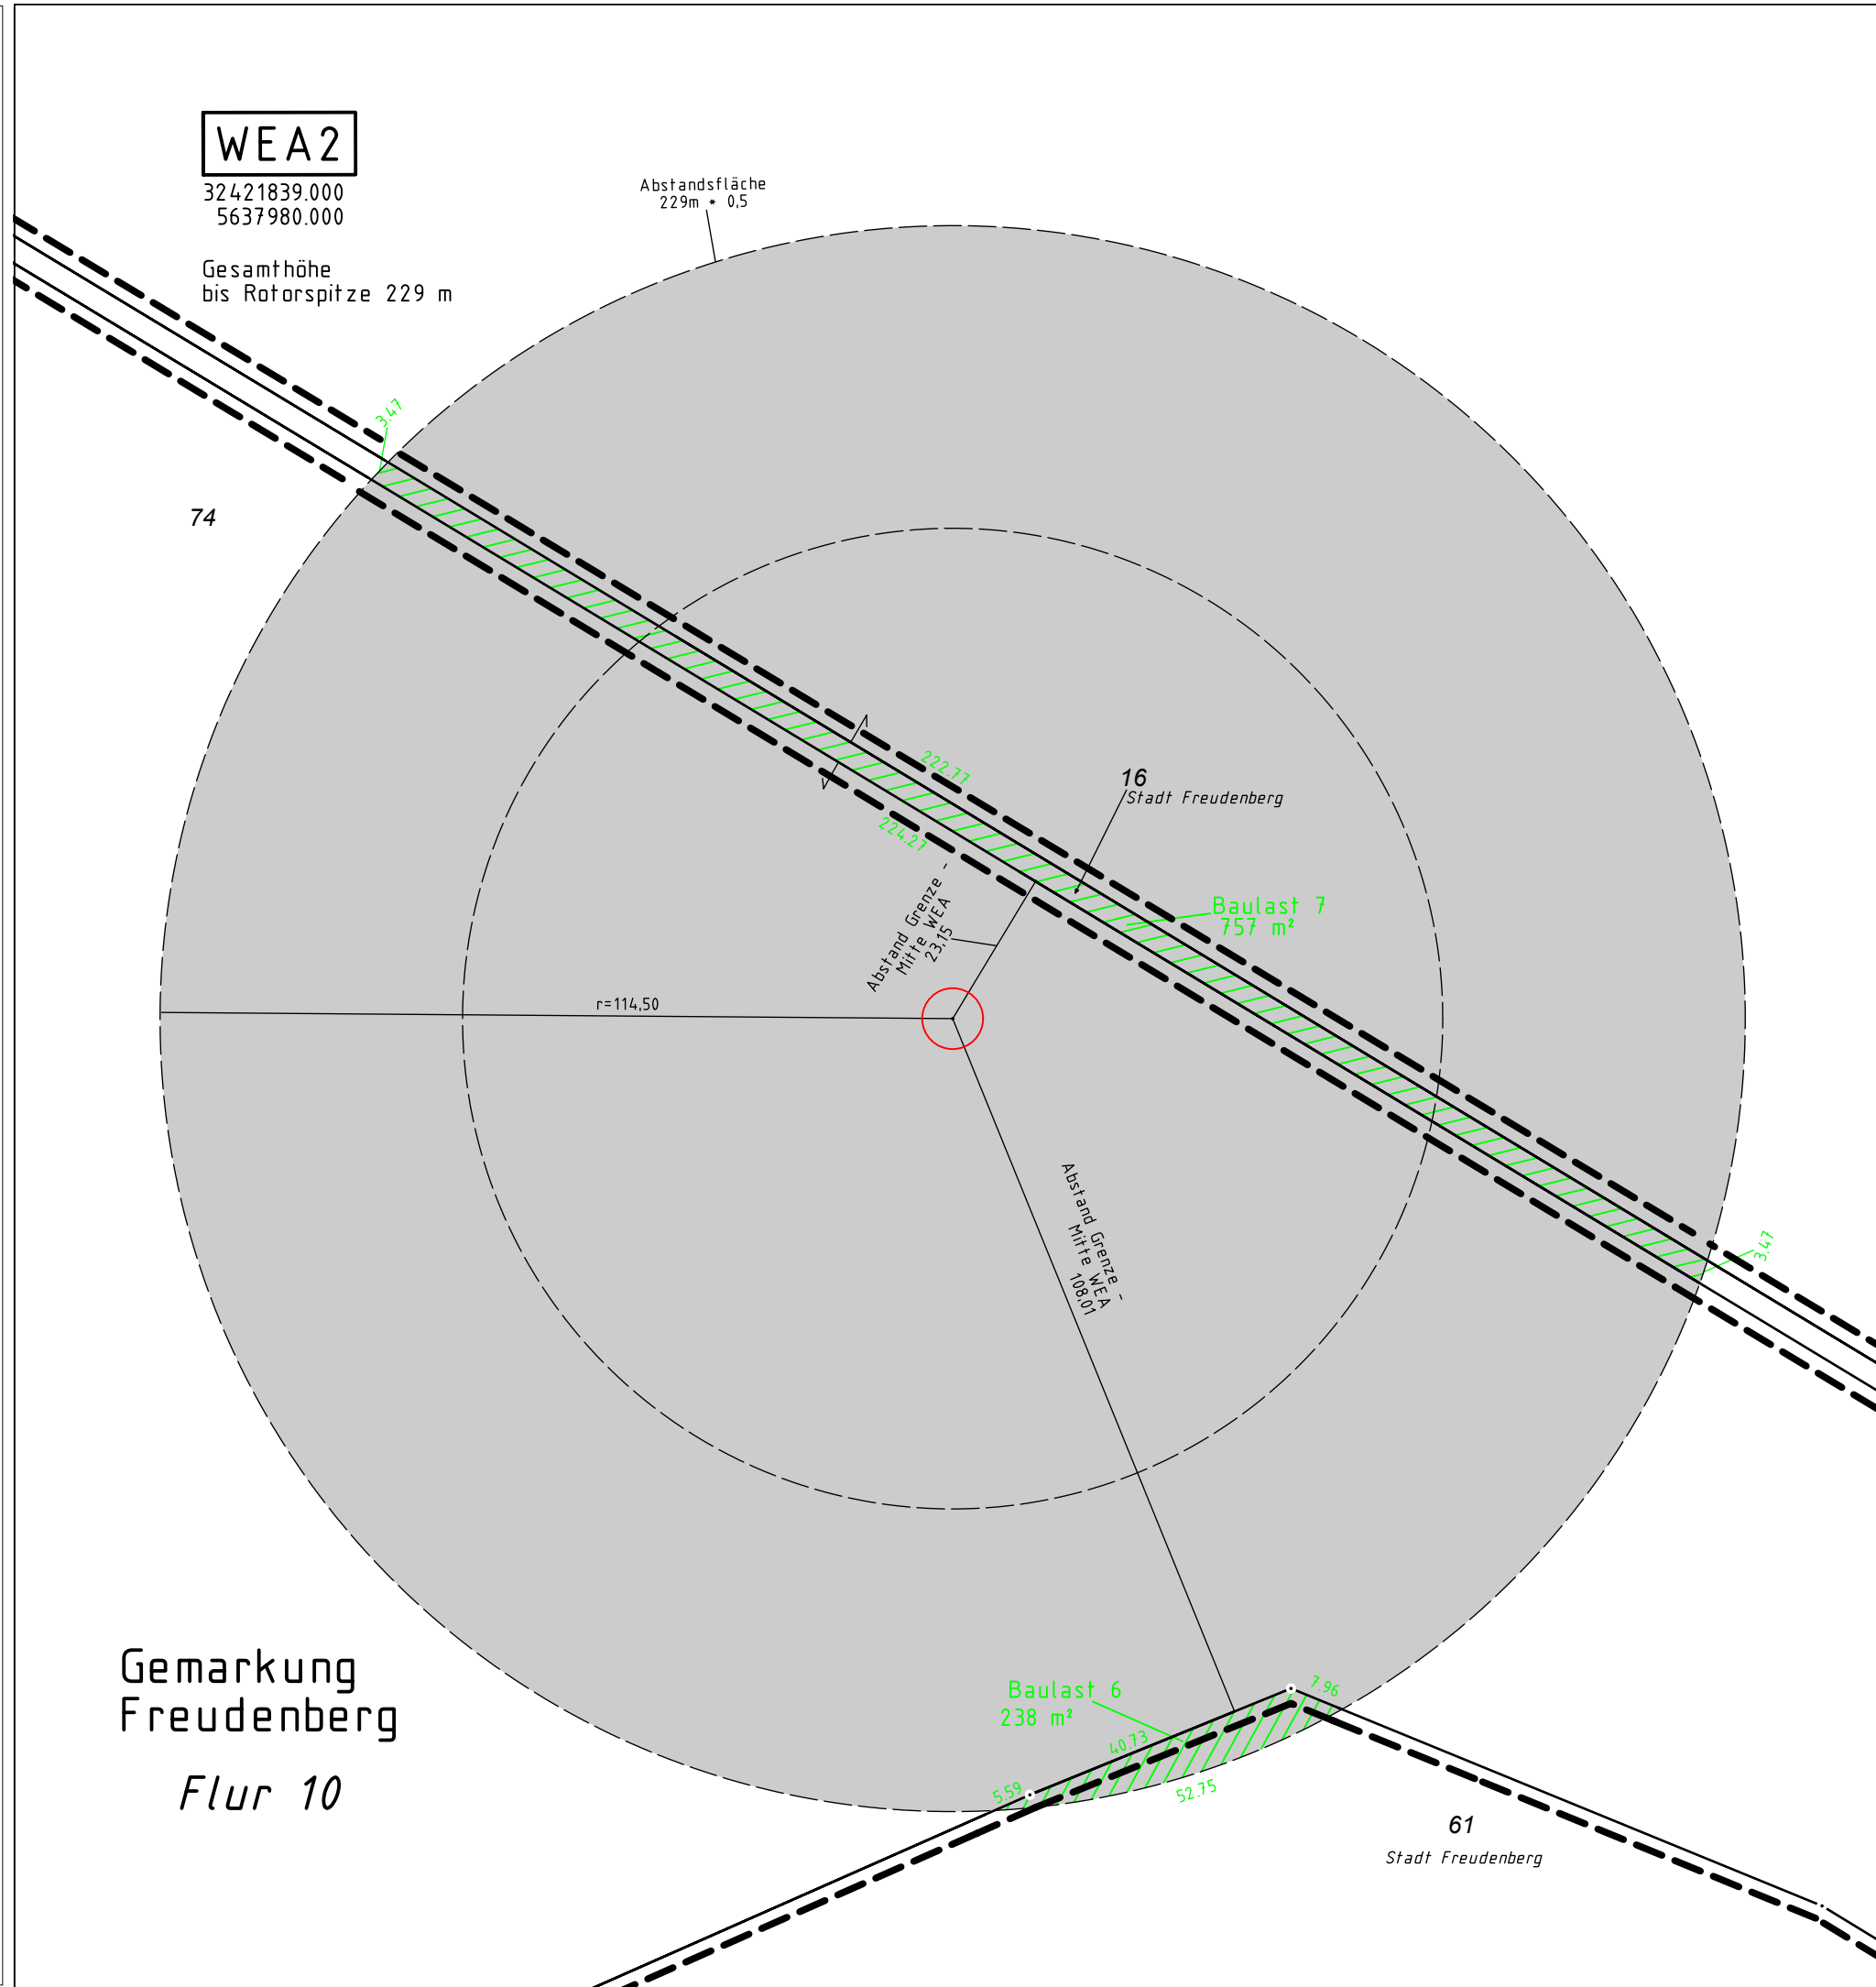

Gemarkung  
 Freudenberg  
 Flur 10