




# Bestand

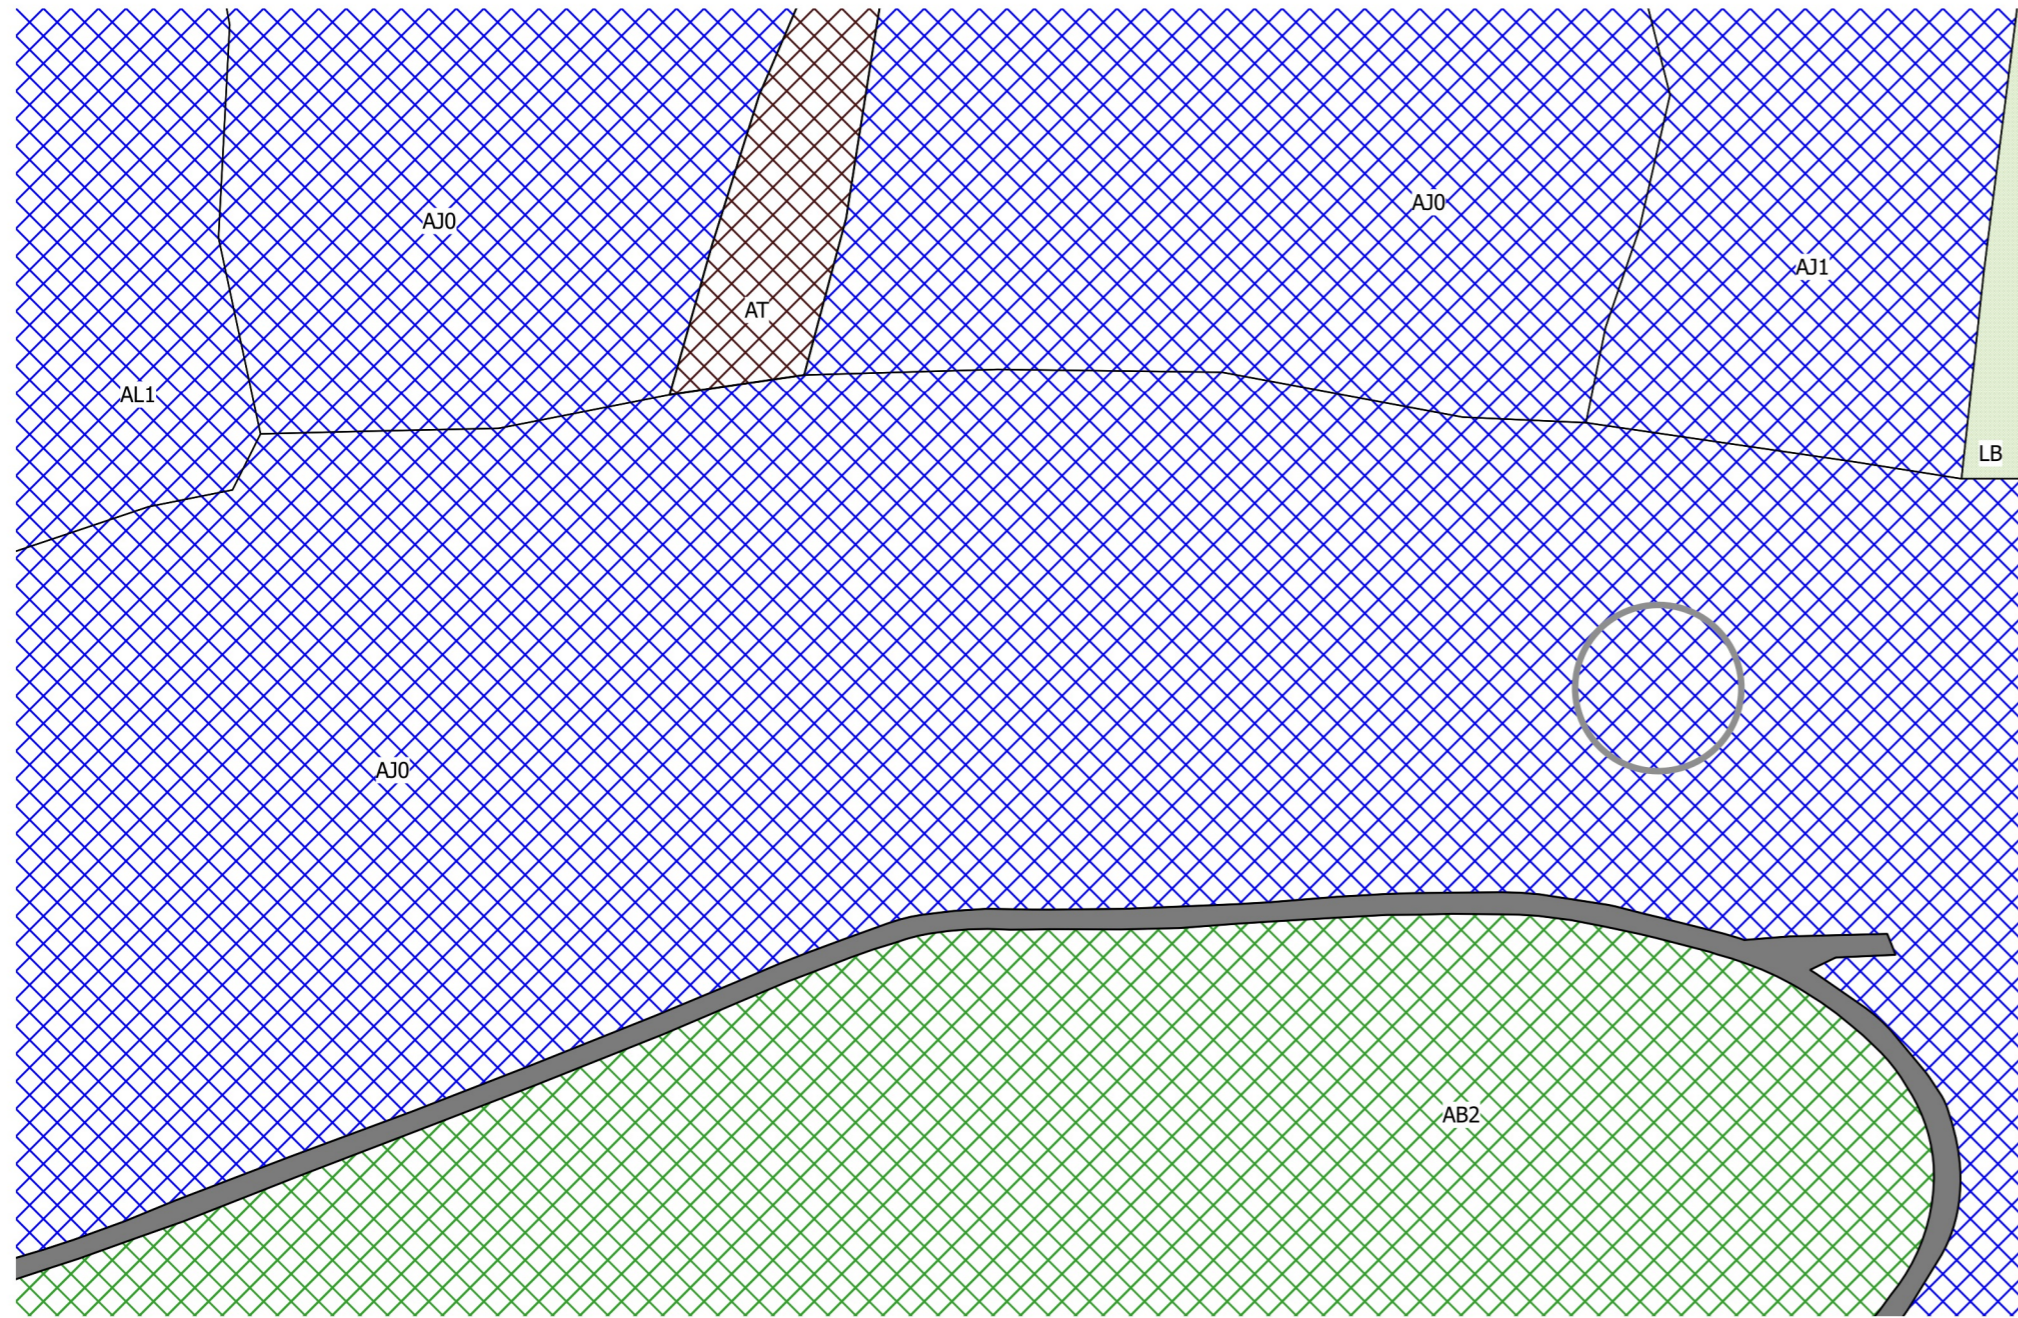

# Bauphase

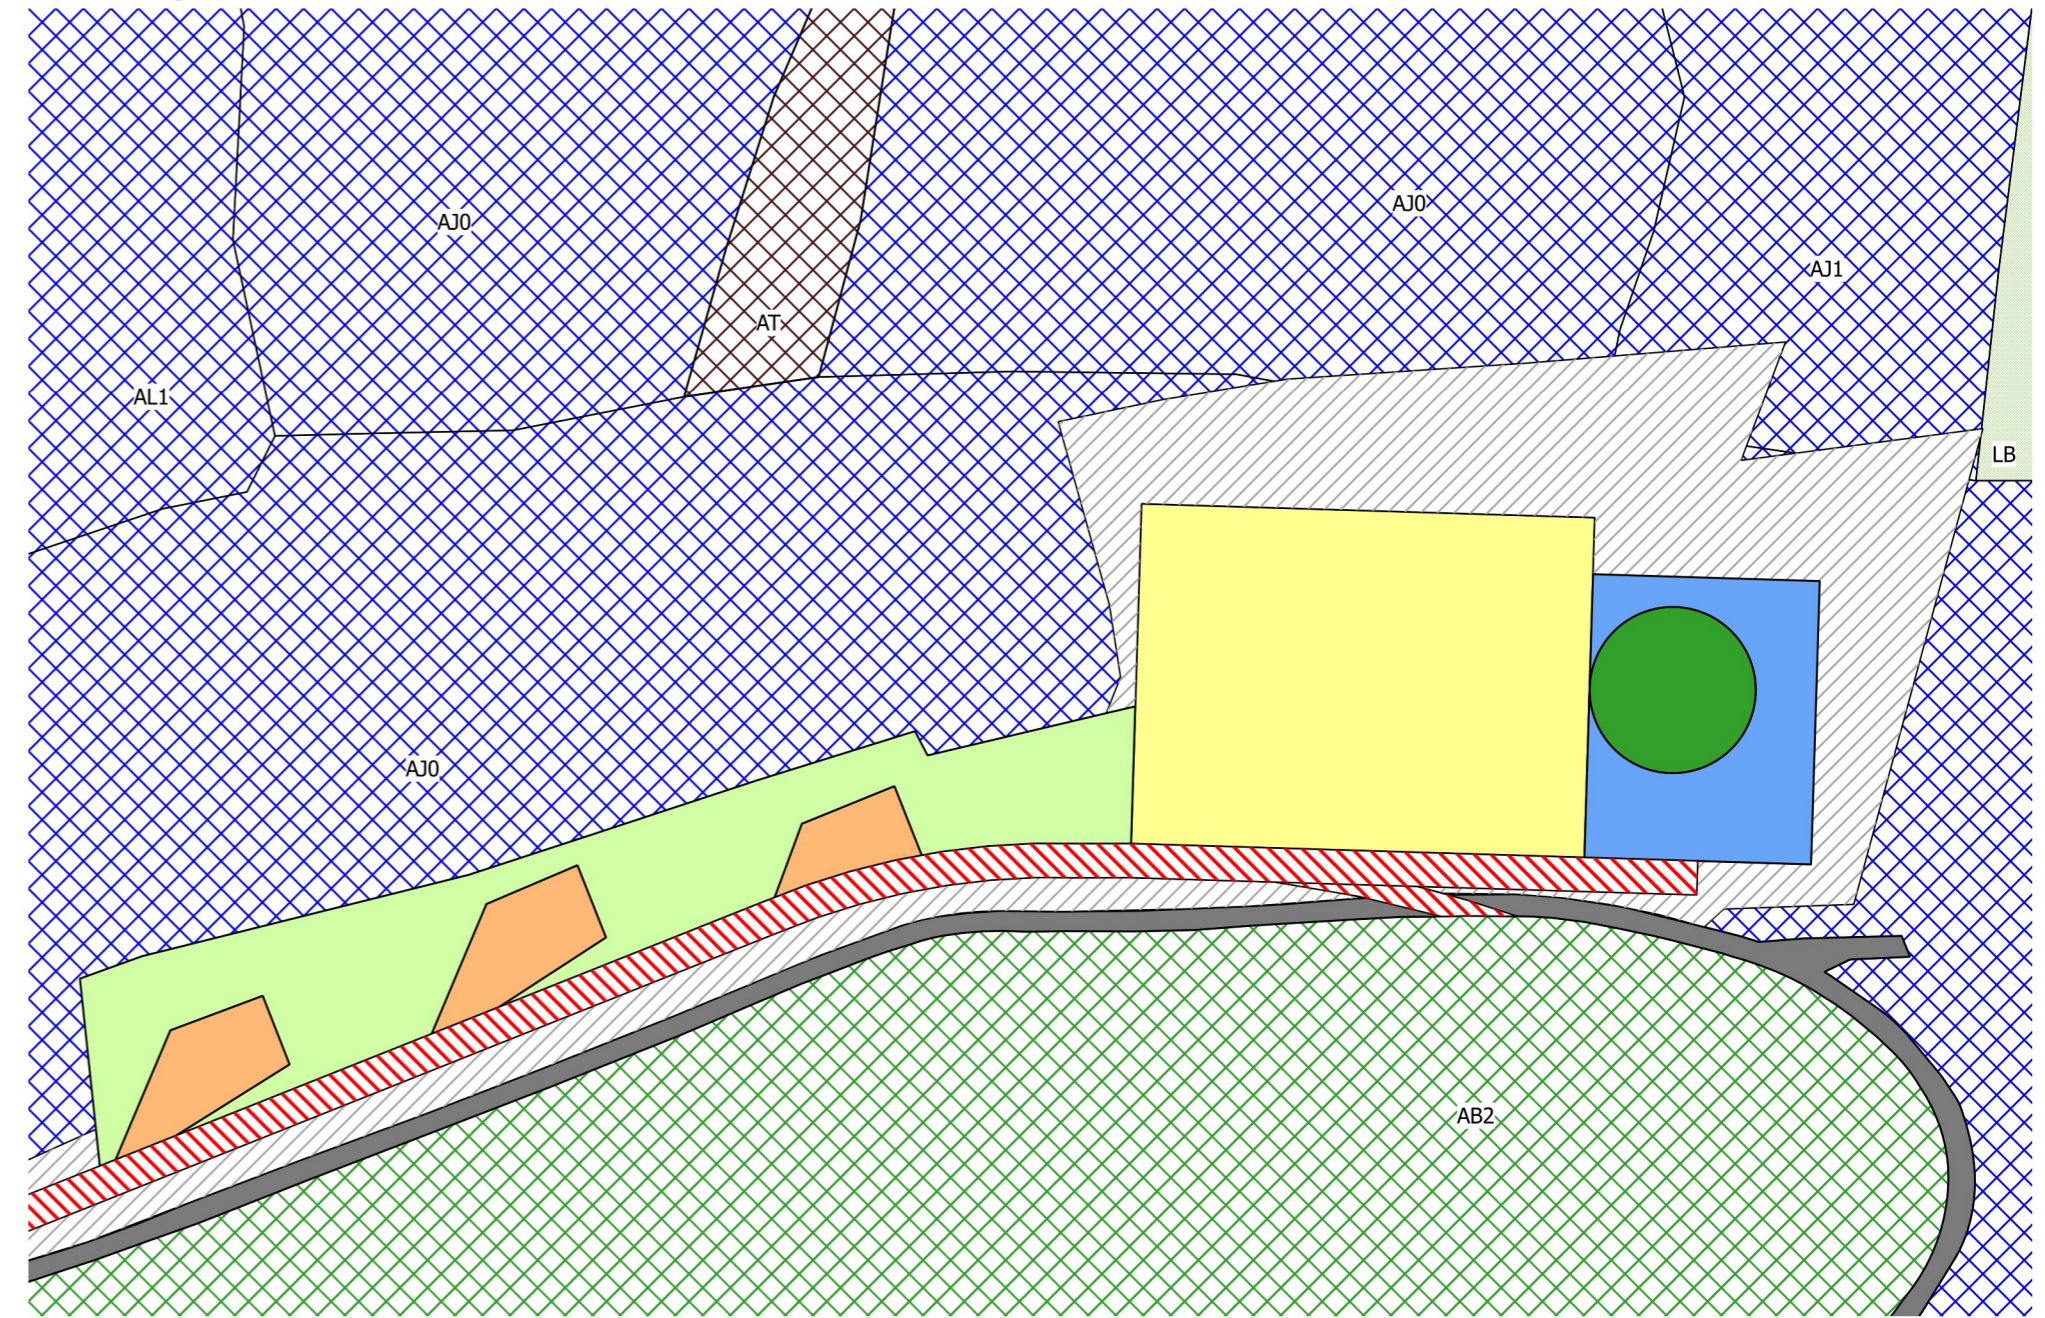

# Betrieb

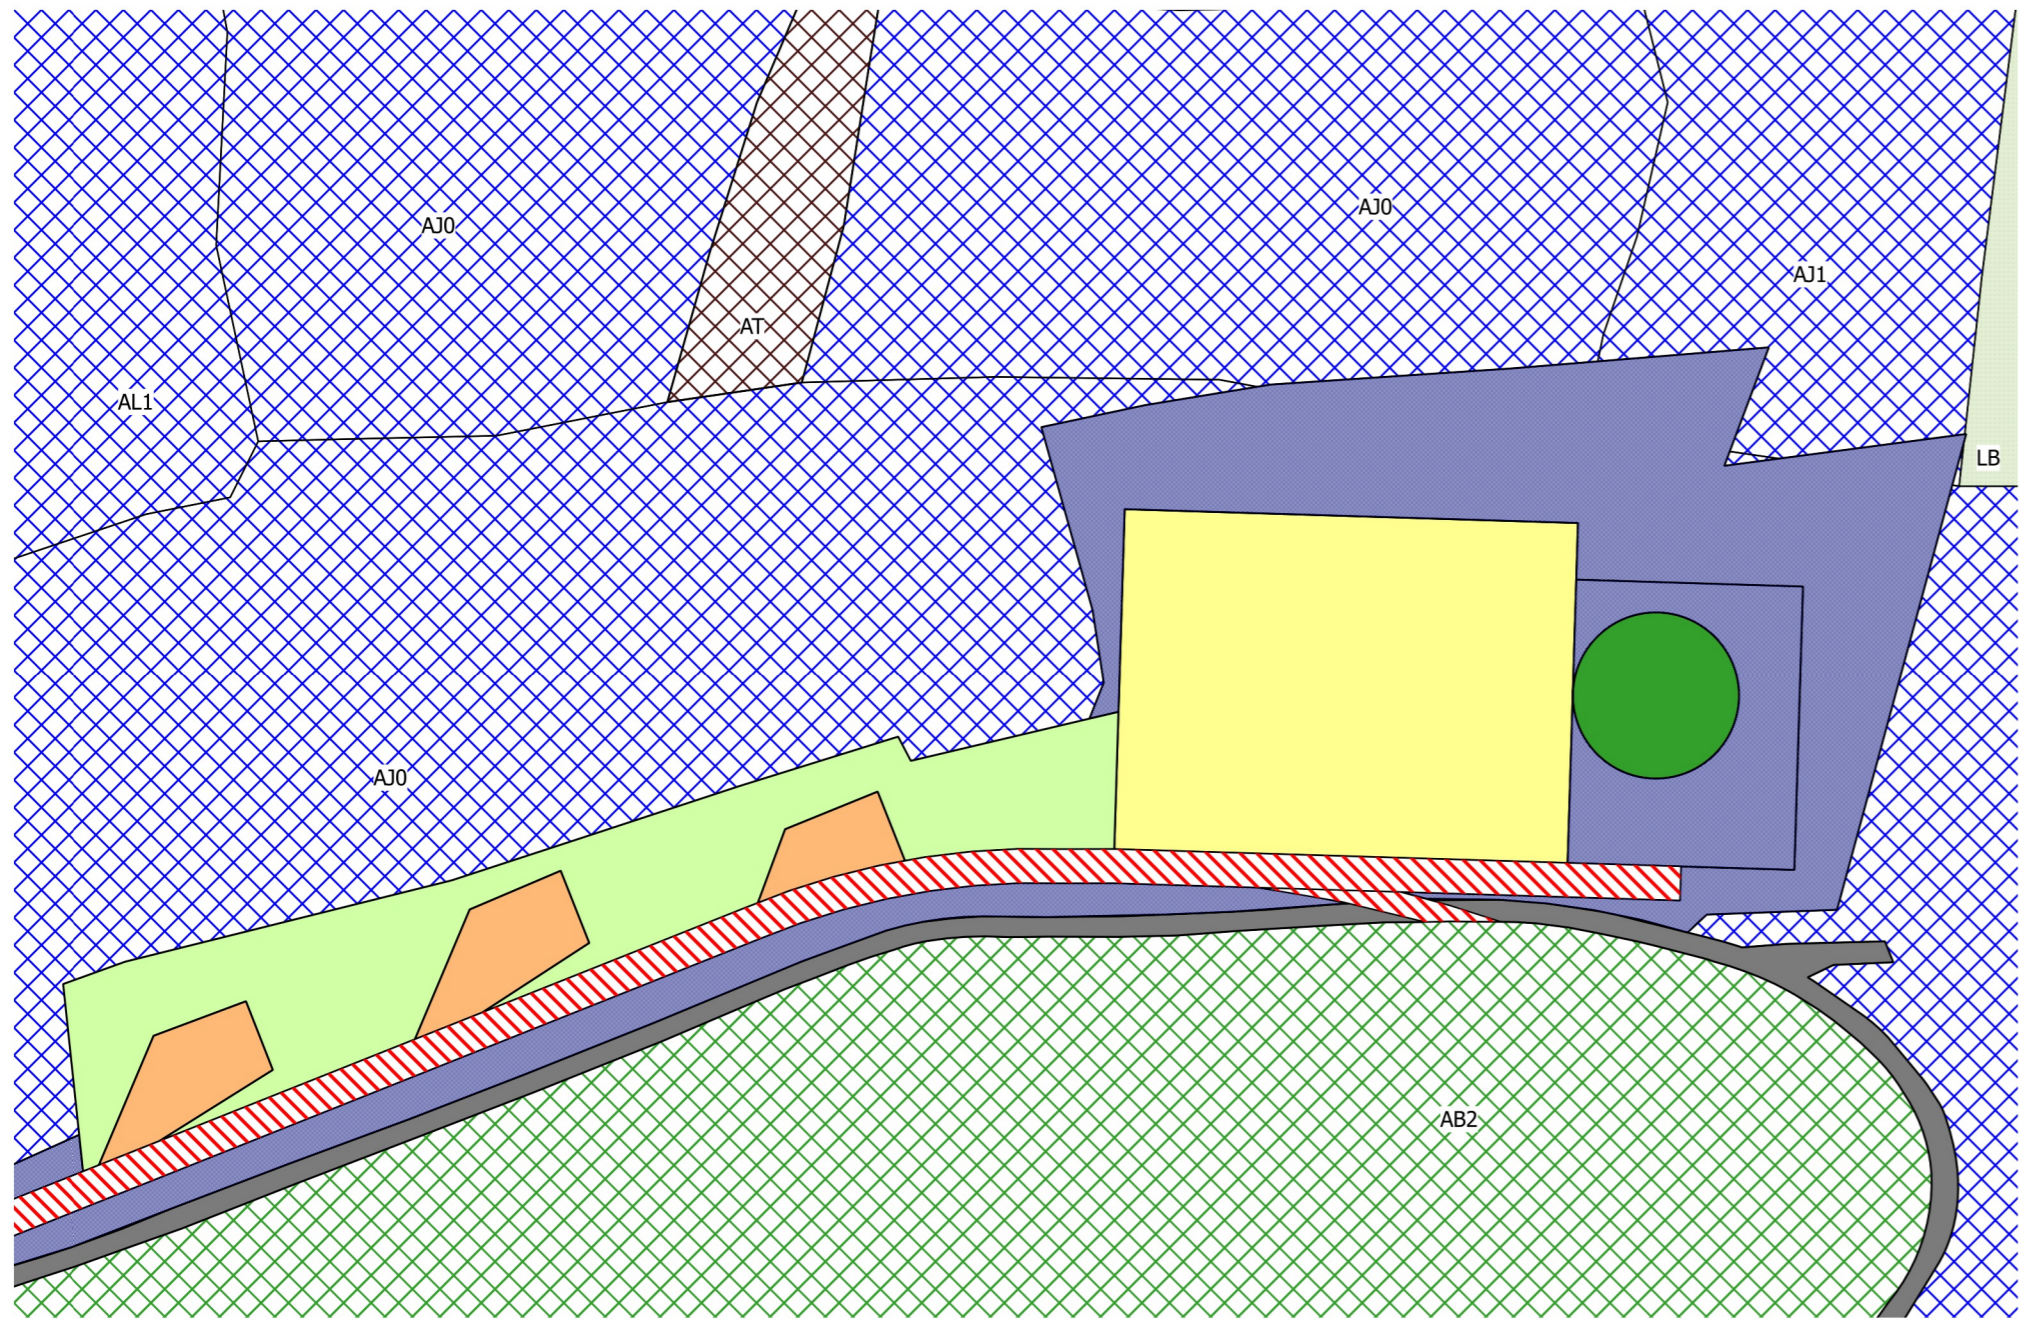

## Legende

- Gehölze
- Laubwald
- Nadelwald
- Verkehrs-, Wirtschaftswege und Plätze
- Fläche für Aushubmaterial
- Fundament
- Hilfskranfläche
- Kranstellfläche
- Rodung temporär
- Rüstfläche
- Zuwegung
- Aufforstung mit standortgerechten Nadelgehölzen

## Biotoptypen Definitionen - LANUV NRW (Stand April 2014)

- AB2 Birken-Eichenmischwald
- AJ0 Fichtenwald
- AJ1 Fichtenmischwald mit heimischen Laubbaumarten
- AL1 Douglasienwald
- AT Schlagfluren, Kalamitätenflächen
- LB flächenhafte Hochstaudenfluren
- VB3b Waldwirtschaftsweg

0 25 50 75 100 m



Windpark Freudenberg

Eingriff WEA 3

EnBW Windkraftprojekte GmbH, Stuttgart

Bearbeitet: hb	Zeichnung: jf	Maßstab: 1:1.000 / A2	Blatt: 2.3	Datum: 22.03.2018
-------------------	------------------	--------------------------	---------------	----------------------

landschaftsarchitekten  
freilandökologie  
ingenieure



**gutschker - dongus**

Hauptstraße 34  
55571 Odernheim  
Fon (06755) 96936-0  
Fax (06755) 96936-60  
www.gutschker-dongus.de