



UTM Zone 32		
Nr.	Ost	Nord
1	298164	5675864
2	298655	5675894
3	299102	5675916
4	299547	5675942
5	300010	5675973
6	300438	5675996
7	300886	5675822

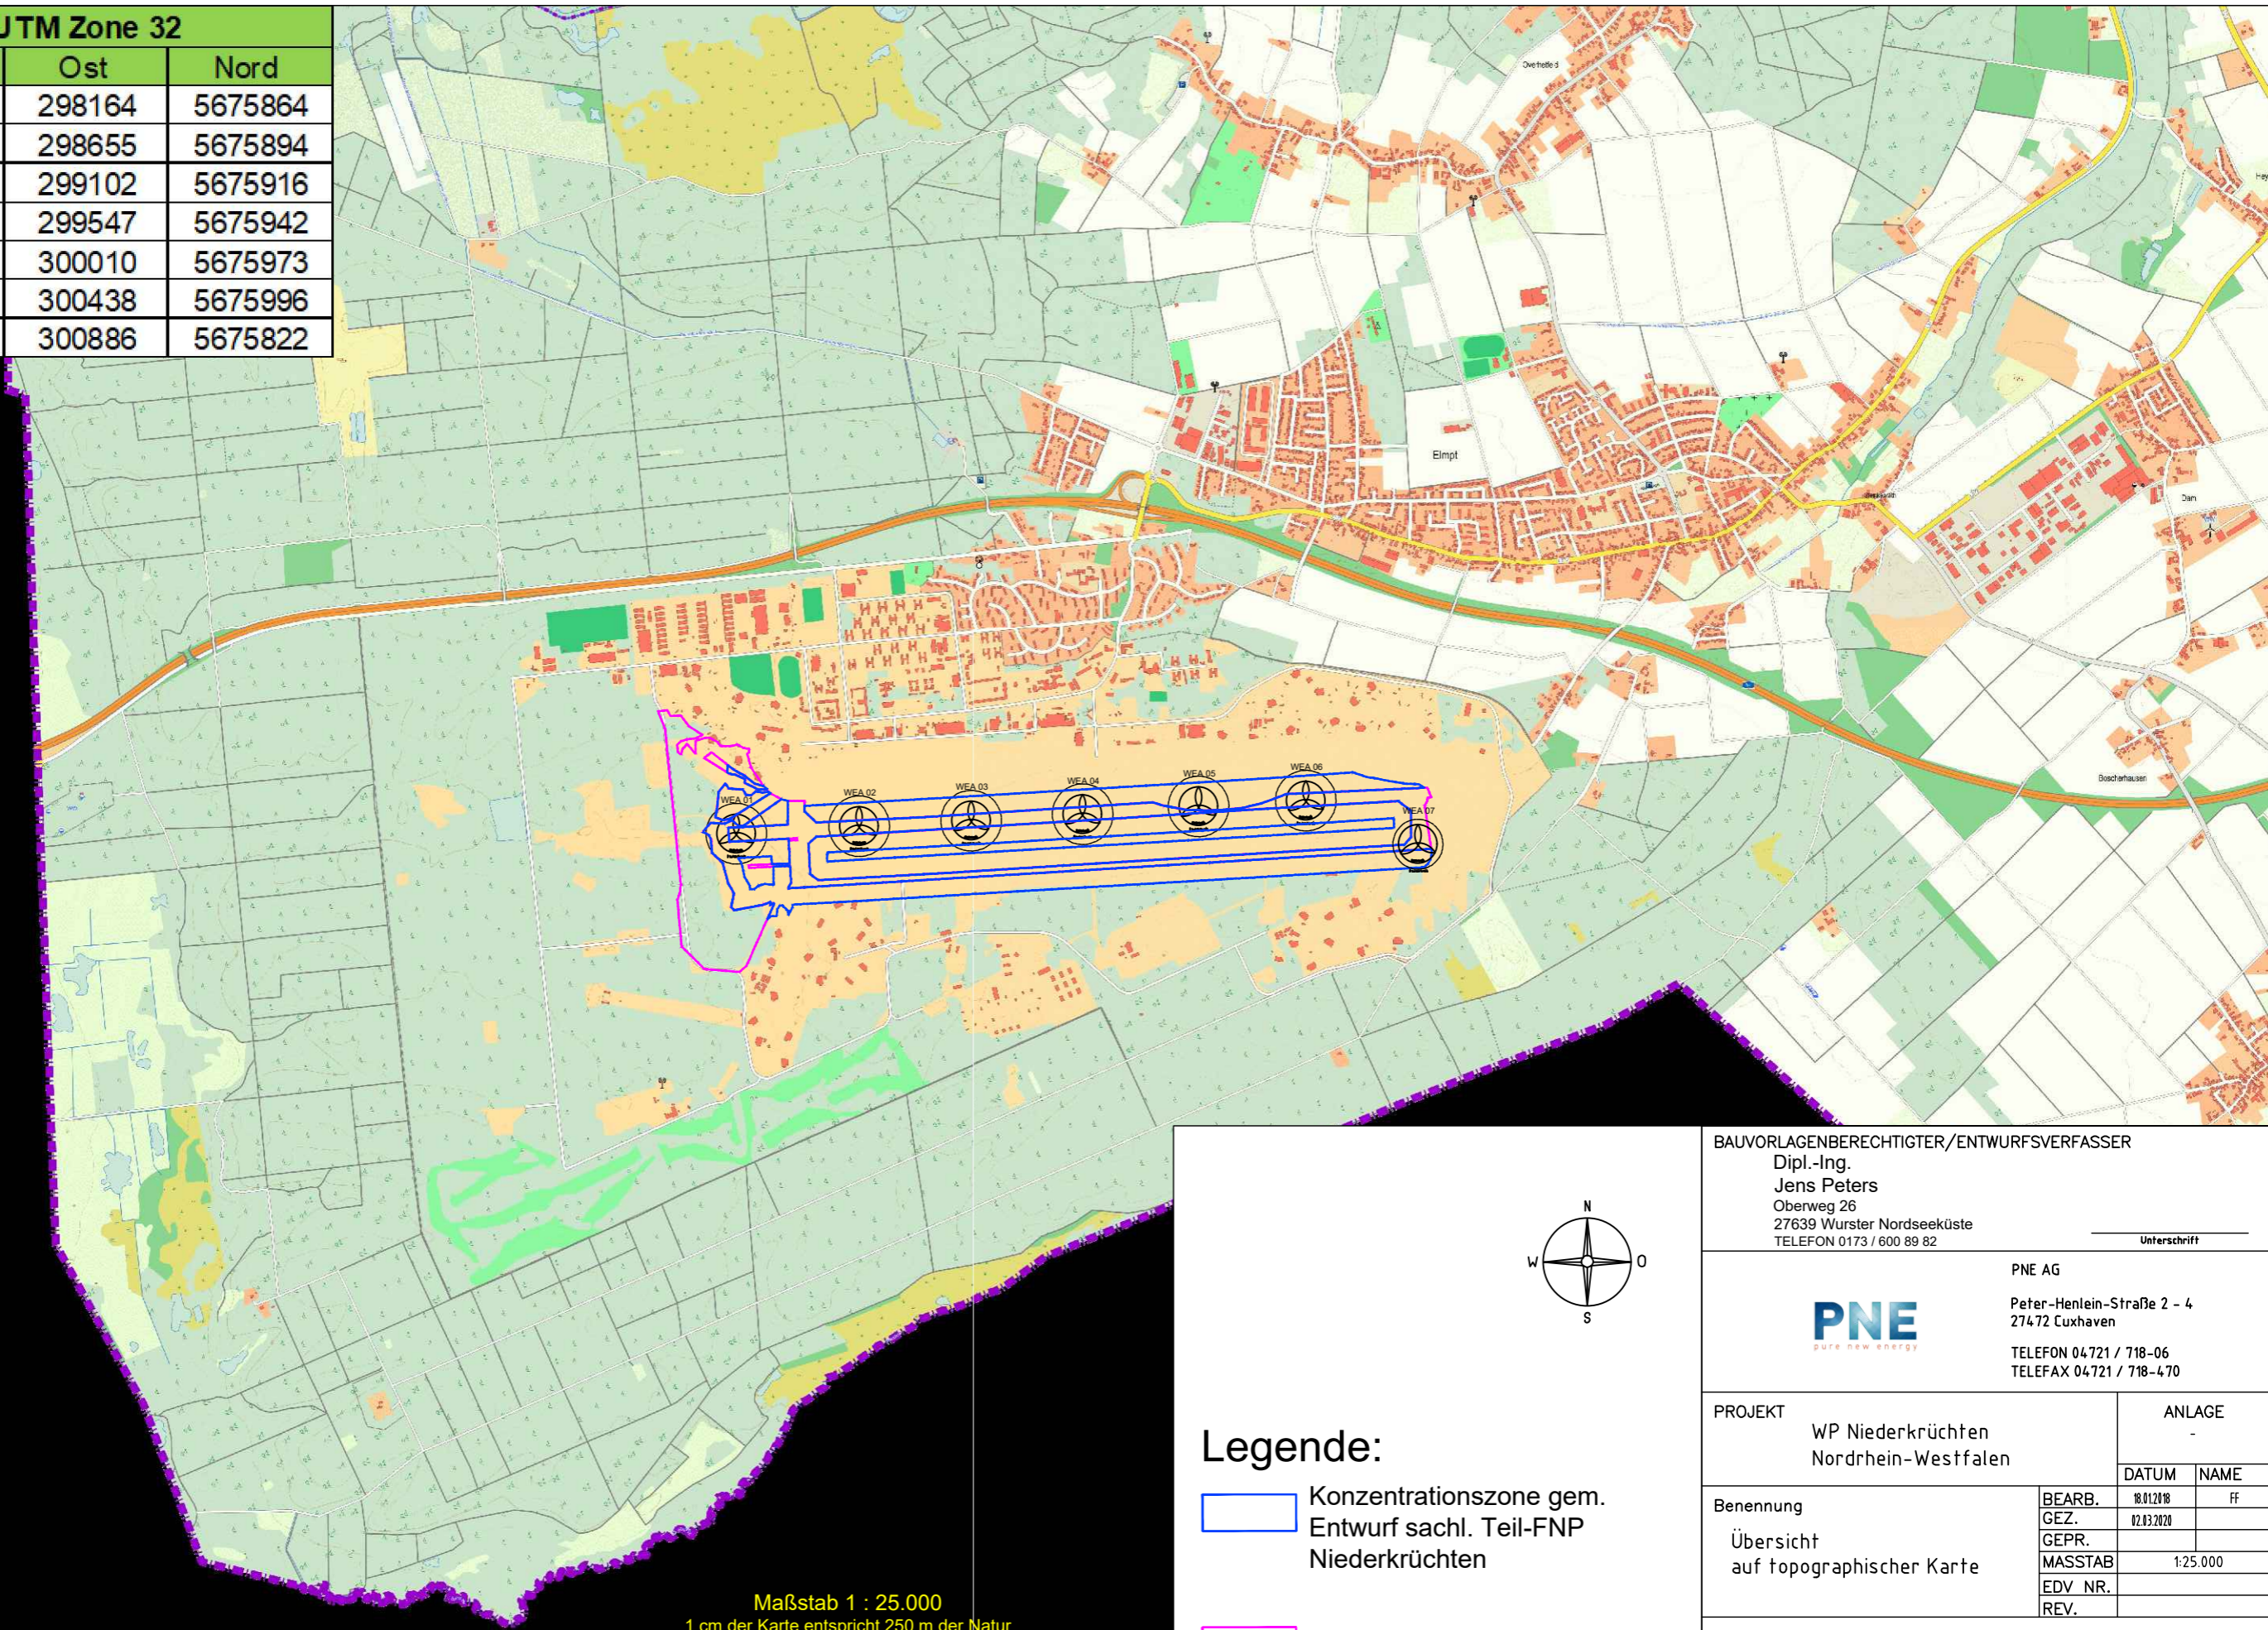


Maßstab 1 : 25.000
1 cm der Karte entspricht 250 m der Natur

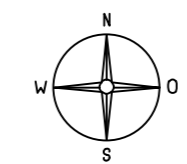

Legende:

- Konzentrationszone gem. Entwurf sachl. Teil-FNP Niederkrüchten
- Windenergiebereich Nie_WIND_010A gem, Regionalplan Düsseldorf

BAUVORLAGENBERECHTIGTER/ENTWURFSVERFASSER Dipl.-Ing. Jens Peters Oberweg 26 27639 Wurster Nordseeküste TELEFON 0173 / 600 89 82				Unterschrift
		PNE AG Peter-Henlein-Straße 2 - 4 27472 Cuxhaven TELEFON 04 721 / 718-06 TELEFAX 04 721 / 718-470		
		PROJEKT WP Niederkrüchten Nordrhein-Westfalen	ANLAGE -	
Benennung Übersicht auf topographischer Karte	BEARB. GEZ. GEPR. MASSTAB EDV NR. REV.	18.01.2018 02.03.2020	FF	
Koordinatensystem ETRS89 UTM Zone 32		ZEICHNUNGSNUMMER -		
		Plotdatum:02.03.2020		