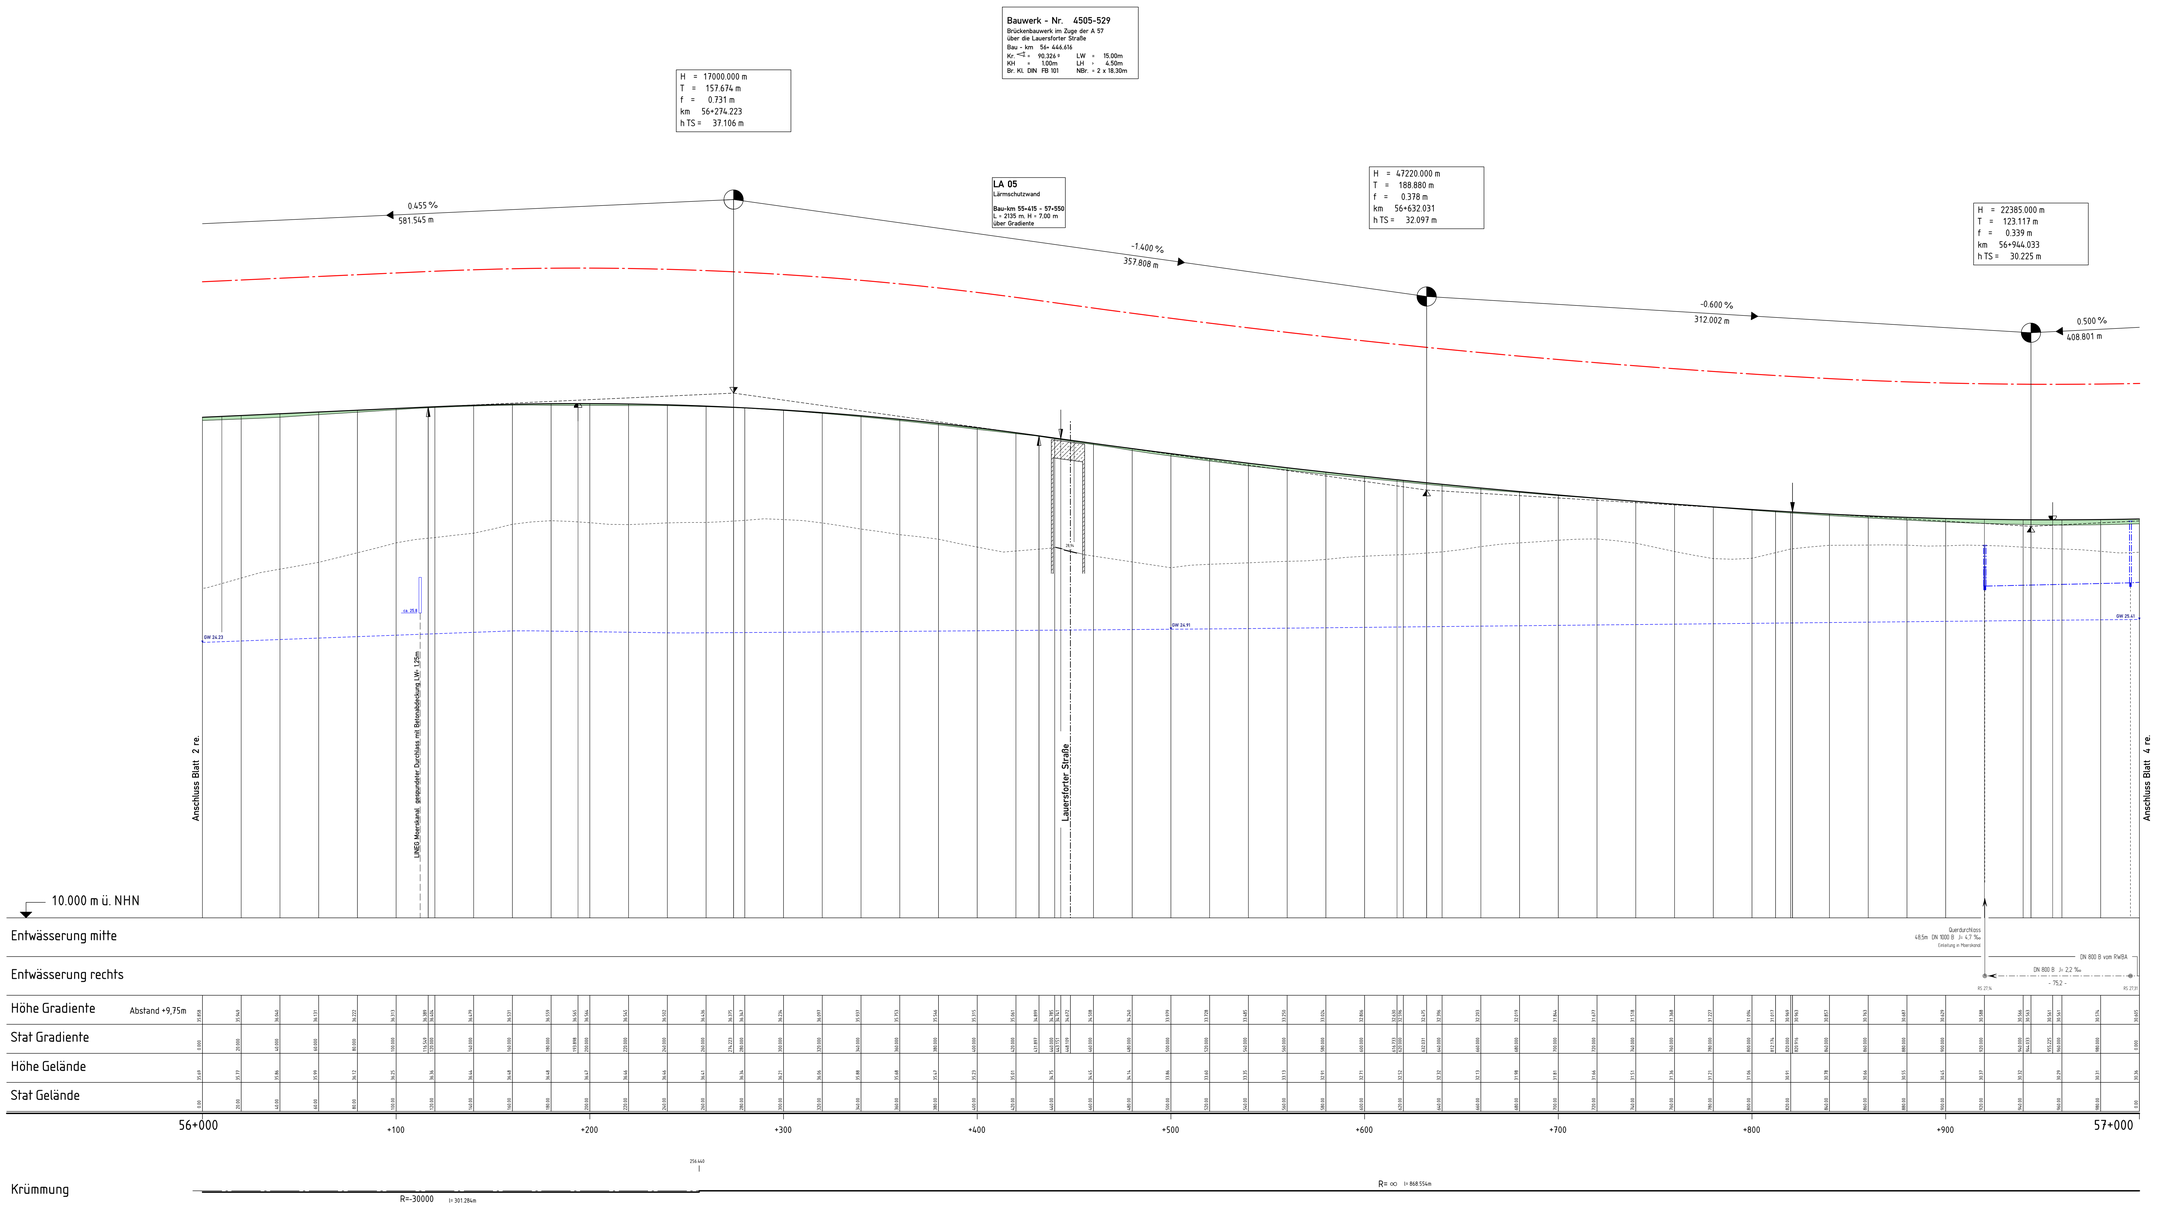

Zeichenerklärung

Bau-km entspricht Betr.-km

Gradientenhochpunkt

Gradiententiefpunkt

Rohrleitung links (östl.)

Rohrleitung mitte

Rohrleitung rechts (westl.)

Wechsel der DN / Wechsel der Neigung

DN 300 Sammelleitung 300mm

Schacht links

Schacht mitte

Schacht rechts

Lärmschutz links (östl.)

Lärmschutz rechts (westl.)

Geländelinie am Böschungsfuss

Grundwasserpegel

Bezeichnung der Achsen

1	2	3	4	5	6	7
8	9	10	11	12	13	14

Satzungsgemäß ausgelegen

in der Zeit vom _____

bis _____

in der Gemeinde_____

Zeit und Ort der Auslegung sind rechtzeitig vor Beginn der Auslegung ortsüblich bekannt gemacht worden.

Gemeinde:_____

(Dienstsiegel)

(Unterschrift)

Regionalniederlassung Niederrhein
Projektgruppe BAB
Breitenbachstr. 90 - 41065 Mönchengladbach

Straßen.NRW.
Projekt-Nr.
47-7332

Nr.	Art der Änderung	Datum	Zeichen
1.	Grundplan	Sep. 2019	P.-Koch/Stap

FESTSTELLUNGSENTWURF

Landesbetrieb Straßenbau Nordrhein-Westfalen

Straße: A 57 Station: 56+ 000 - 57+ 000

Unterlage / Blatt-Nr.: 6.1/ H 10

Höhenplan 3 rechts

PROJIS-Nr.: 05099904 00

Maßstab: 1 : 1 000 / 100

6-streifiger Ausbau der A 57
zwischen dem AK Moers und der AS Krefeld-Gartenstadt
Bau- km : 54+ 070 bis 60+ 500

Aufgestellt:
Mönchengladbach, den 28.05.2020

Der Leiter der Projektgruppe BAB

i.A. gez. Mpasios
(Athanasios Mpasios)

W:\O_PG_NL_MG\040_A57_Kapellen\C_Planfeststellung\Entwurf\0180_Höhenpläne\Höhenpläne_Fertig\AK Moers bis AS Krefeld\Höhenpläne rechts\06_10_Höhenplan_3_rechts