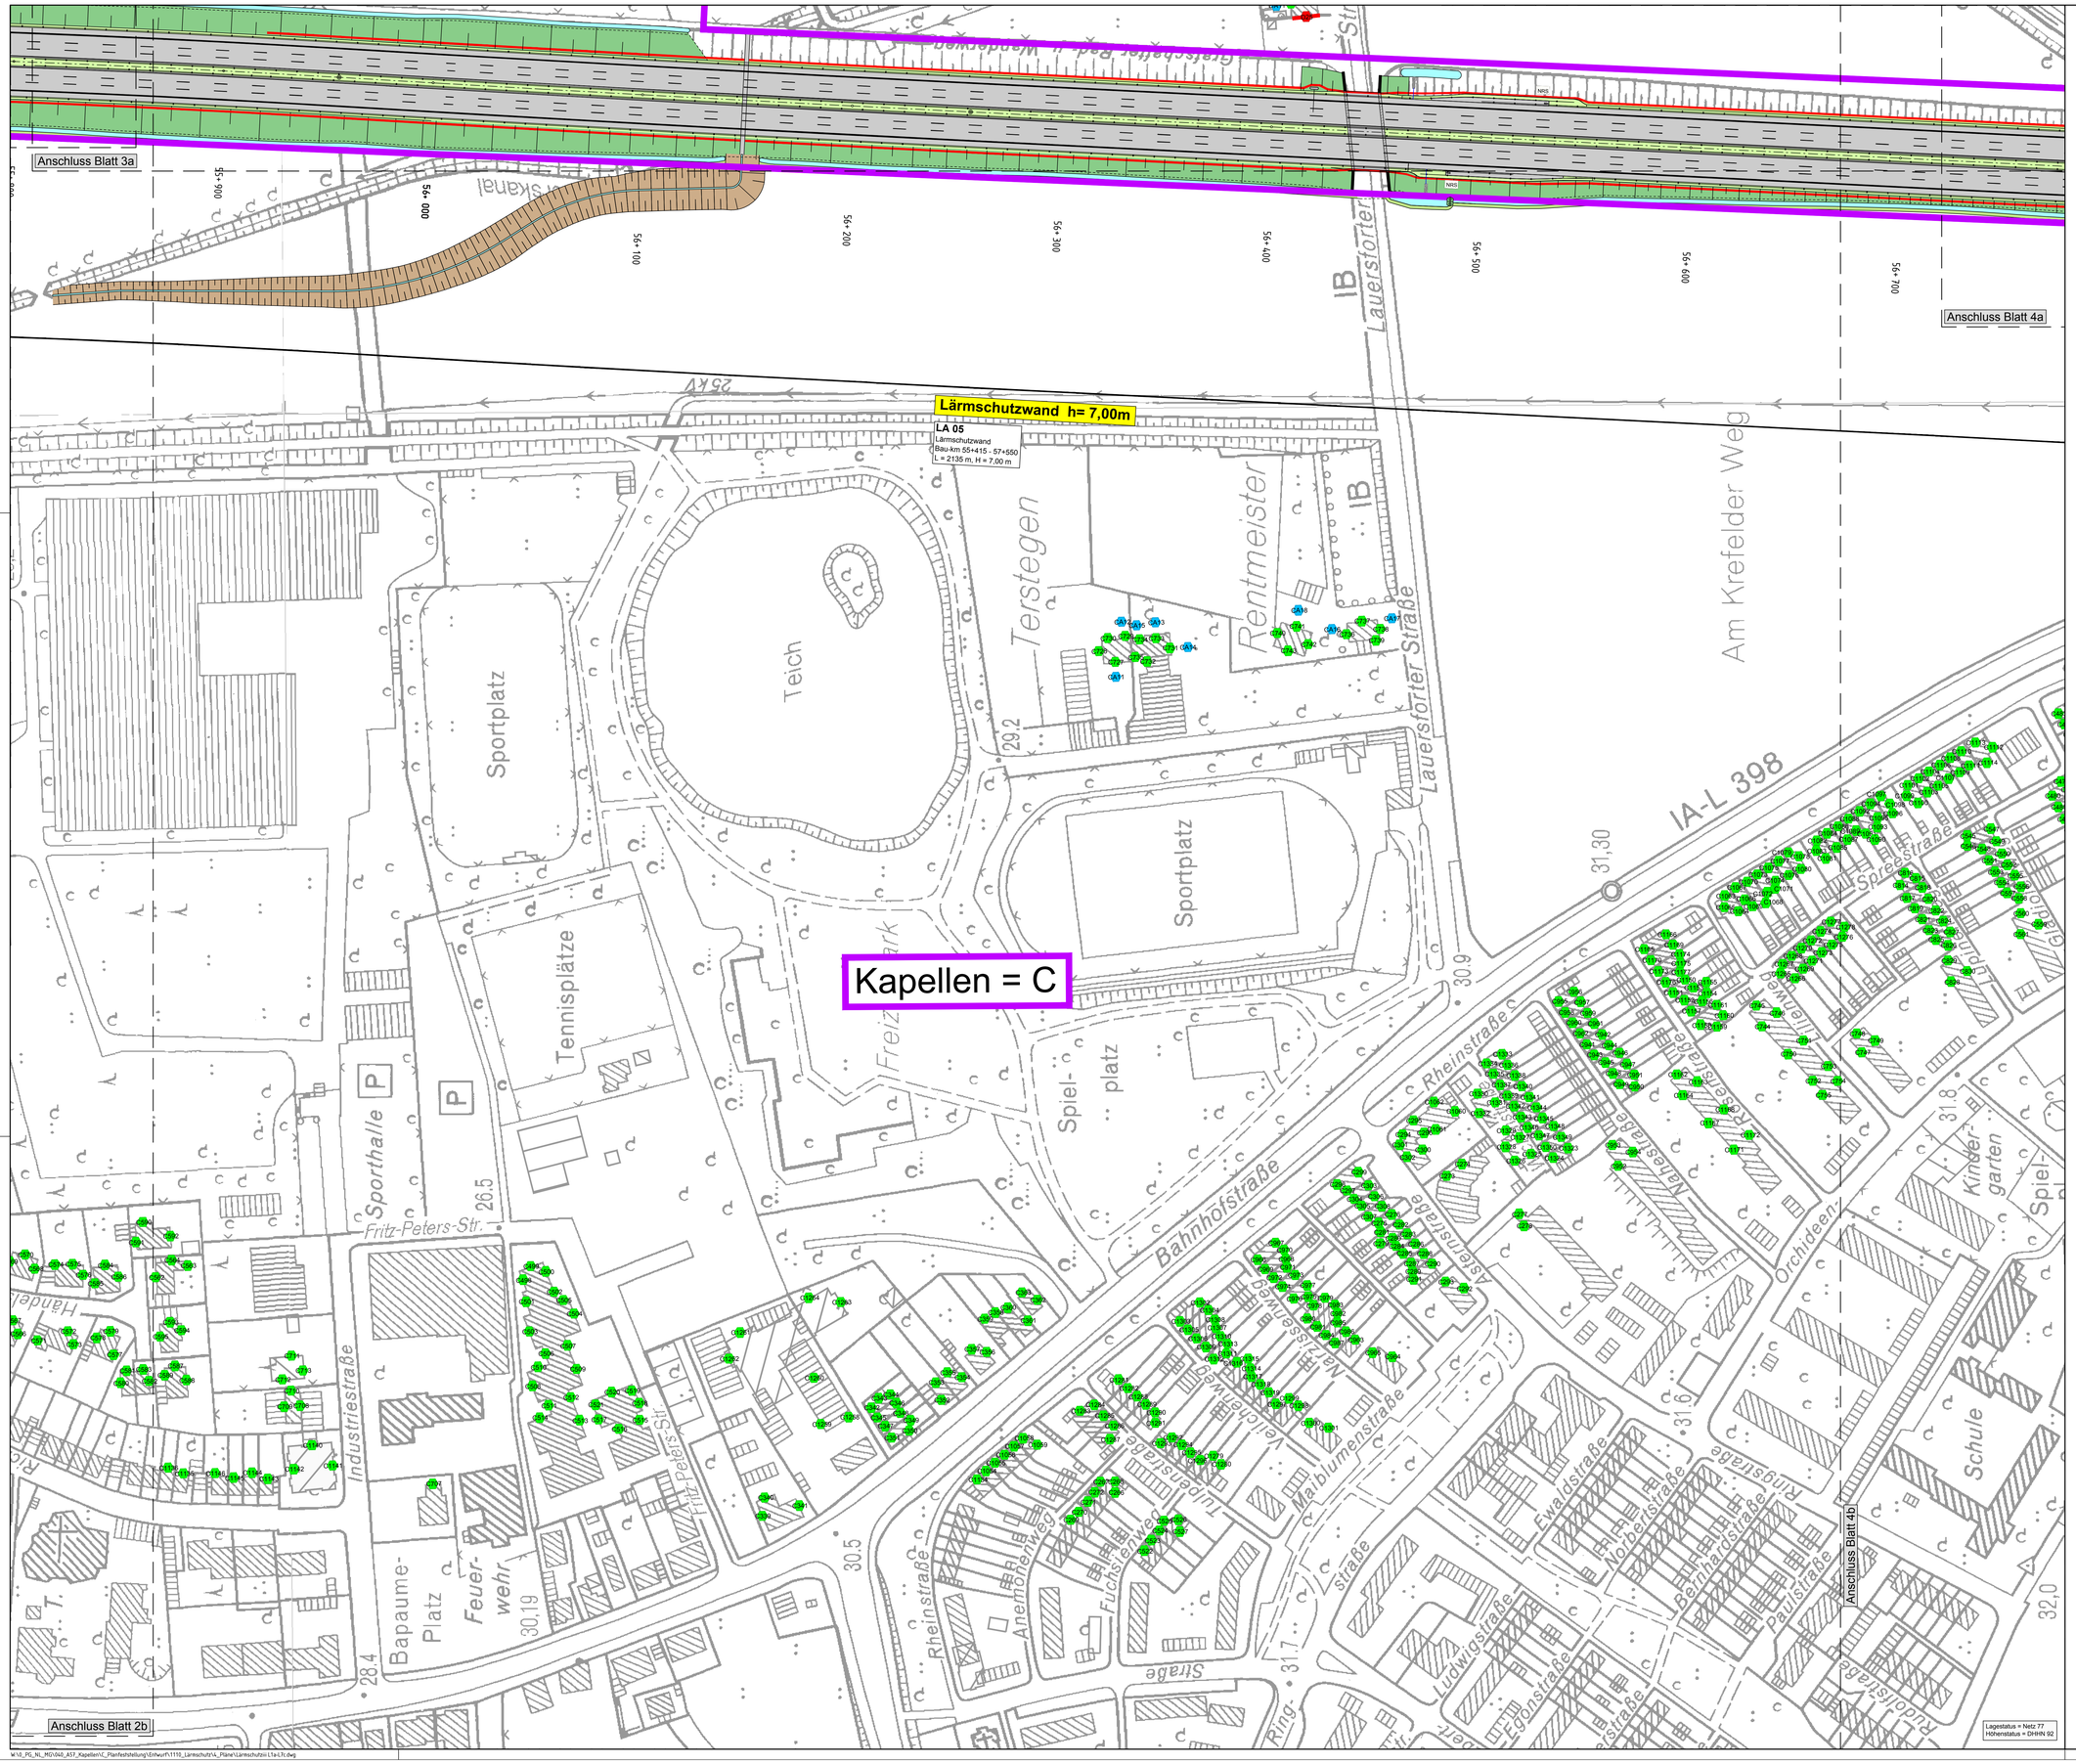

Zeichenerklärung

Planung

- Einschnittsböschung
- Mulde / Versickermulde
- Bankett
- Richtungsfahrbahn mit Fahrstreifenaufteilung
- Mittelstreifen, Achse
- Richtungsfahrbahn
- Bankett
- Dammböschung
- Fläche für Streckenfernmeldekabel
- Straßennebenflächen
- Wirtschaftsweg
- Geh- und Radweg
- Zufahrt
- Entwässerungsgraben
- Brücke mit Widerlager

Immissionsschutz

- Lärmschutzwand
- privater Lärmschutzwall
- Berechnungsprofil mit Kennung ohne / mit Grenzwertüberschreitung
- Berechnungsprofil mit Kennung - Außenwohnbereich ohne / mit Grenzwertüberschreitung
- Gebäudeseiten mit Grenzwertüberschreitung
- Lärmschutzwand_he... — Höhe der Lärmschutzwand
- A — Ortsteil/Gebiet

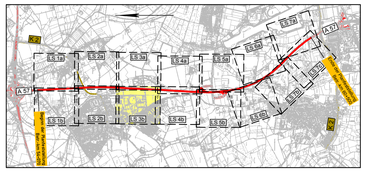

1a	1b	2a	2b	3a	3b	4a	4b	5a	5b	6a	6b	7a	7b	7c

Satzungsgemäß ausgelegen
in der Zeit vom _____
bis _____
in der Gemeinde _____

Zeit und Ort der Auslegung sind rechtzeitig vor Beginn der Auslegung ortsüblich bekannt gemacht worden.

Gemeinde: _____
(Dienstsiegel)

(Unterschrift)

Regionalniederlassung Niederrhein
Projektgruppe BAB
Breitenbachtraße 90 - 41065 Mönchengladbach

Straßen.NRW.
Landesbetrieb Straßen Nordrhein-Westfalen

Projekt-Nr.: 47-7332

Nr.	Art der Änderung	Datum	Zeichen
1.	Grundplan	März 2020	Mädel/Stap.

FESTSTELLUNGSENTWURF

Landesbetrieb Straßenbau Nordrhein-Westfalen

Straße: A 57 Betr.-km : 55 + 850 - 56 + 750

PROJIS-Nr.: 050999O4 00

Unterlage / Blatt-Nr.: 7.2 / LS 3b
Lageplan
zum Lärmschutz
Maßstab: 1 : 1000

6-streifiger Ausbau der A57
zwischen dem AK Moers und der AS Krefeld-Gartenstadt
Betr.-km : 54 + 070 bis 60 + 500

Aufgestellt:
Mönchengladbach,den 28.05.2020
Der Leiter der Projektgruppe BAB
gez. Mpasios
i.A. .....
(Athanasios Mpasios)

W:\S_PG_NL_MG\040_A57_Kapellen\C_Planfeststellung\Entwurf\1110_Lärmschutz\4_Pläne\Lärmschutz\ii.11a-17r.dwg