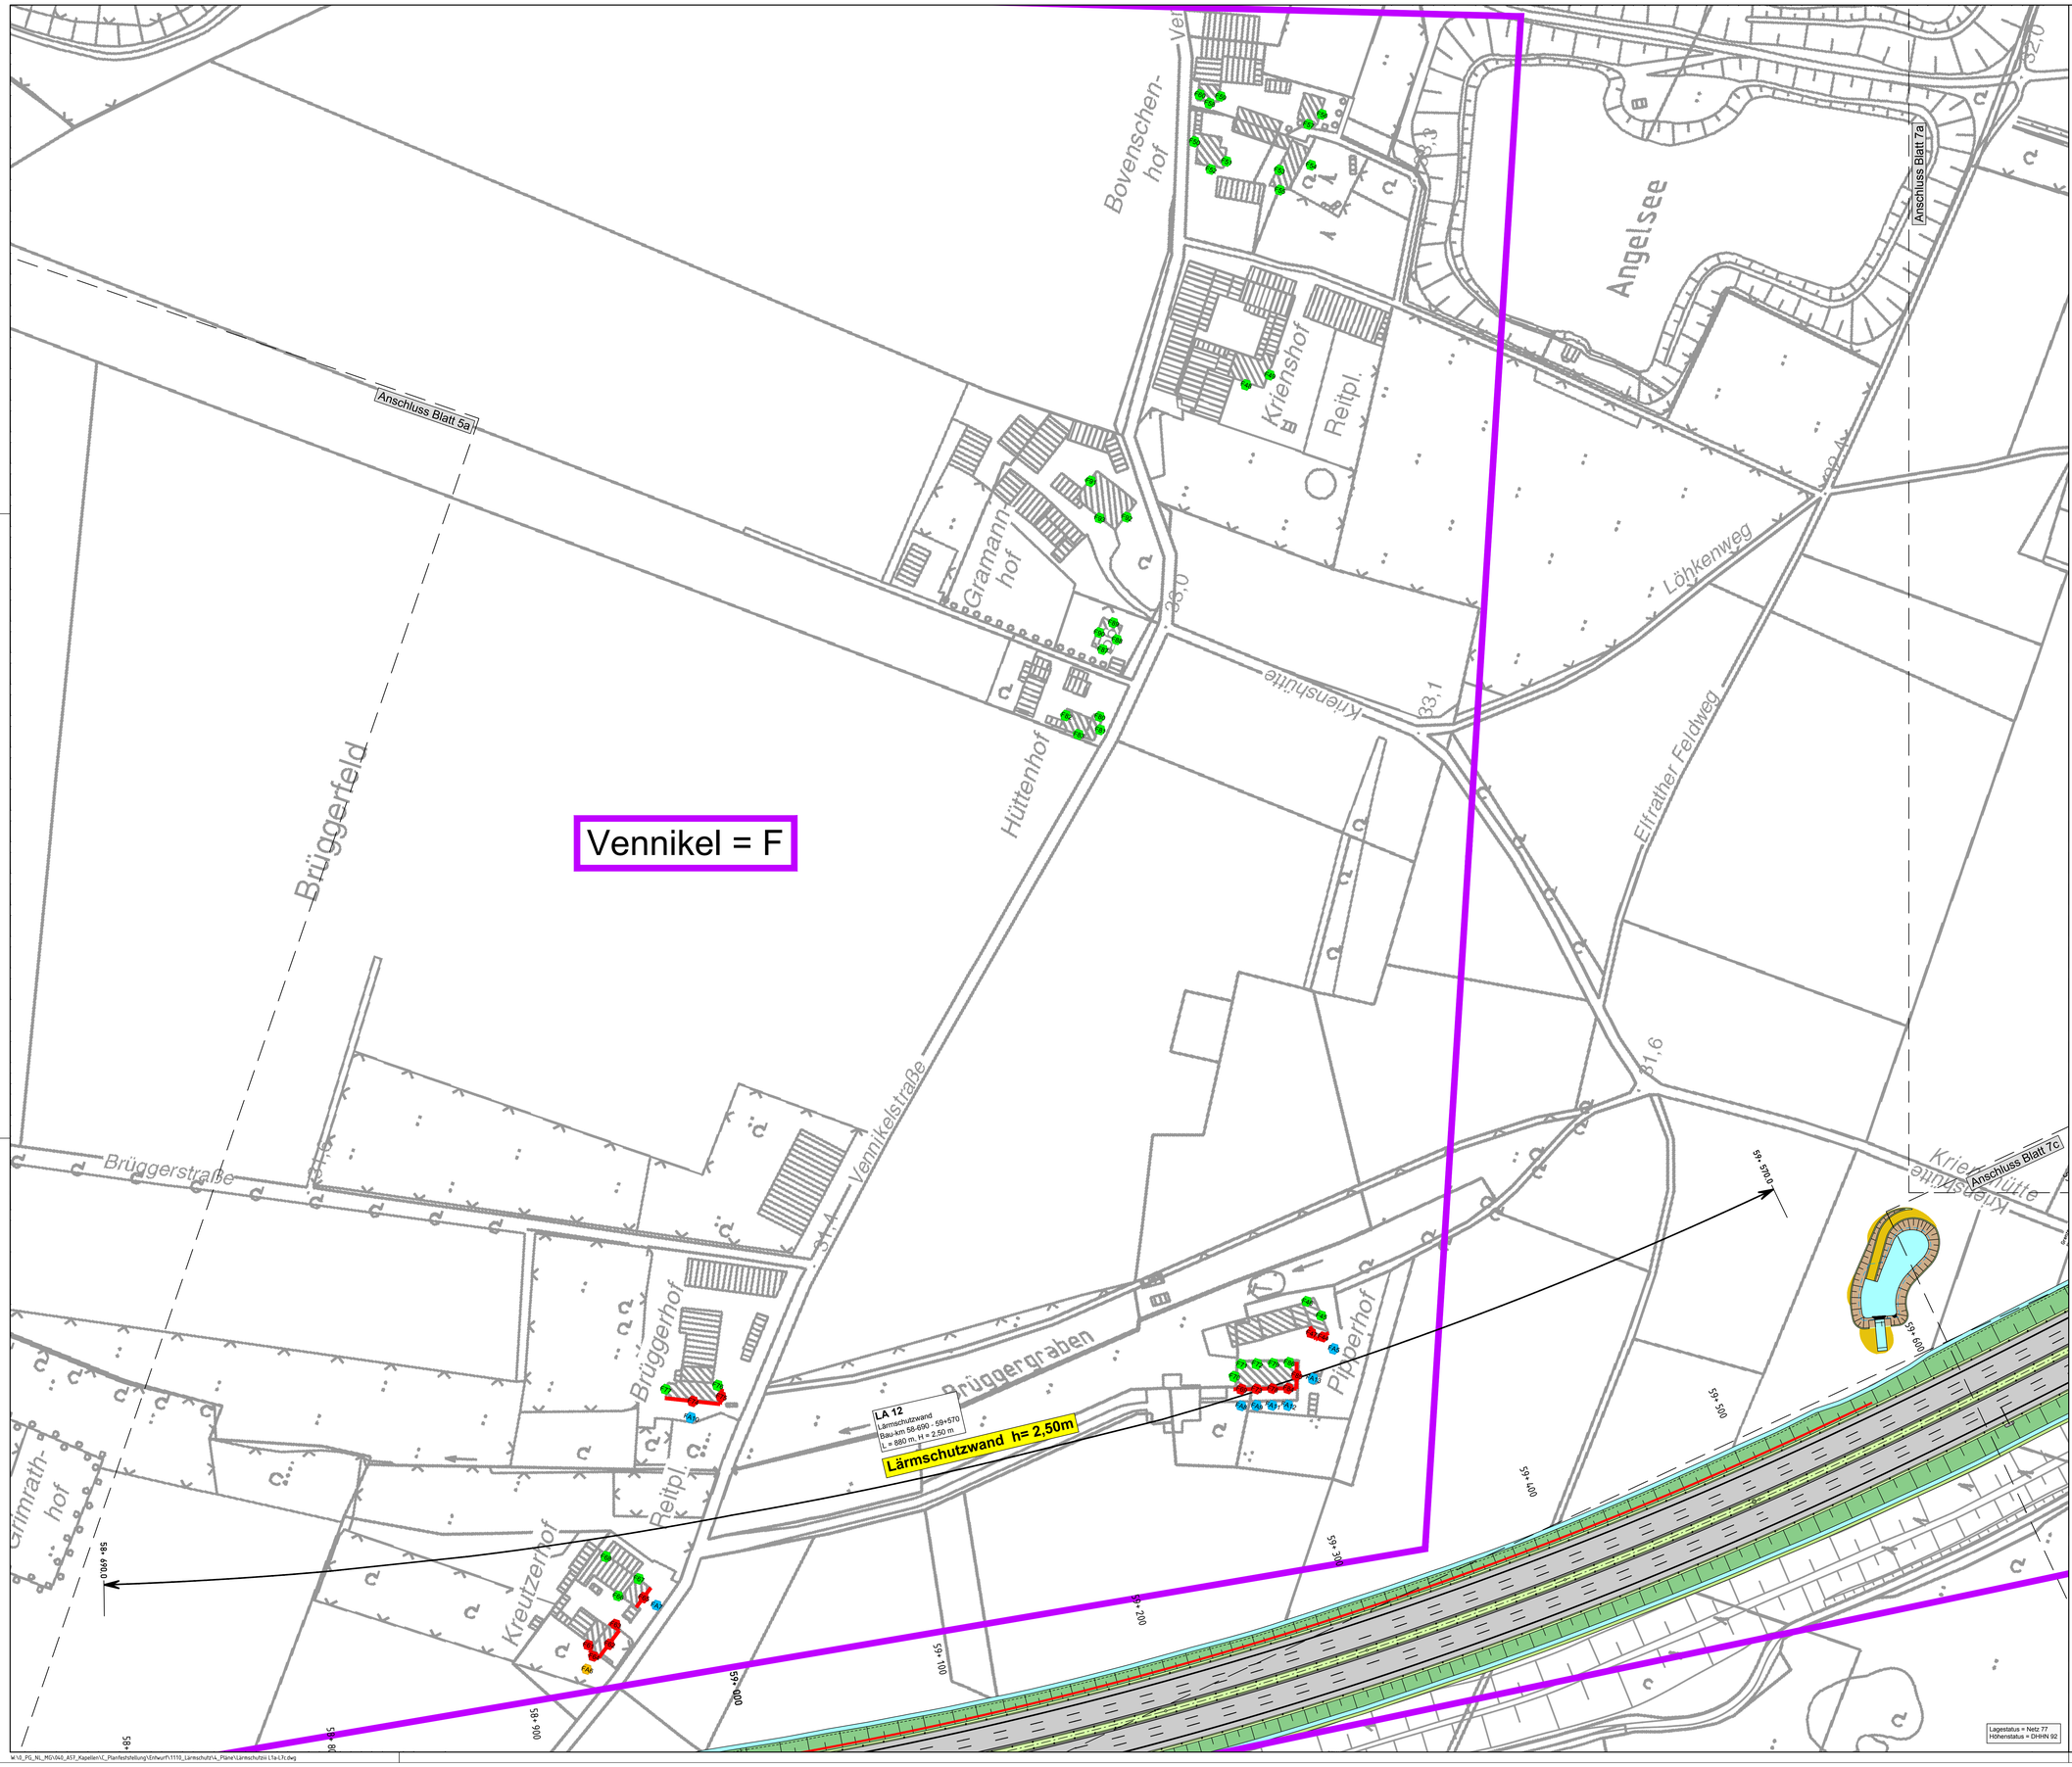

Zeichenerklärung

Planung

- Einschnittsböschung
- Mulde / Versickermulde
- Bankett
- Richtungsfahrbahn mit Fahrstreifenaufteilung
- Mittelstreifen, Achse
- Richtungsfahrbahn
- Bankett
- Dammböschung
- Fläche für Streckenfernmeldekabel
- Straßennebenflächen
- Wirtschaftsweg
- Geh- und Radweg
- Zufahrt
- Entwässerungsgraben
- Brücke mit Widerlager

Immissionsschutz

- Lärmschutzwand
- privater Lärmschutzwall
- Berechnungsprofil mit Kennung ohne / mit Grenzwertüberschreitung
- Berechnungsprofil mit Kennung - Außenwohnbereich ohne / mit Grenzwertüberschreitung
- Gebäudeseiten mit Grenzwertüberschreitung
- Lärmschutzwand_he... Höhe der Lärmschutzwand
- A Ortsteil/Gebiet

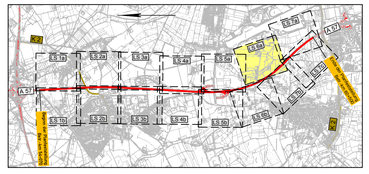

1a 1b 2a 2b 3a 3b 4a 4b 5a 5b 6a 6b 7a 7b 7c

Satzungsgemäß ausgelegen

in der Zeit vom _____

bis _____

in der Gemeinde _____

Zeit und Ort der Auslegung sind rechtzeitig vor Beginn der Auslegung ortsüblich bekannt gemacht worden.

Gemeinde _____

(Dienstsiegel)

(Unterschrift)

Regionalniederlassung Niederrhein
Projektgruppe BAB
Breitenbachtraße 90 - 41065 Mönchengladbach

Straßen.NRW.
Straßenbaulastträger Straßenbau Nordrhein-Westfalen

Projekt-Nr.: 47-7332

Nr.	Art der Änderung	Datum	Zeichen
1.	Grundplan	März 2020	Mädel/Stap

FESTSTELLUNGSENTWURF

Landesbetrieb Straßenbau Nordrhein-Westfalen

Straße: A 57 Betr.-km : 58 + 700 - 59 + 650

PROJIS-Nr.: 050999904 00

Unterlage / Blatt-Nr.: 7.2 / LS 6a

Lageplan
zum Lärmschutz

Maßstab: 1 : 1000

6-streifiger Ausbau der A57
zwischen dem AK Moers und der AS Krefeld-Gartenstadt
Betr.-km : 54 + 070 bis 60 + 500

Aufgestellt:
Mönchengladbach,den 28.05.2020

Der Leiter der Projektgruppe BAB

i.A. ..... gez. Mpasios
(Athanasios Mpasios)

W:\0_PG_NL_MG\040_A57_Kapellen\C_Planfeststellung\Entwurf\1110_Lärmschutz\L_Plane\Lärmschutz\LS-L7c.dwg