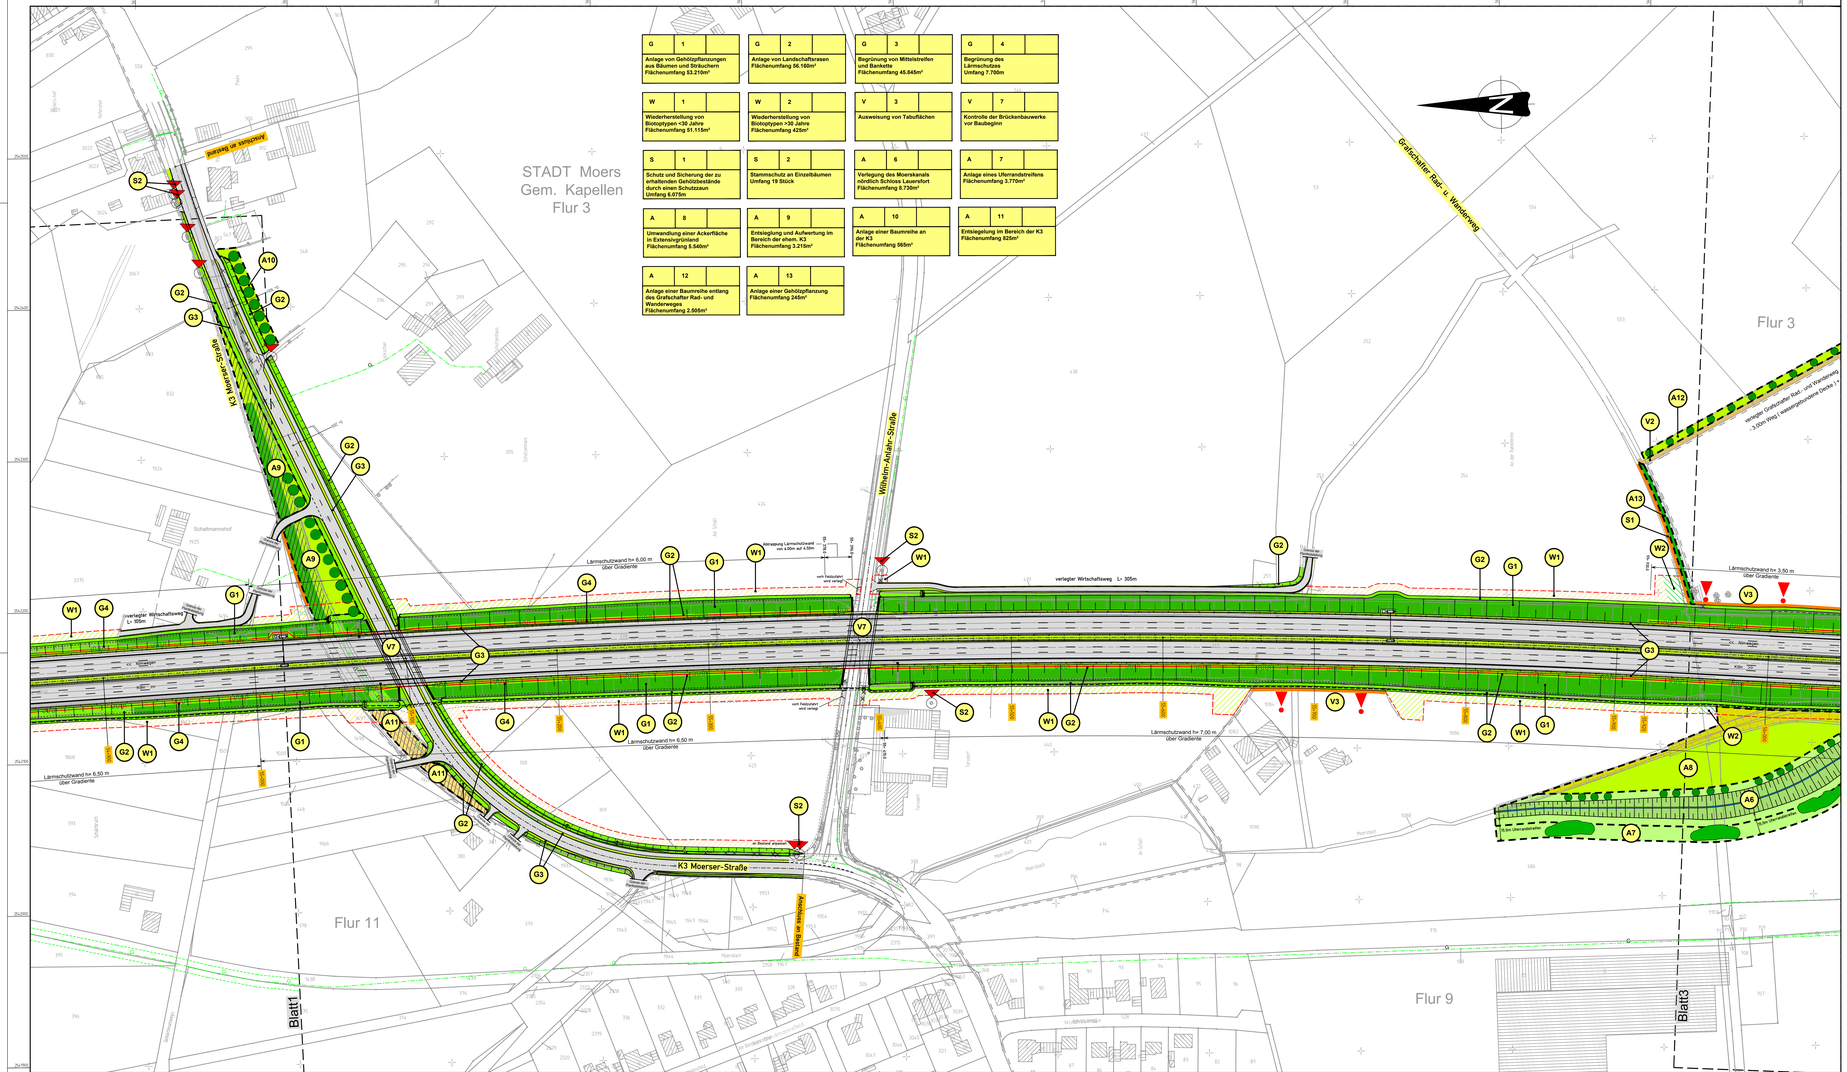

G 1	G 2	G 3	G 4
Anlage von Gehölzpflanzungen aus Bäumen und Sträuchern Flächenumfang 53.210m²	Anlage von Landschaftarsen Flächenumfang 56.160m²	Begrünung von Mittelstreifen und Bankette Flächenumfang 45.945m²	Begrünung des Lärmschutzes Umfang 7.700m
W 1	W 2	V 3	V 7
Wiederherstellung von Biotoptypen <30 Jahre Flächenumfang 51.115m²	Wiederherstellung von Biotoptypen >30 Jahre Flächenumfang 425m²	Ausweisung von Tabuflächen	Kontrolle der Brückenbauwerke vor Baubeginn
S 1	S 2	A 6	A 7
Schutz und Sicherung der zu erhaltenden Gehölzbestände durch einen Schutzzaun Umfang 6.075m	Stammschutz an Einzelbäumen Umfang 19 Stück	Verlegung des Moerskanals nördlich Schlosses Lauersfort Flächenumfang 8.730m²	Anlage eines Uferrandstreifens Flächenumfang 3.770m²
A 8	A 9	A 10	A 11
Umwandlung einer Ackerfläche in Extensivgrünland Flächenumfang 5.540m²	Entsiegelung und Aufwertung im Bereich der ehem. K3 Flächenumfang 3.215m²	Anlage einer Baumreihe an der K3 Flächenumfang 565m²	Entsiegelung im Bereich der K3 Flächenumfang 825m²
A 12	A 13	
Anlage einer Baumreihe entlang des Grafschafter Rad- und Wanderweges Flächenumfang 2.505m²	Anlage einer Gehölzpflanzung Flächenumfang 245m²	

Legende

Planung

- Fahrbahn, Asphalt
- Geh- und Radweg
- Lärmschutz
- Streckenfernmeldekabel
- Arbeitsstreifen

Maßnahmen des Naturschutzes und der Landschaftspflege

Vermeidungsmaßnahmen
- V1 Betriebsumfahrt aus Rasengittersteinen
- V2 Herstellung von teilversiegelten Wegeflächen
- V3 Ausweisung von Tabuflächen / keine Inanspruchnahme während des Baus
- K1 Umsetzung der Nistkästen im Bereich Ilbruckweg vor Beginn der Fällarbeiten
- K2 Anbringen von Nistkästen im Bereich der AS Kapellen
- V6 Kontrolle der Höhlenbäume vor Baubeginn
- V7 Kontrolle der Brückenbauwerke vor Baubeginn
- V8 Kollisionsschutz für Fledermäuse
- V9 Erhalt von Queerungsmöglichkeiten an der Lauersfurther Str.

Schutzmaßnahmen
- S1 Schutz und Sicherung zu erhaltender Gehölzbestände (Schutzzaun)
- S2 Einzelstammschutz an Bäumen

Gestaltungsmaßnahmen
- G1 Anlage von Gehölzpflanzungen aus Bäumen und Sträuchern (Straßenbegleitgrün)
- G2 Anlage von Landschaftsrasen (Böschungen und Mulden)
- G3 Begrünung von Mittelstreifen und Bankette
- G4 Begrünung des Lärmschutzes
- G5 Eingrünung der Sickerbecken

Wiederherstellungsmaßnahmen
- W1 Wiederherstellung von Biotoptypen < 30 Jahre
- Wiederherstellung der landwirtschaftlichen Nutzung (Acker)
- Wiederherstellung der landwirtschaftlichen Nutzung (Wiese/Weide)
- Wiederherstellung von Straßenbegleitgrün/Gehölzflächen
- Wiederherstellung der Obstbaumplantage
- Wiederherstellung von Gartenflächen
- Wiederherstellung von Kraufluren
- W2 Wiederherstellung von Biotoptypen >30 Jahre
- Wiederherstellung von Gehölzflächen

Ausgleichsmaßnahmen
- A1 Verlegung des Moerskanals südlich der AS Kapellen
- A2 Anlage eines Uferrandstreifens
- A3 Anlage einer gehölzreichen Brache
- A4 Anlage einer Kraufflur
- A5 Anlage einer Gehölzpflanzung
- A6 Verlegung des Moerskanals nördlich Schloss Lauersfort
- A7 Anlage eines Uferrandstreifens
- A8 Umwandlung einer Ackerfläche in Extensivgrünland
- A9 Entsiegelung und Aufwertung im Bereich der ehem. K3
- A10 Anlage einer Baumreihe an der K3
- A11 Entsiegelung im Bereich der ehem. K3
- A12 Anlage einer Baumreihe entlang des Grafschafter Rad- und Wanderweges
- A13 Anlage einer Gehölzpflanzung
- A14 Anlage einer Gehölzpflanzung
- A15 Anlage eines Feldgehölzes
- A16 Anlage einer gehölzreichen Brache
- A17 Anlage eines Feldgehölzes
- A18 Anlage eines Feldgehölzes
- A19 Anlage einer gehölzreichen Brache
- Ausgleichsmaßnahme für den Verlust von Fledermausquartieren
- Ausgleichsmaßnahme für den Verlust von Fledermausquartieren
- E1 Anlage eines Feldgehölzes

1 2 3 4 5 6 7 8 9

Satzungsgemäß ausgelegen
in der Zeit vom _____
bis _____
in der Gemeinde _____

Zeit und Ort der Auslegung sind rechtzeitig vor Beginn der Auslegung ortsüblich bekannt gemacht worden.

Gemeinde _____
(Dienstsiegel)

(Unterschrift)

Regionalniederlassung Niederrhein
Projektgruppe BAB
Breitenbachstraße 90 - 41065 Mönchengladbach

Straßen.NRW
Landesbetrieb Straßenbau Nordrhein-Westfalen

Projekt-Nr.
47-7332

Nr.	Art der Änderung	Datum	Zeichen
		03/2020	Mönnek./Kuhl

FESTSTELLUNGSENTWURF

Landesbetrieb Straßenbau Nordrhein-Westfalen

Unterlage / Blatt-Nr.: 9.2 / M2
LBP - Lageplan der Landschaftspflegerischen Maßnahmen

Straße: A 57 Betr.-km : 55 + 000 - 56 + 000

Maßstab: 1 : 1 000

PROJIS-Nr.: 05099904 00

6-streifiger Ausbau der A 57
zwischen dem AK Moers und der AS Krefeld-Gartenstadt
Betr.-km : 54 + 070 bis 60 + 500

Aufgestellt:
Mönchengladbach, den 28.05.2020

Der Leiter der Projektgruppe BAB
i.A. gez. Mpasios
(Athanasios Mpasios)

W:\2_PG_NL_M\2040_A57_Kapellen\C_Planfeststellung\Entwurf\120_Landschaftspflege\2_Massnahmenplane\M1_M7.dwg