


Y 2540183.223  
X 5706613.039


Y 2540538.222  
X 5706233.039

**E 2**  
Aufforstung mit gebietsheimischen  
Baumarten, incl. Krautsaum  
Flächenumfang 8.825m<sup>2</sup>

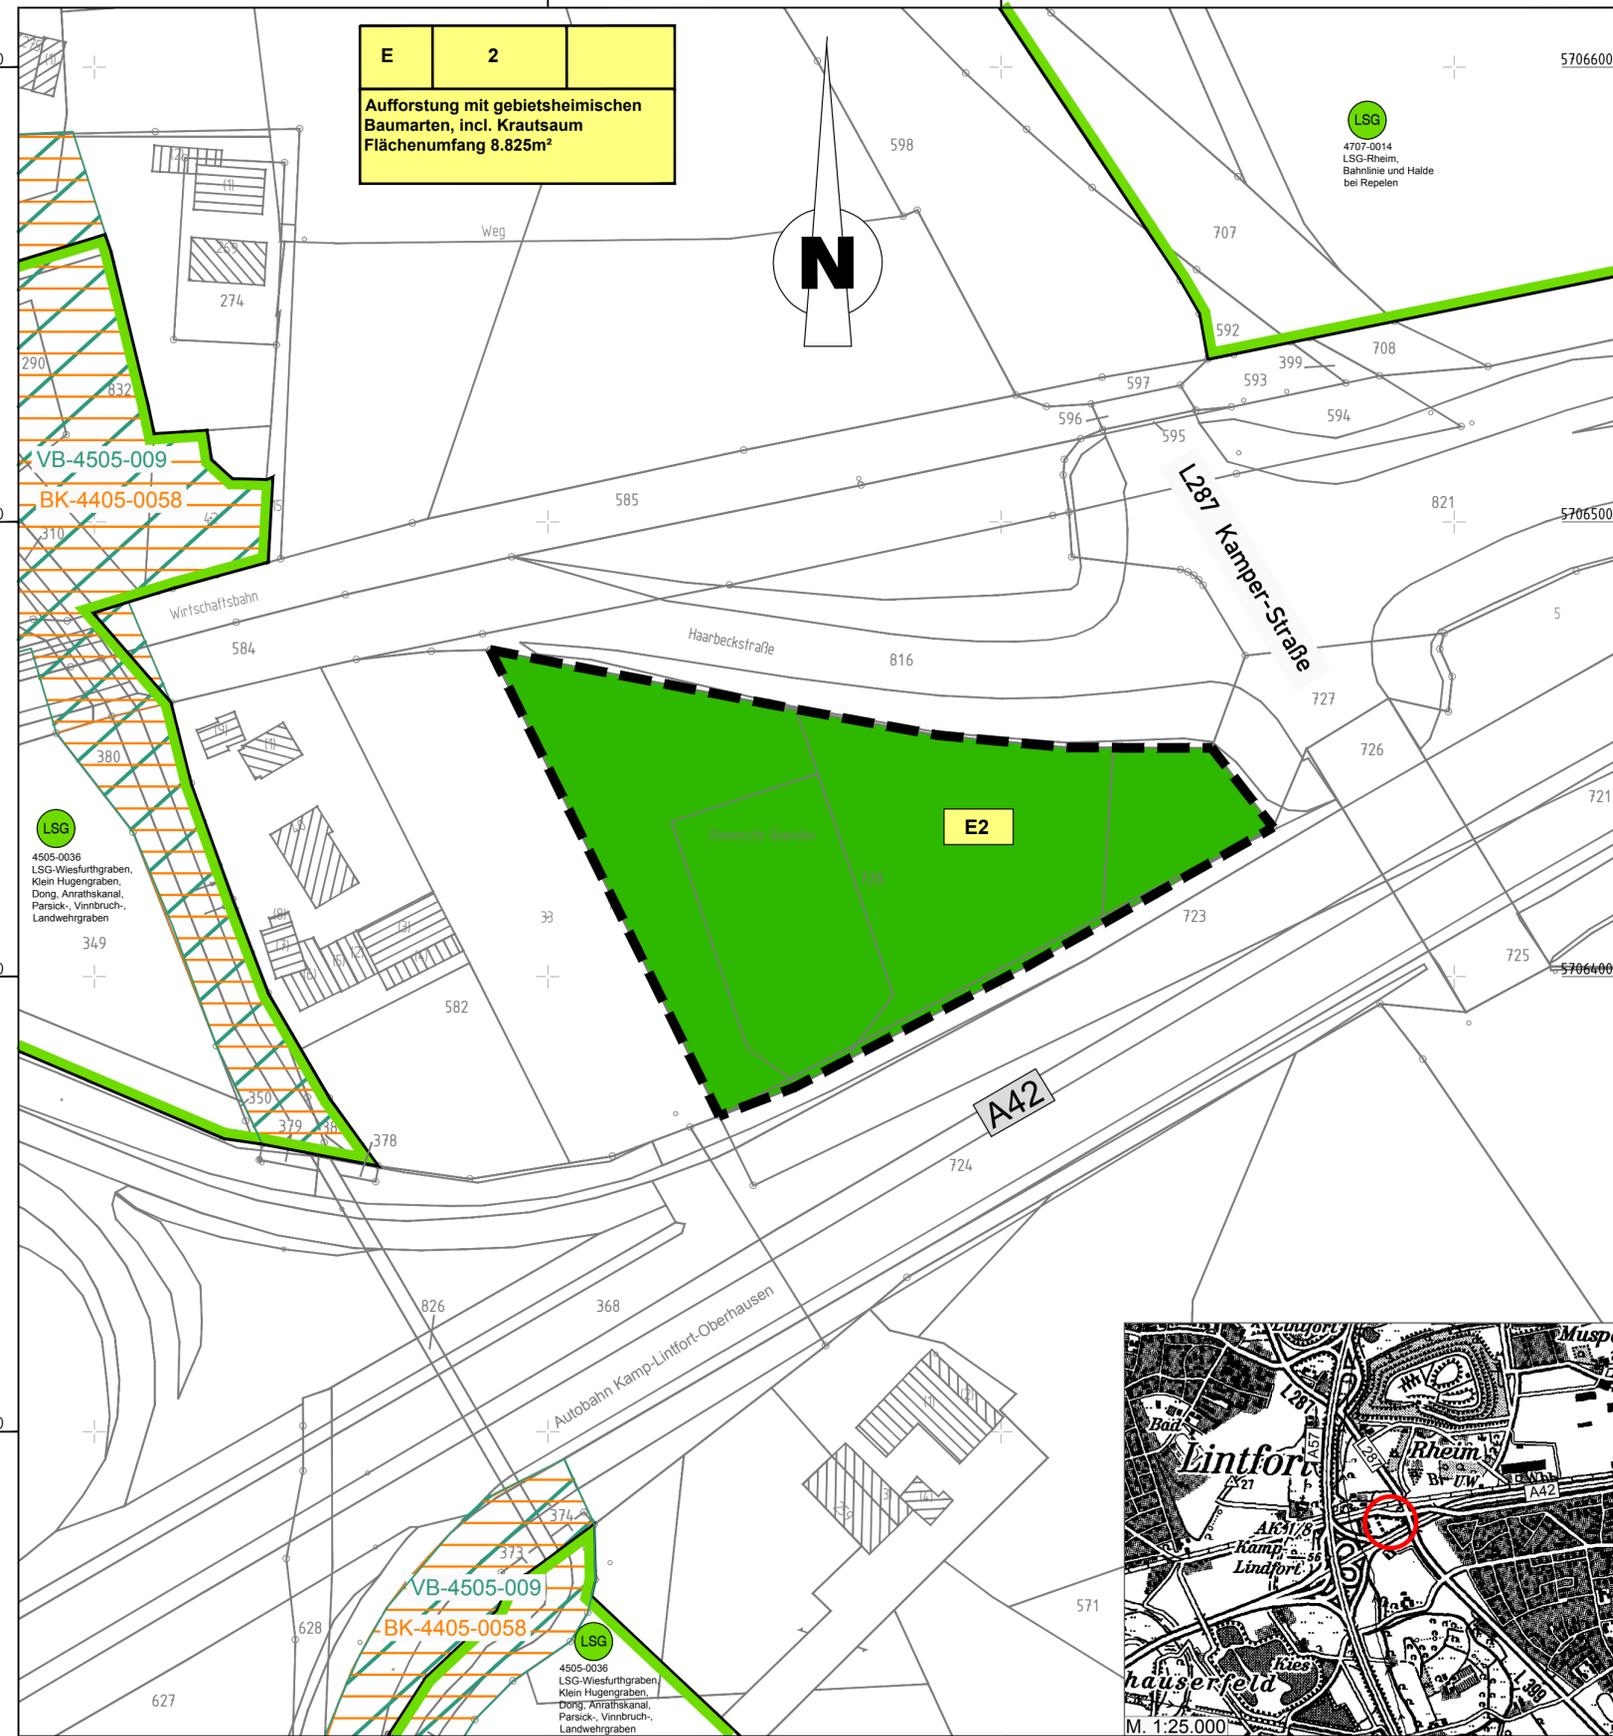

**Legende**

-  Grenze des Landschaftsschutzgebietes
-  Biotopverbundfläche Stufe 2
-  Biotopkataster
- Kompensationsmaßnahmen**
-  **E2** Aufforstung mit gebietsheimischen Baumarten, incl. Krautsaum

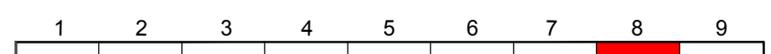

Satzungsgemäß ausgelegt  
in der Zeit vom \_\_\_\_\_  
bis \_\_\_\_\_  
in der Gemeinde \_\_\_\_\_

Zeit und Ort der Auslegung sind  
rechtzeitig vor Beginn der Auslegung  
ortsüblich bekannt gemacht worden.

Gemeinde: \_\_\_\_\_  
(Dienstsiegel)


(Unterschrift)

 <b>Regionalniederlassung Niederrhein</b> <b>Projektgruppe BAB</b> Breitenbachstraße 90 - 41065 Mönchengladbach	 Landesbetrieb Straßenbau Nordrhein-Westfalen Projekt-Nr. <b>47-7332</b>

	bearbeitet/gezeichnet	03/2020	Mün./Kohl
Nr.	Art der Änderung	Datum	Zeichen

**FESTSTELLUNGSENTWURF**

Landesbetrieb Straßenbau Nordrhein-Westfalen	Unterlage / Blatt-Nr.: 9.2 / M8 LBP - Lageplan der Landschaftspflegerischen Maßnahmen
Straße: A 57	Maßstab: 1 : 1.000
PROJIS-Nr.: 05099904 00	
<b>6-streifiger Ausbau der A 57 zwischen dem AK Moers und der AS Krefeld-Gartenstadt</b> Betr.-km : 54 + 070 bis 60 + 500	
Aufgestellt: Mönchengladbach, den 28.05.2020 Der Leiter der Projektgruppe BAB i.A. ....gez. Mpasios (Athanasios Mpasios)	

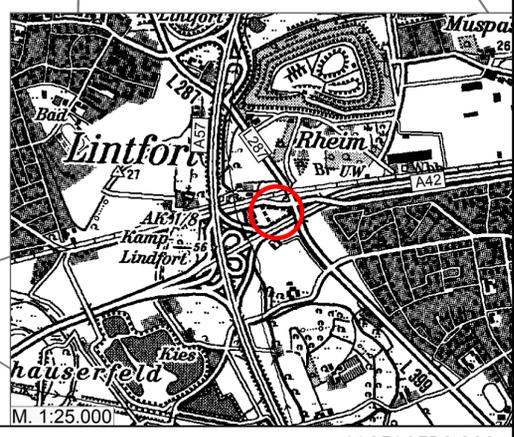

Y 2540183.223  
X 5706233.039

Y 2540538.222  
X 5706233.039