




Schnitt C-C

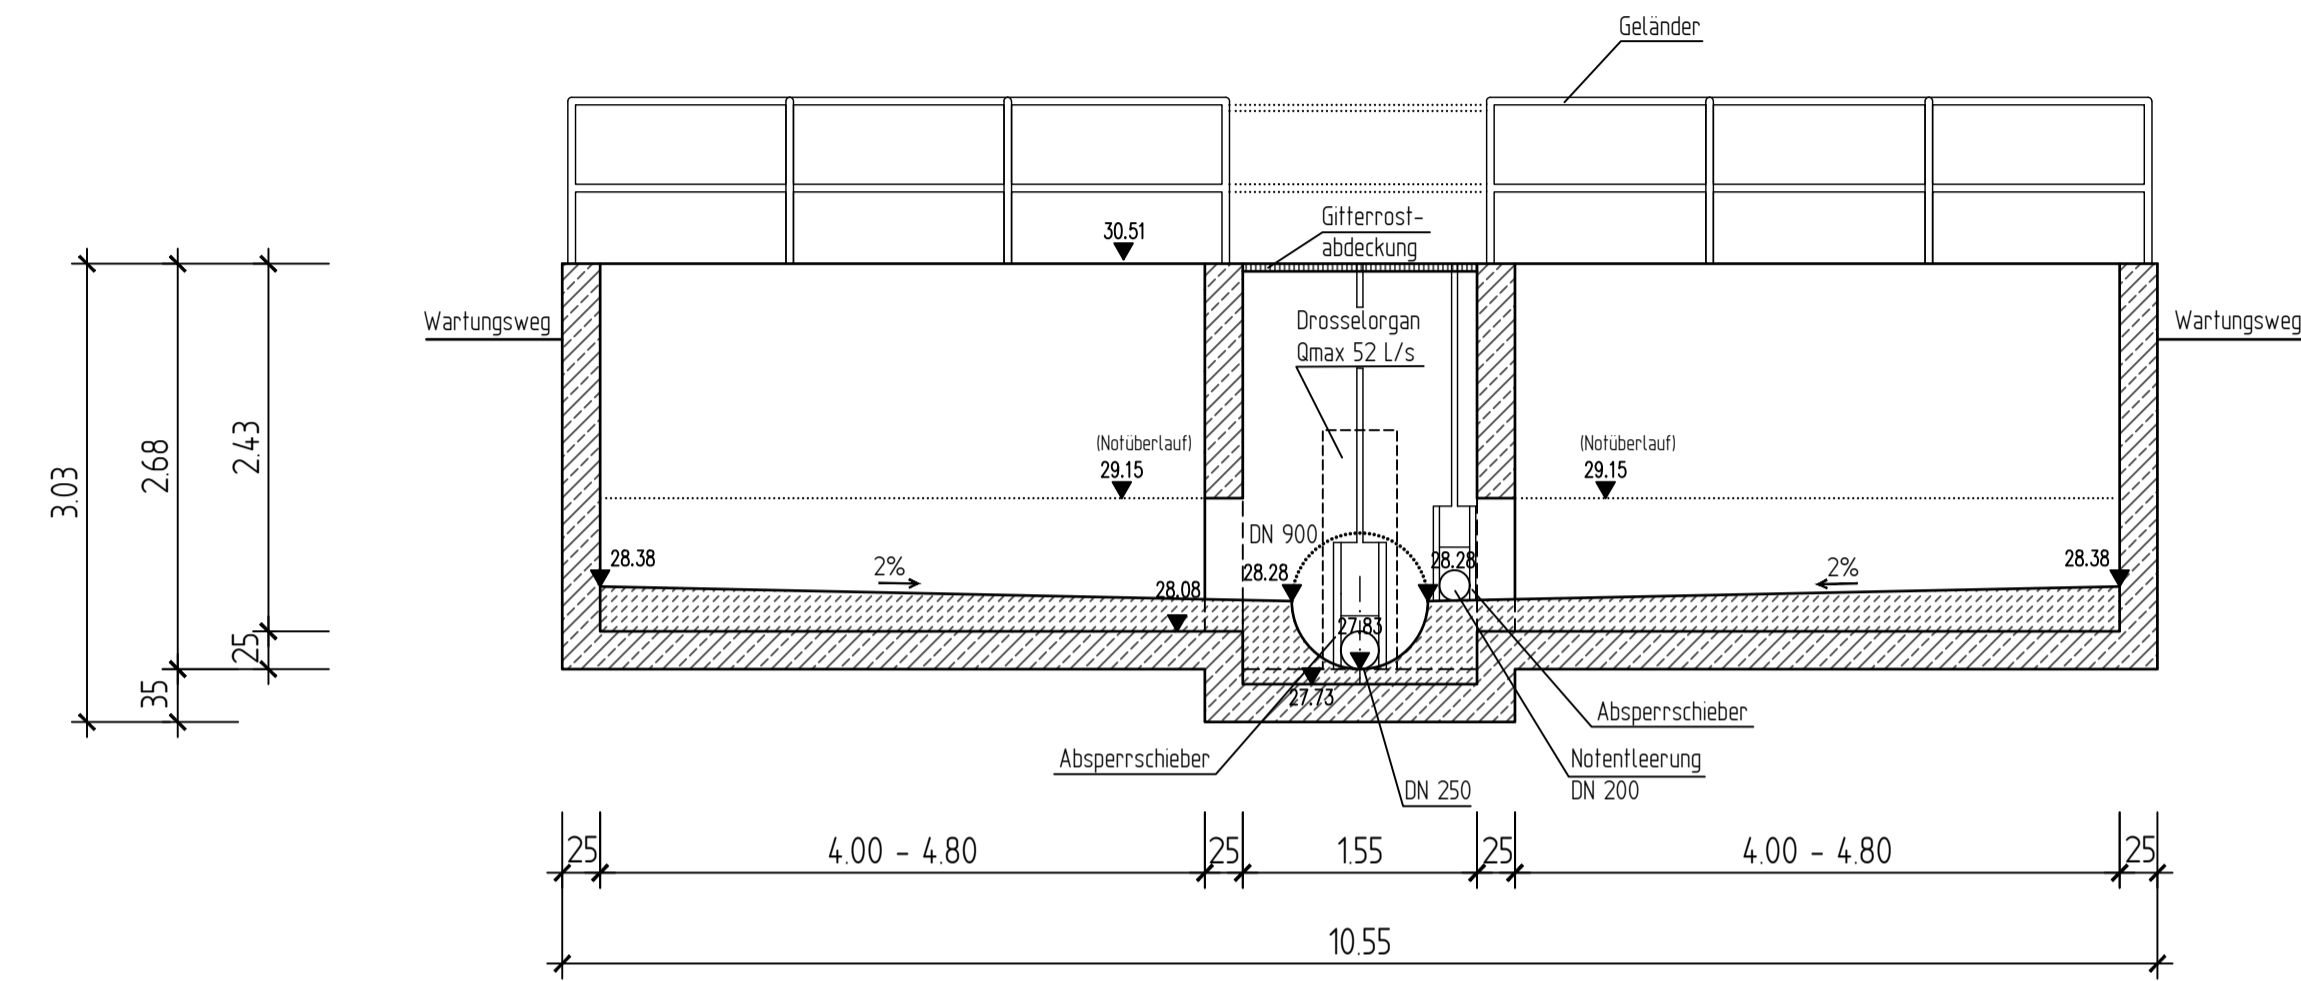

Schnitt A-A

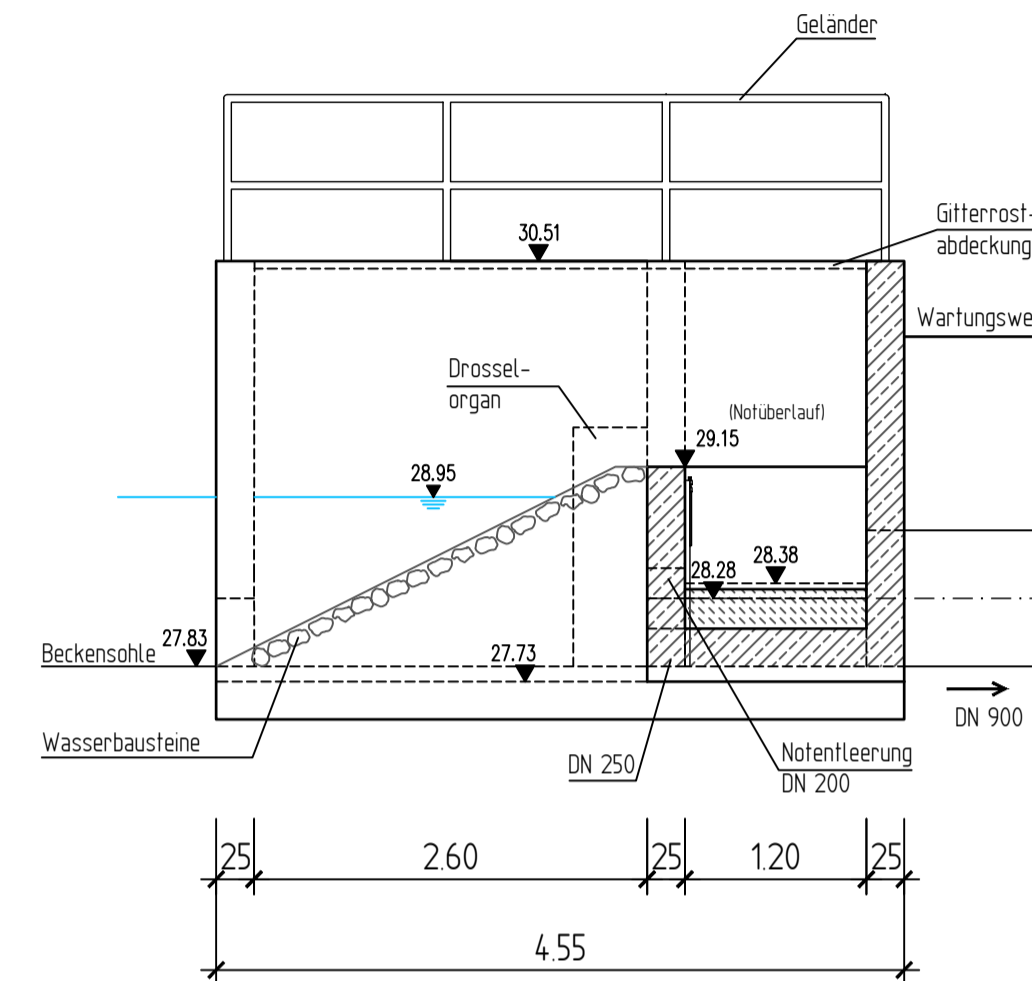


Schnitt B-B

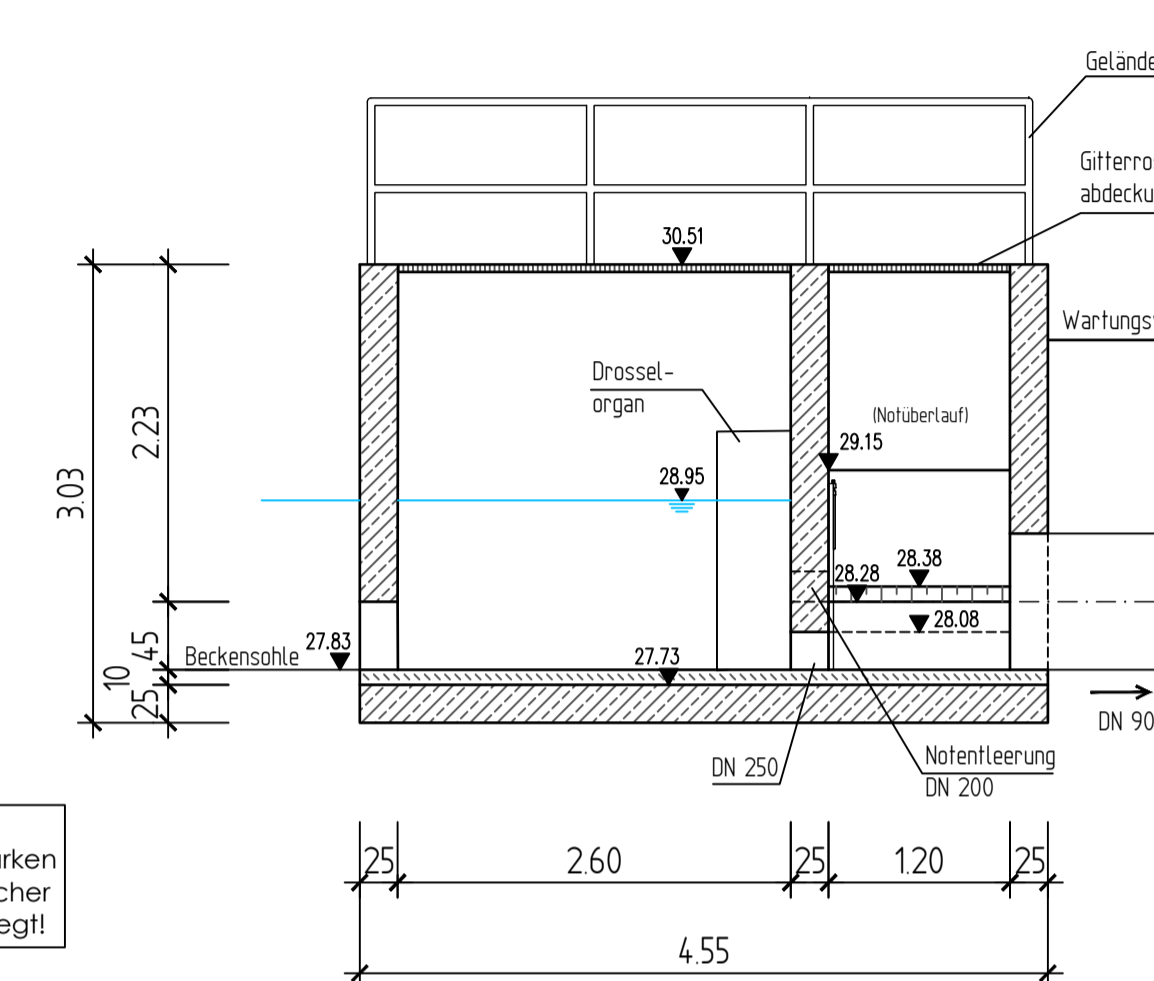


Hinweis:
Die genauen Wandstärken
werden anhand statischer
Berechnungen festgelegt!

Draufsicht

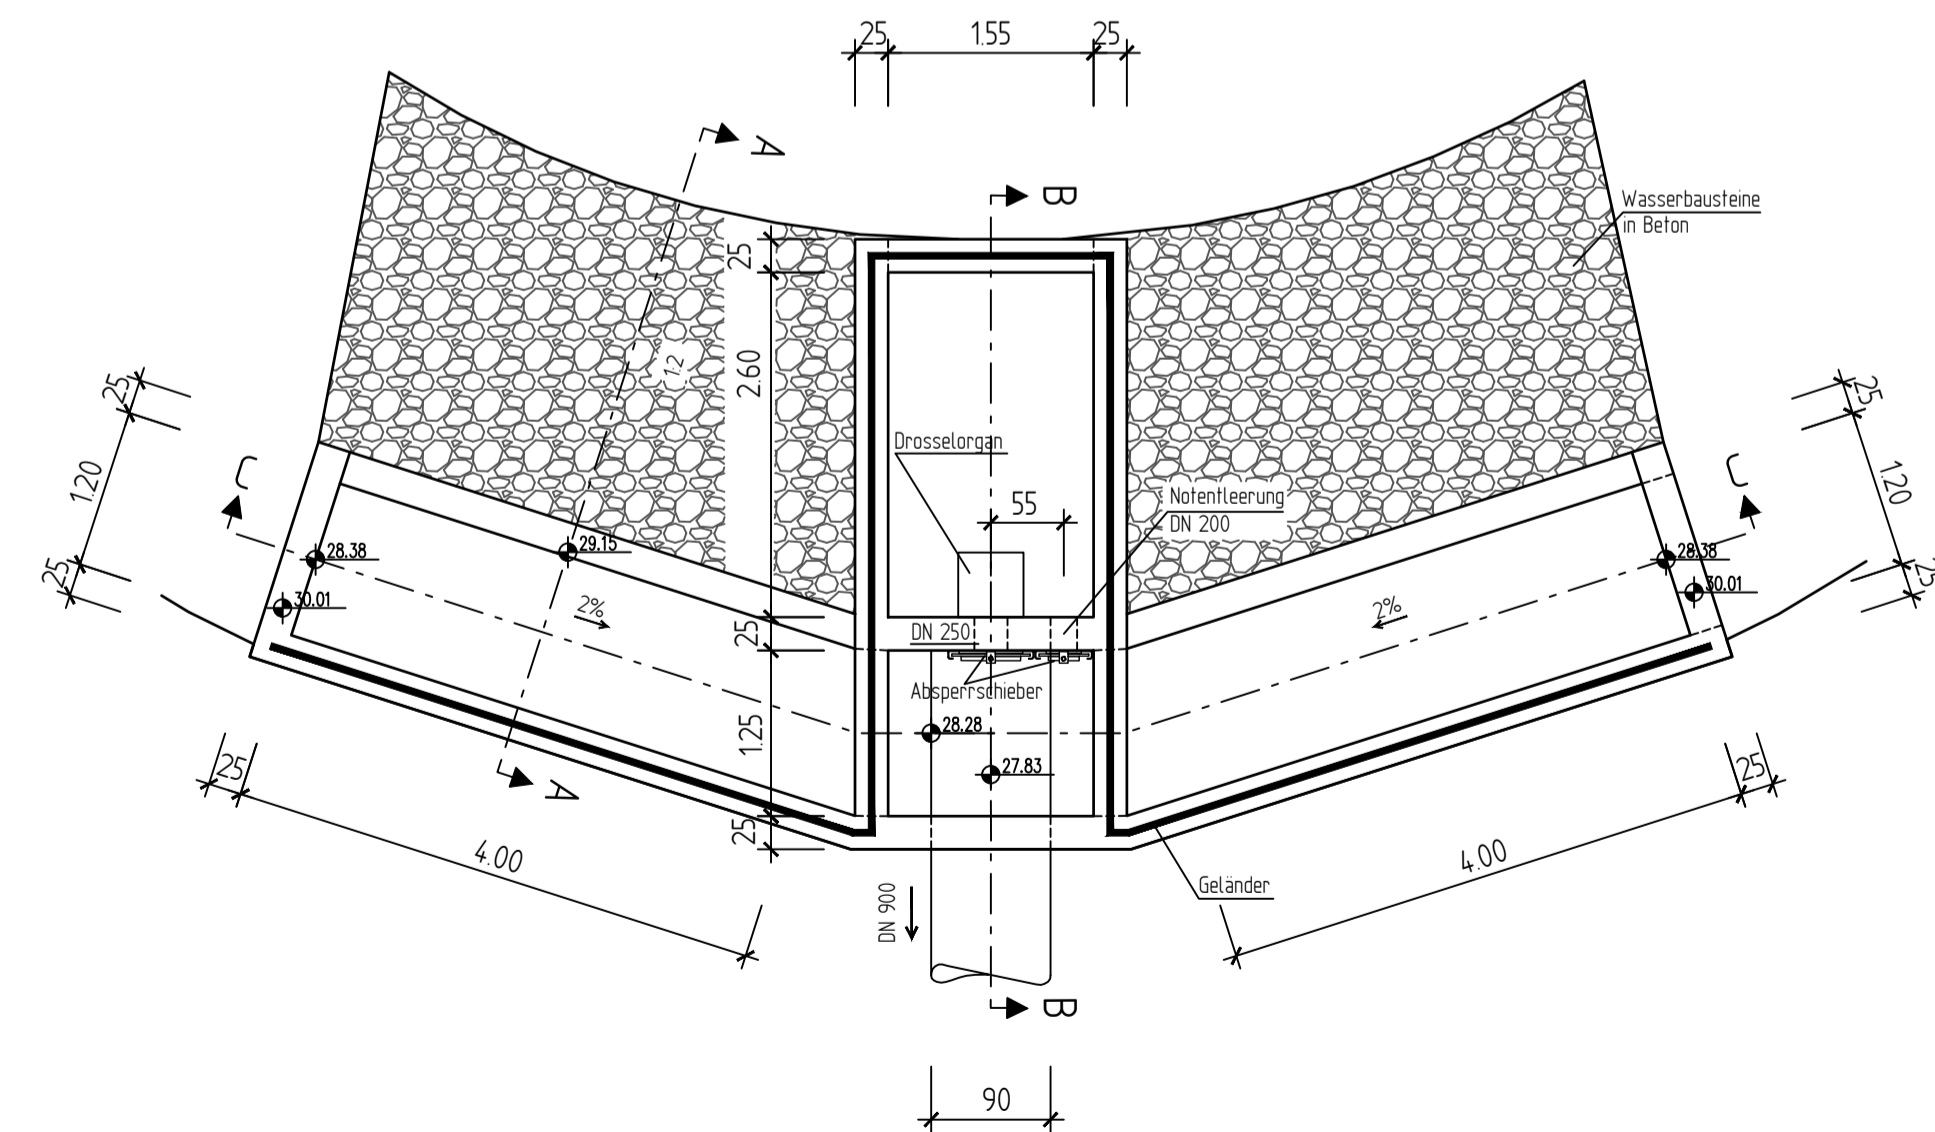

Ansicht

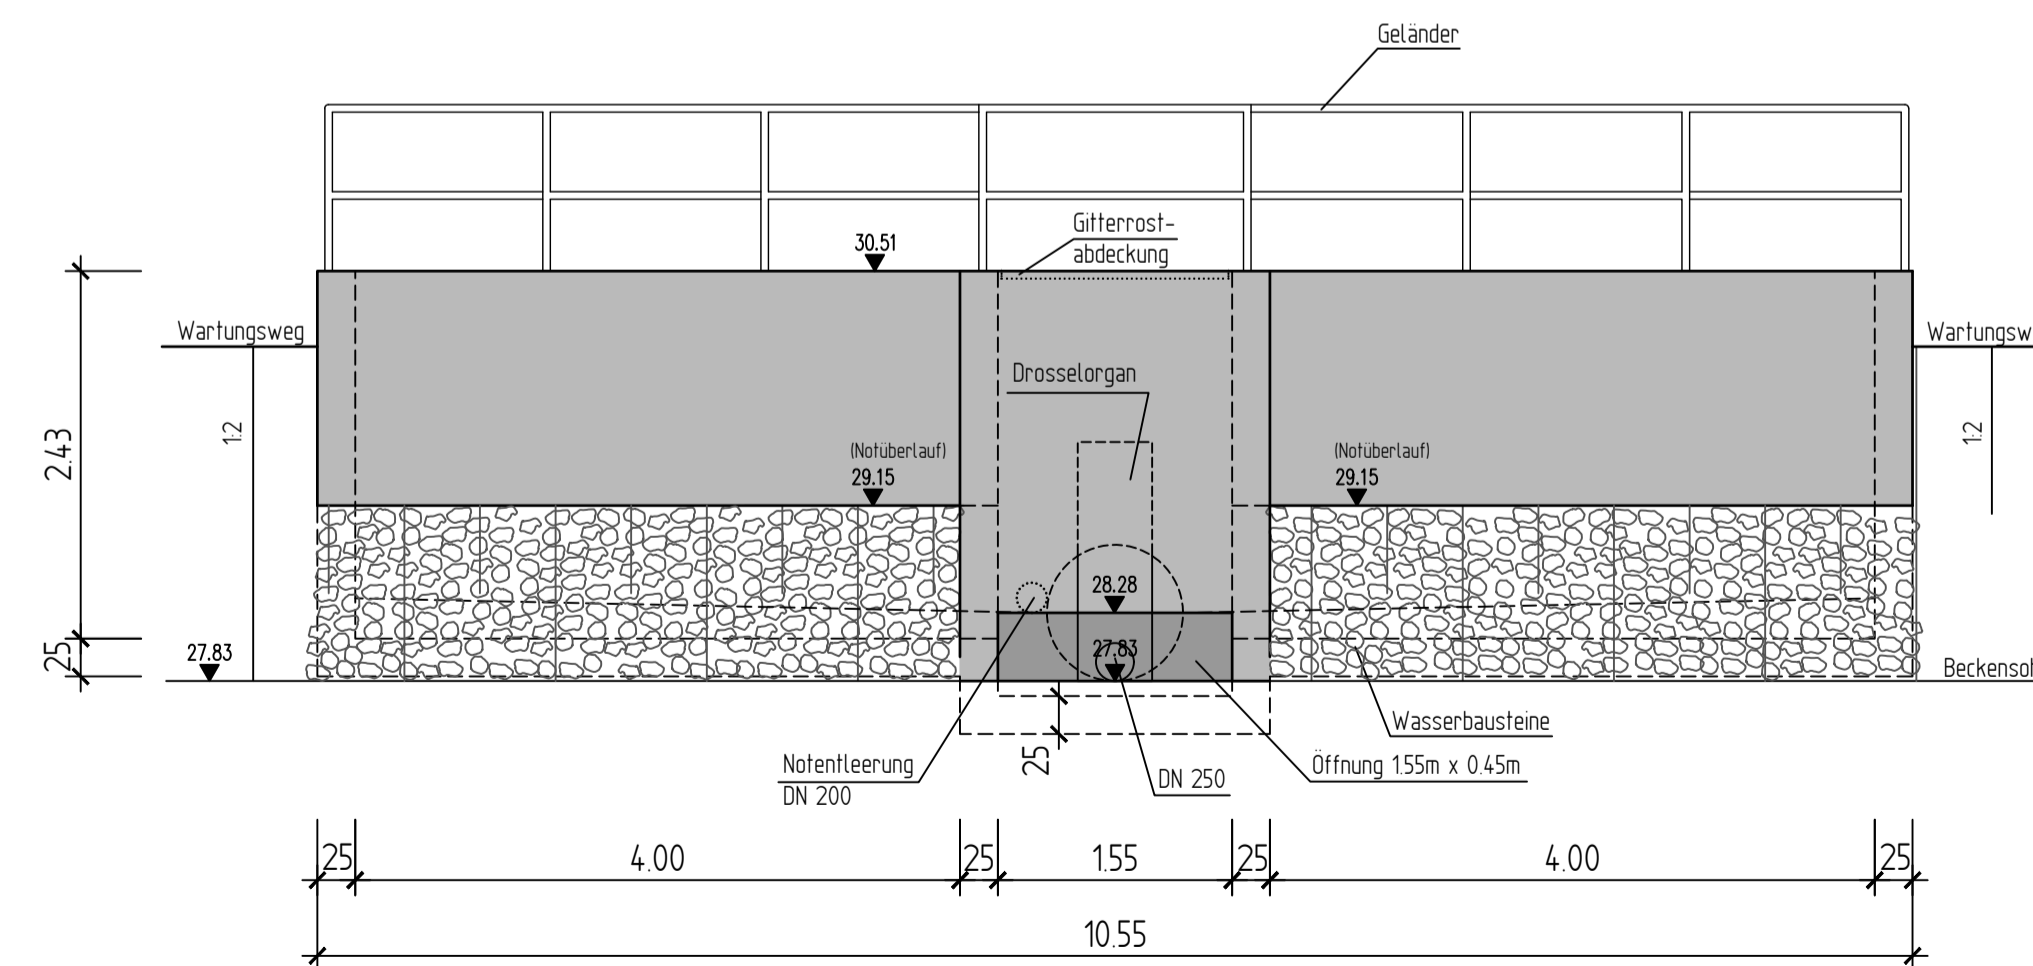

Satzungsgemäß ausgelegt
in der Zeit vom _____
bis _____
in der Gemeinde _____

Zeit und Ort der Auslegung sind
rechtzeitig vor Beginn der Auslegung
ortsüblich bekannt gemacht worden.

Gemeinde: _____
(Dienstsigel)

(Unterschrift)

**Regionalniederlassung
Niederrhein**
Projektgruppe BAB
Breitenbachstr. 90 - 41065 Mönchengladbach

Straßen.nrw
Landesbetrieb Straßenbau Nordrhein-Westfalen
Projekt-Nr. 47-7332

Nr.	Art der Änderung	Datum	Zeichen

FESTSTELLUNGSENTWURF

Landesbetrieb Straßenbau Nordrhein-Westfalen
Straße: A 57 Betr.-km: 57 + 000
PROJIS-Nr.: 05099904 00

Unterlage / Blatt-Nr.: 18.2 / D4
Detail Drosselbauwerk
mit Notüberlauf
Bahnhofstraße
Maßstab: 1 : 50

**6-streifiger Ausbau der A 57
zwischen dem AK Moers und der AS Krefeld-Gartenstadt**
Betr.-km: 54 + 070 bis 60 + 500

Aufgestellt:
Mönchengladbach, den 28.05.2020

Der Leiter der Projektgruppe BAB
i.A. gez. Mpasios
(Athanasios Mpasios)