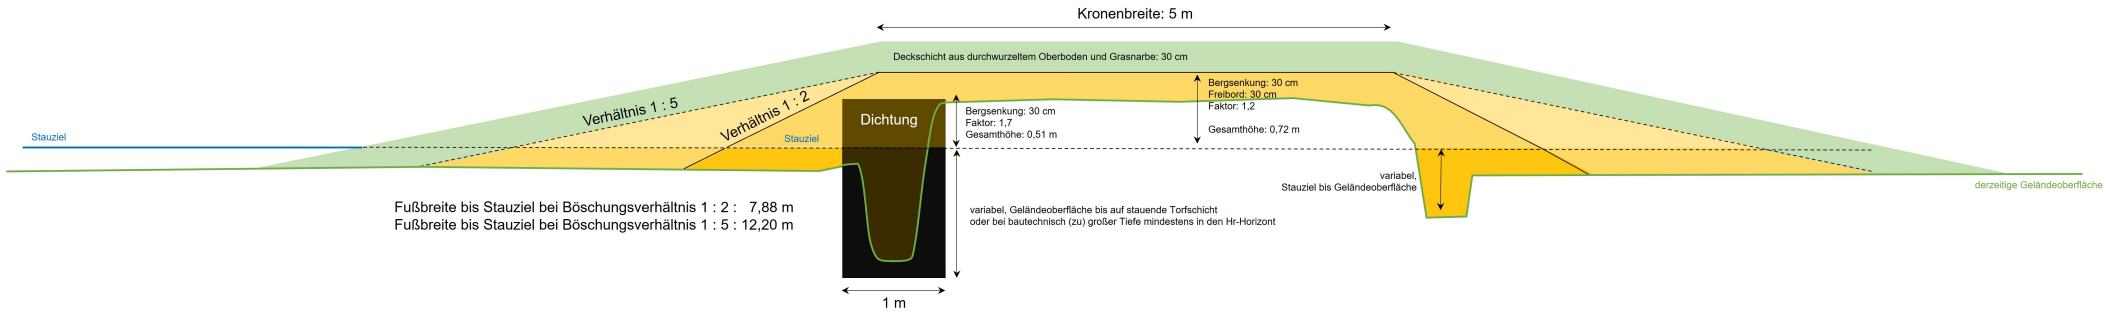
Kronenbreite: 5 m
Deckschicht aus durchwurzeltem Oberboden und Grasnarbe: 30 cm
Verhältnis 1 : 5
Verhältnis 1 : 2
Stauziel
Stauziel
Dichtung
Bergsenkung: 30 cm
Faktor: 1,7
Gesamthöhe: 0,51 m
Bergsenkung: 30 cm
Freibord: 30 cm
Faktor: 1,2
Gesamthöhe: 0,72 m
variabel,
Stauziel bis Geländeoberfläche
derzeitige Geländeoberfläche
Fußbreite bis Stauziel bei Böschungsverhältnis 1 : 2 : 7,88 m
Fußbreite bis Stauziel bei Böschungsverhältnis 1 : 5 : 12,20 m
variabel, Geländeoberfläche bis auf stauende Torfschicht
oder bei bautechnisch (zu) großer Tiefe mindestens in den Hr-Horizont
1 m

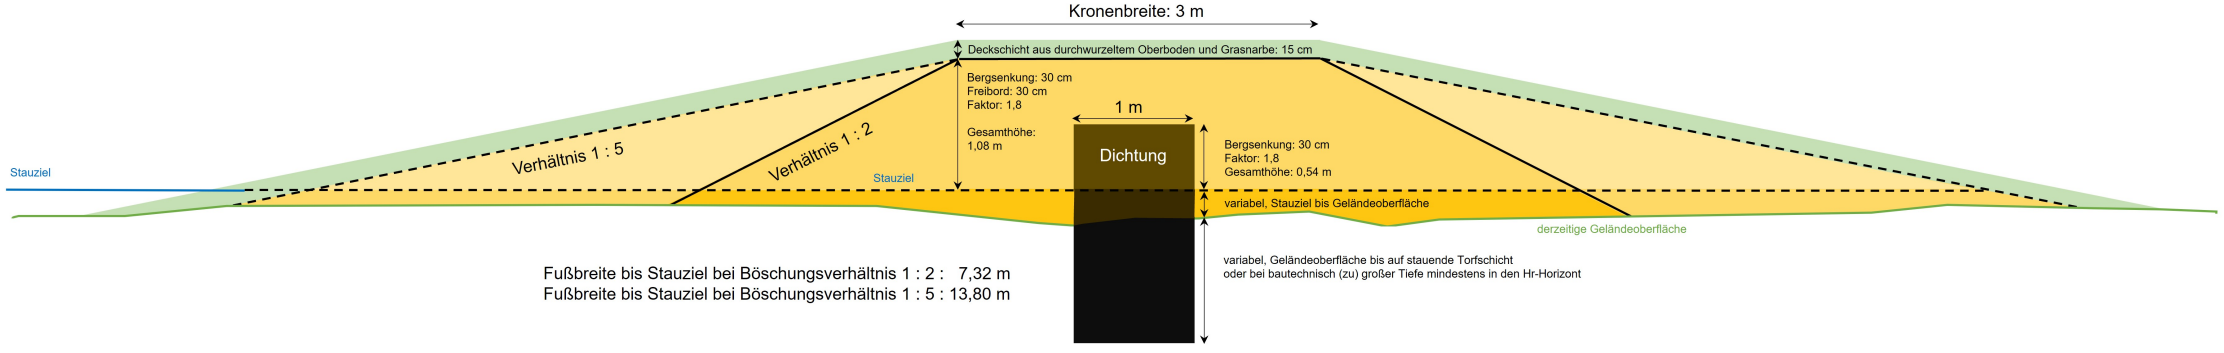
Kronenbreite: 3 m
Deckschicht aus durchwurzeltem Oberboden und Grasnarbe: 15 cm
Bergsenkung: 30 cm
Freibord: 30 cm
Faktor: 1,8
Gesamthöhe:
1,08 m
1 m
Dichtung
Bergsenkung: 30 cm
Faktor: 1,8
Gesamthöhe: 0,54 m
Verhältnis 1 : 5
Verhältnis 1 : 2
Stauziel
Stauziel
variabel, Stauziel bis Geländeoberfläche
derzeitige Geländeoberfläche
variabel, Geländeoberfläche bis auf stauende Torfschicht
oder bei bautechnisch (zu) großer Tiefe mindestens in den Hr-Horizont
Fußbreite bis Stauziel bei Böschungsverhältnis 1 : 2 : 7,32 m
Fußbreite bis Stauziel bei Böschungsverhältnis 1 : 5 : 13,80 m

Fußbreite bis Stauziel bei Böschungsverhältnis 1 : 2 : 7,88 m
Fußbreite bis Stauziel bei Böschungsverhältnis 1 : 5 : 12,20 m
Fußbreite bis Stauziel bei Böschungsverhältnis 1 : 10 : 19,40 m