


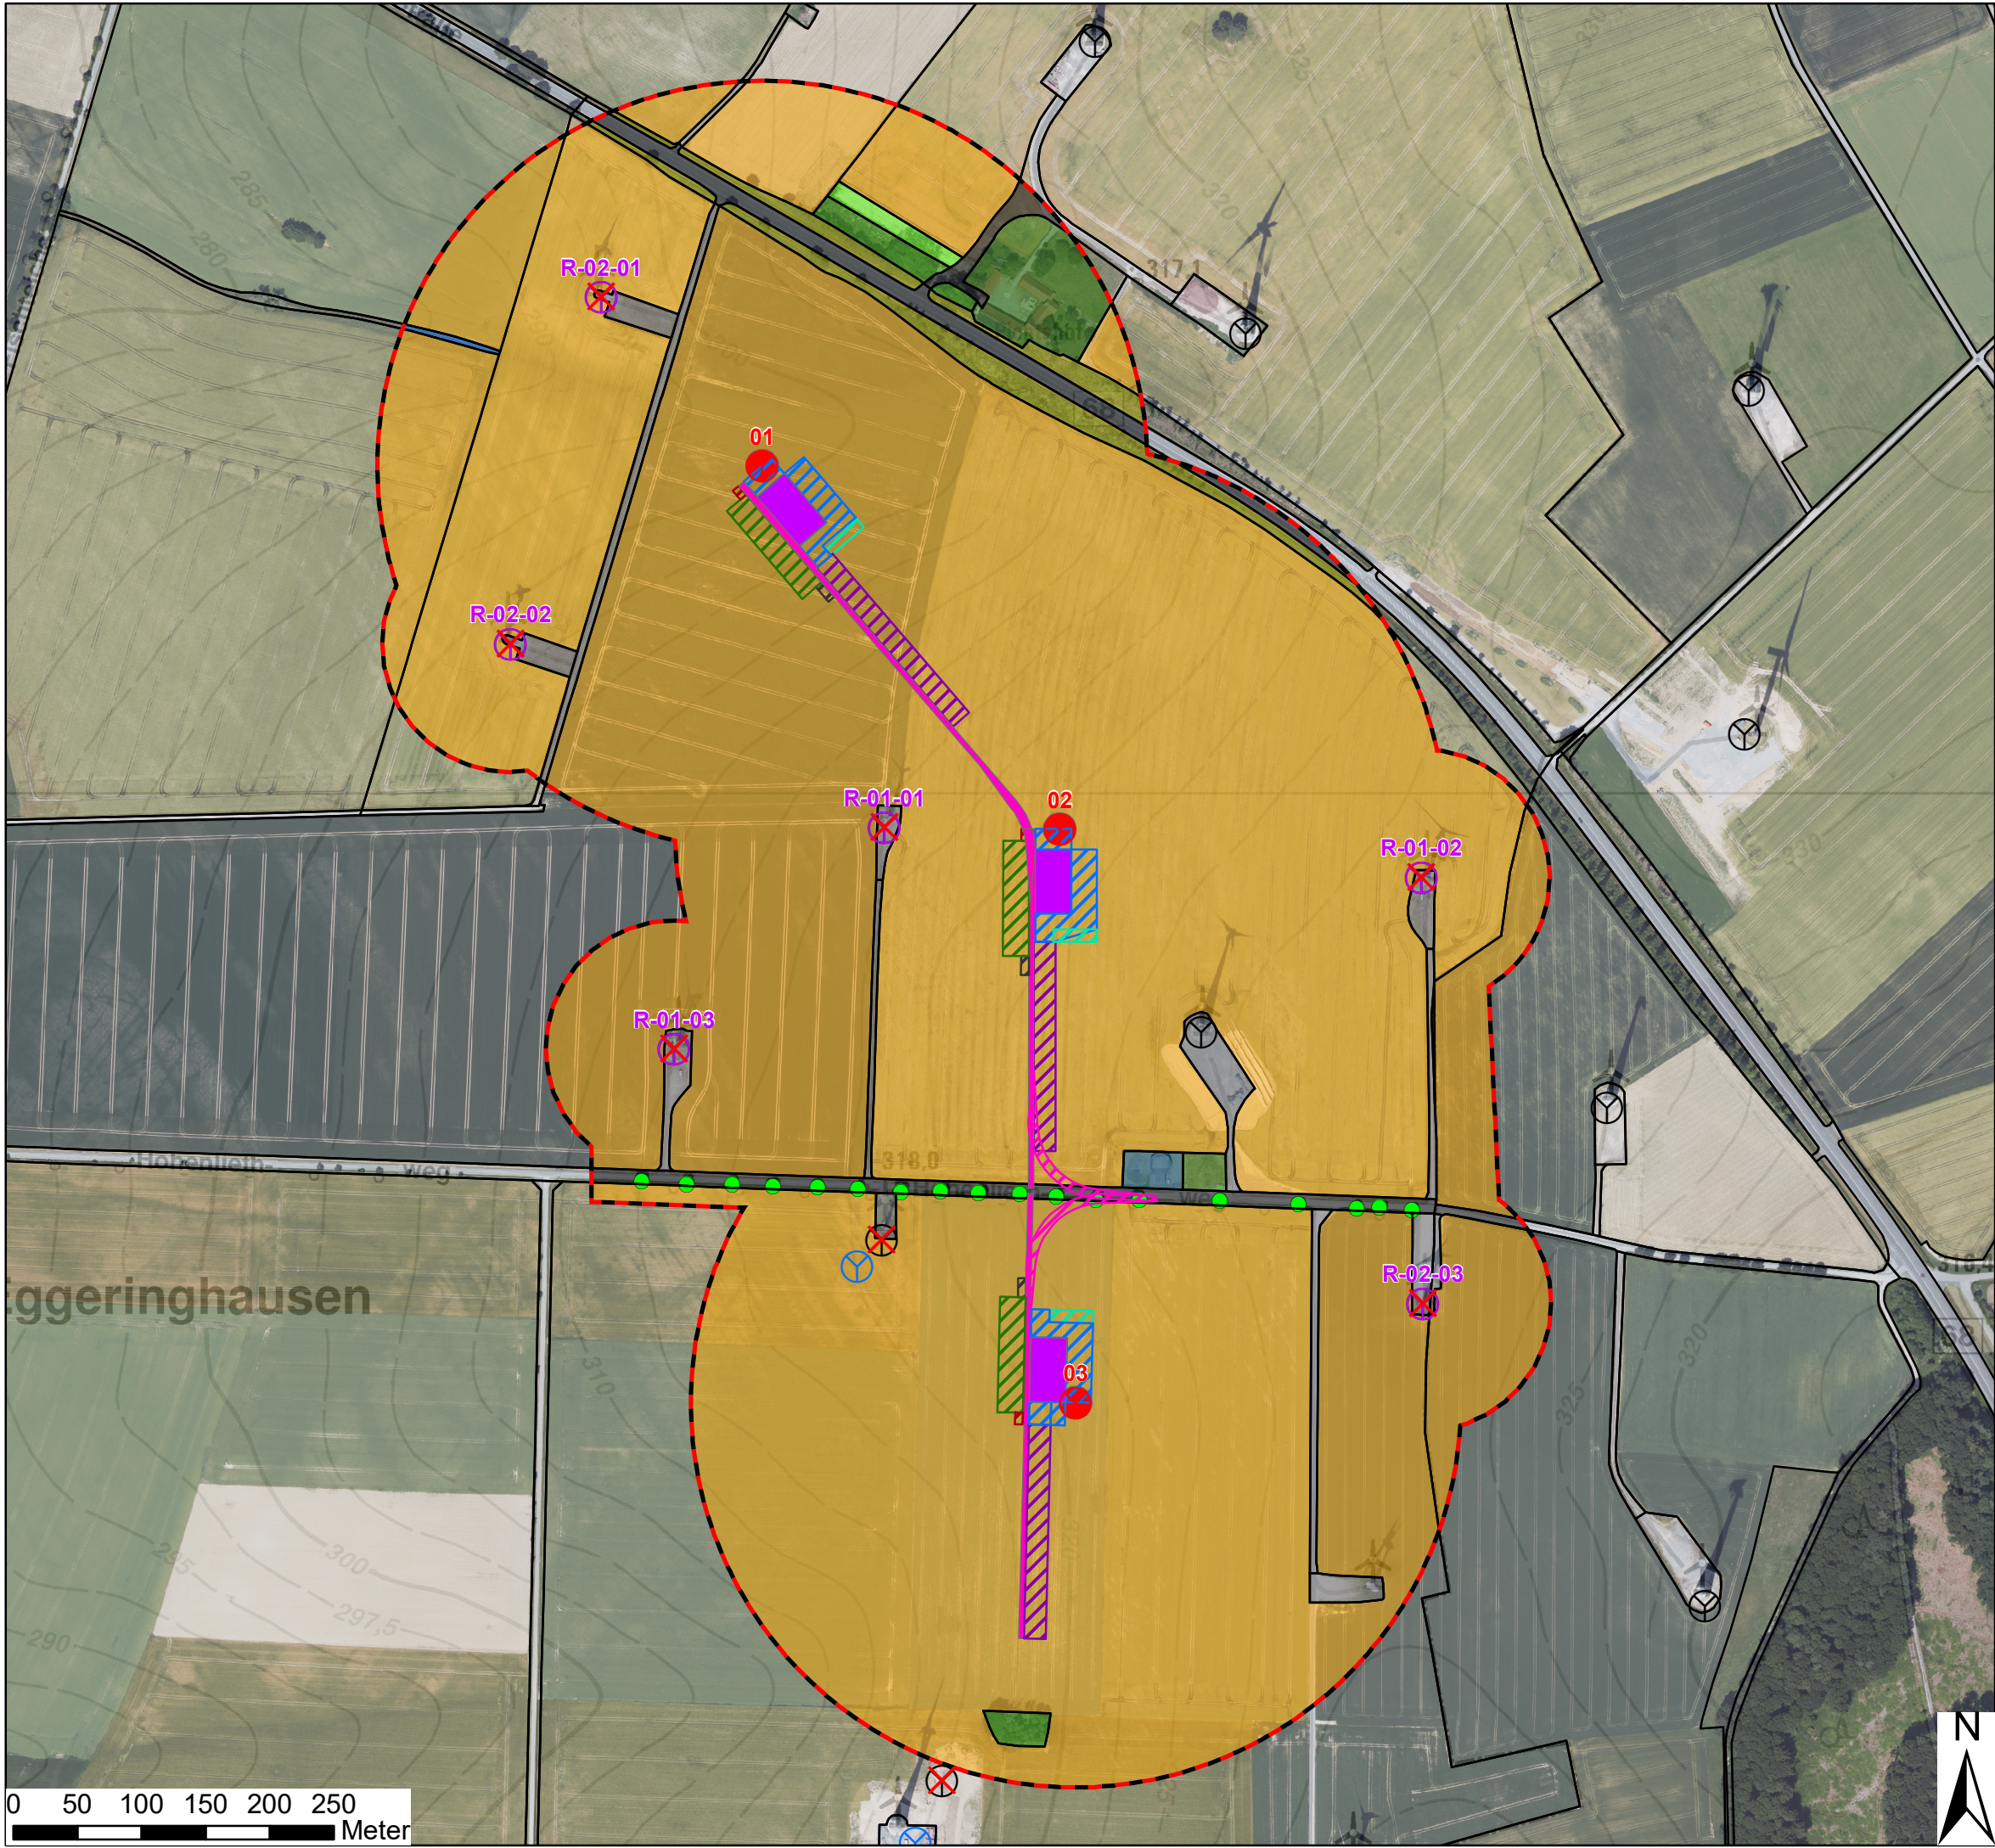

Legende

Biotoptypen

Feldgehölz

Entwässerungsgraben

Wirtschaftsgrünland

Acker

Straßenbegleitgrün mit Baumbestand

Gebäude- und Freifläche, Land- und Forstwirtschaft

Gebäude- und Freifläche,Versorgungsanlage Wasser

versiegelte Flächen

teilversiegelte Flächen

unversiegelte Flächen

Einzelbäume

Baustellenflächen

Dauer, Art

dauerhaft, Fundament

dauerhaft, Kranstellfläche

dauerhaft, Zuwegung

temporär, Container

temporär, Kranausleger

temporär, Lagerfläche

temporär, Montagefläche

temporär, Müll

temporär, Parken

temporär, Zuwegung

Windenergieanlage

Status

geplante WEA

abzubauende WEA

bestehende WEA

abzubauende WEA

genehmigte WEA

Änderungsantrag

beantragte WEA

Untersuchungsgebiet

300 m-Radius zzgl. Bestandanlagen

Auftraggeber	
Brockmann Wind GmbH & Co. KG Dö Südhang 14 34513 Waldeck	Johannes Vollmer Kirchborchener Str. 18 33178 Borchon-Dörenhagen
Auftragnehmer	
SCHMAL + RATZBOR	Im Bruche 10 31275 Lehrte OT Aligse
Umweltplanung eG&R	tel. 05132-5889940 email: info@schmal-ratzbor.de
Landschaftspflegerischer Begleitplan (LBP) zum Repowering bzw. Änderungsantrag gemäß § 16 BImSchG – Errichtung von drei WEA und Abbau von sechs WEA im Windpark „Dörenhagen-Ost“	
Karte 1: Biotoptypen und Baustellenflächen	
Maßstab: 1:5.000 - Blattgröße DIN A3 (Querformat)	
01.08.2024	
Dörenhagen_Repowering_LBP_Karte1_Biotope.mxd	
Dörenhagen_Repowering_LBP_Karte1_Biotope.pdf	