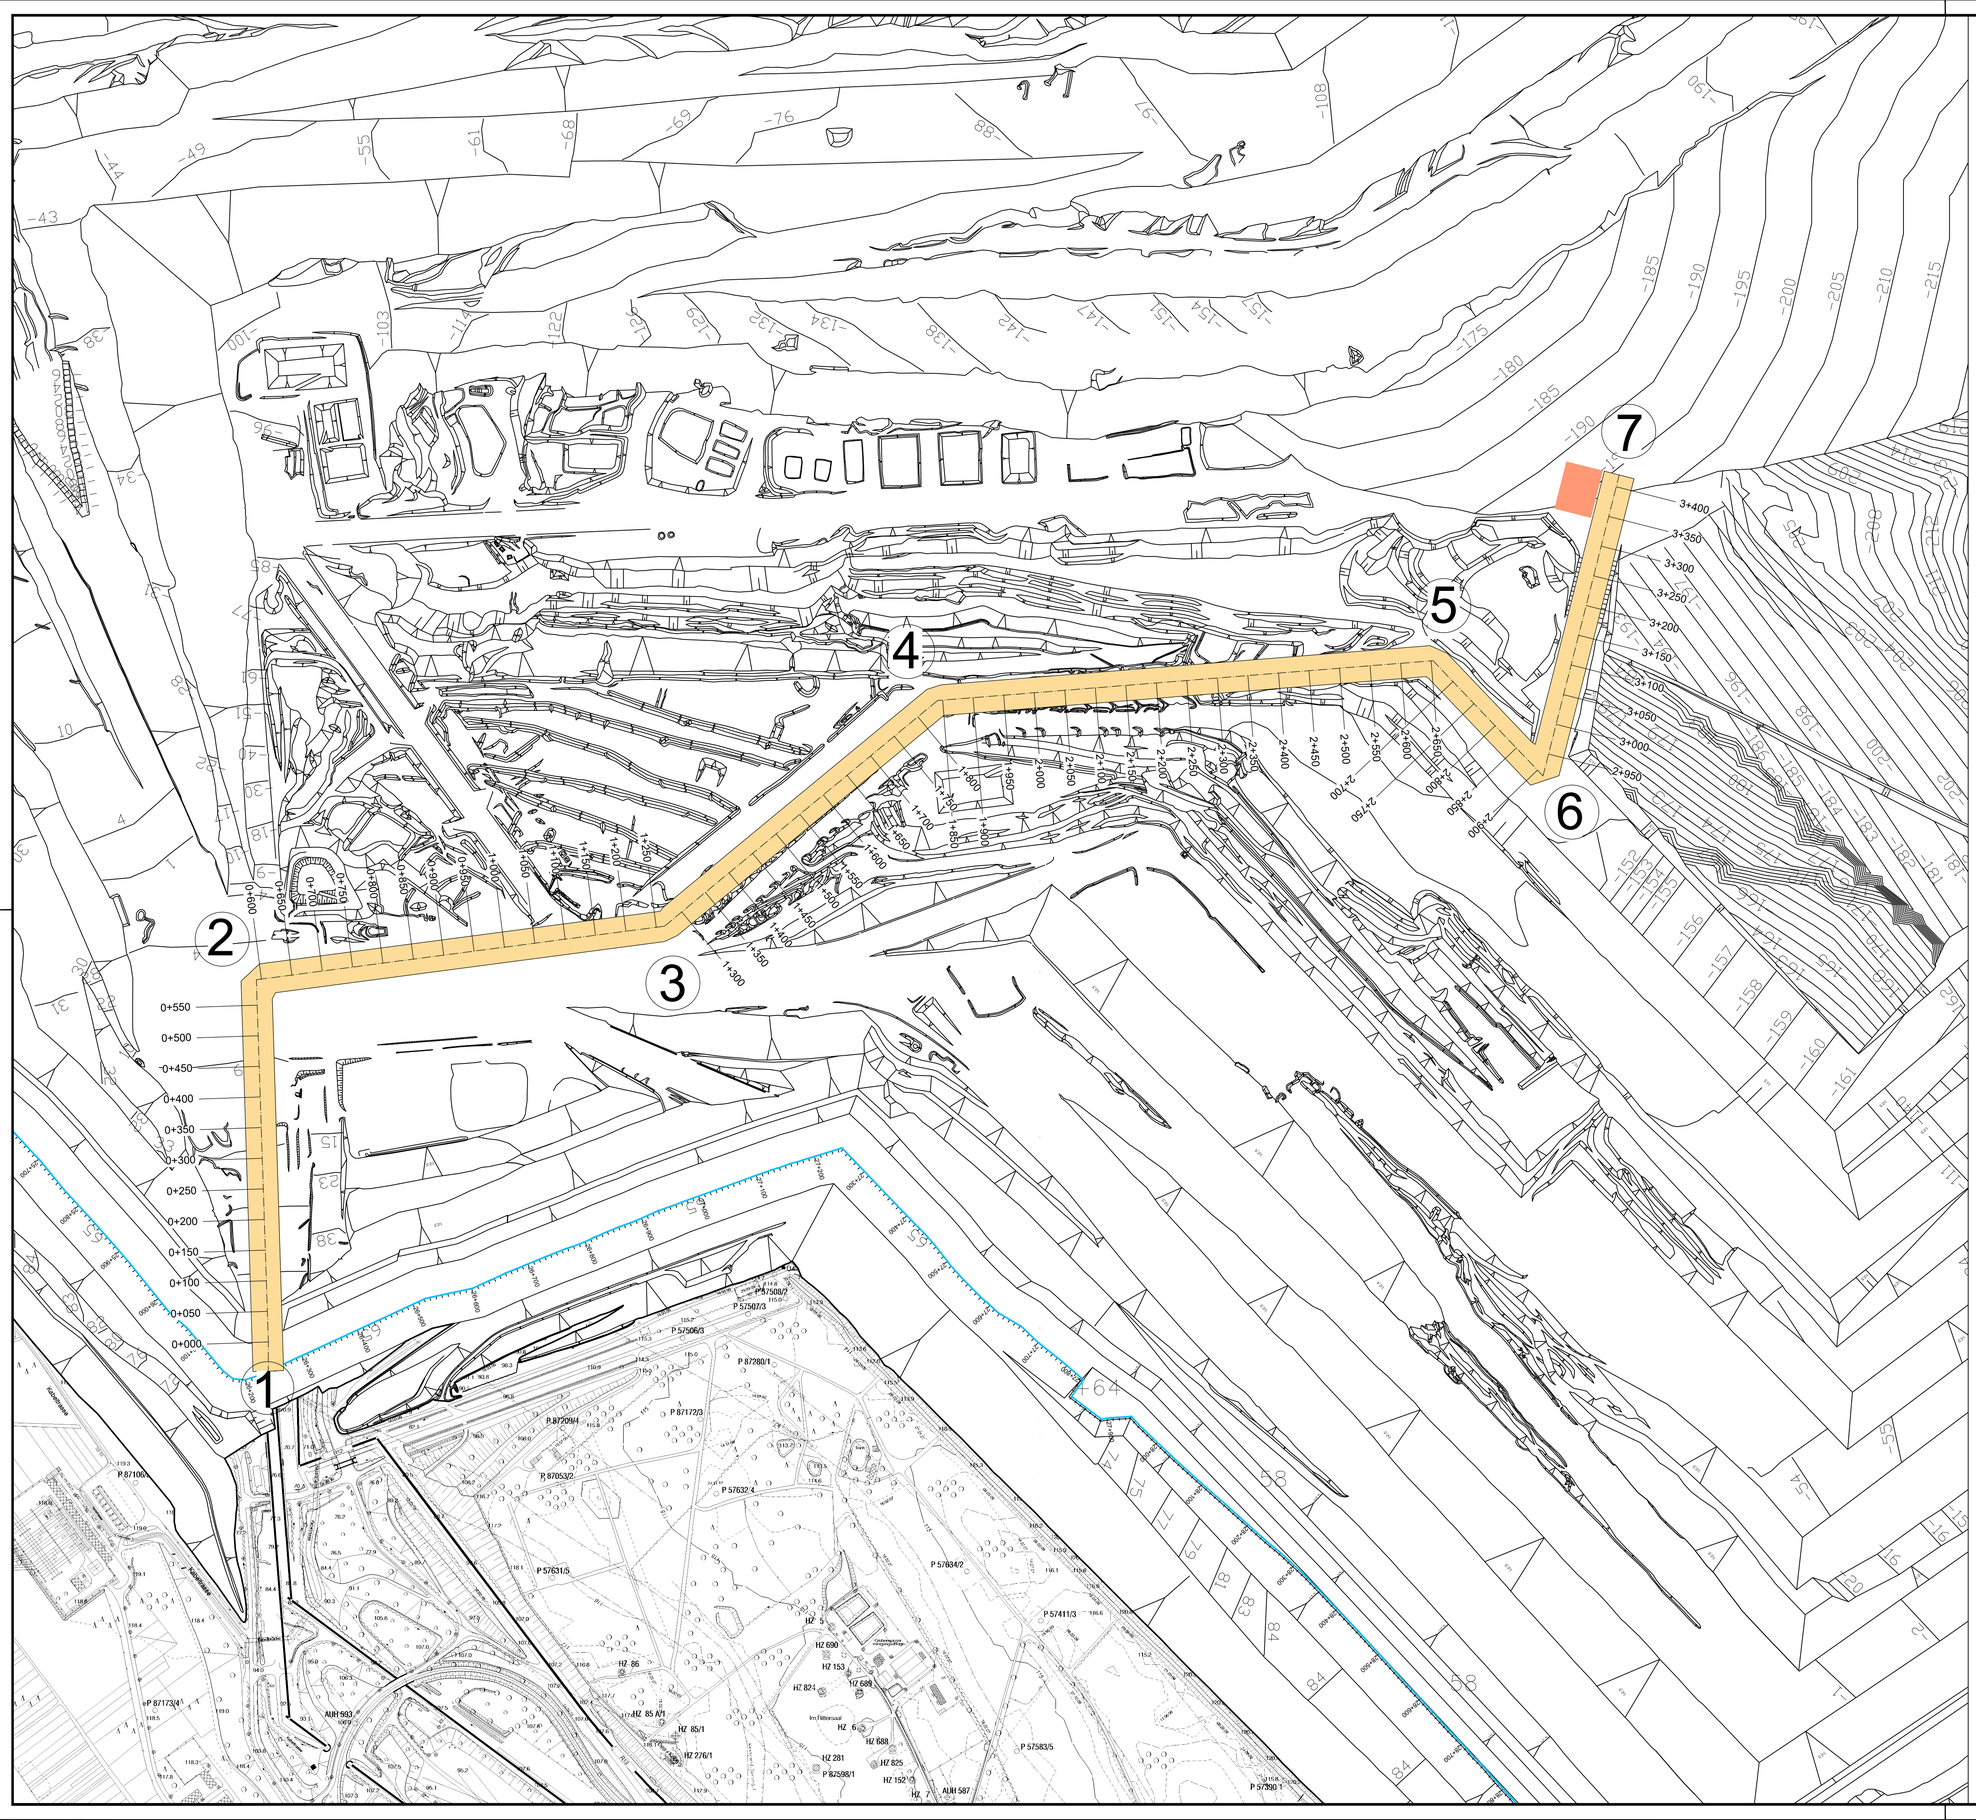


Legende:

- Zielwasserspiegel
- Korridor betriebliche Wasserzugangstrasse
- Baustelleneinrichtungsfläche
- (X) Knickpunkte Wasserzugangstrasse

1:5.000

0 100 200 300 400 500 m

Datengrundlage:
Tgb_Hambach_Stand_7_5.dwg v.20.06.25

Auftraggeber:
RWE Power
Wasserwirtschaftliche Planung

Projekt:
Tagebausee Hambach
Antrag auf Planfeststellung nach § 68 Abs. 1 WHG

Planbezeichnung:
Technische Planung betrieblicher Wasserzugang

Übersichtsplan

TRACTEBEL ENGIE
Tractebel GmbH
Gotenstraße 12
20097 Hamburg
Tel. 040 2549-4122

Projekt-Nr.:	100 3804
Plan-/Anlage-Nr.:	B-BWZ 1.1
Maßstab:	1:10.000
Bearb.	04.03.2026 Efthymiadou
Zeichn.	04.03.2026 Schu-Sprobe
Gepr.	04.03.2026 Schmidt

© Geobasisdaten: © Land NRW (Daten geändert/ergänzt), Datenlizenz Deutschland,/Version 2.0 (www.govdata.de/dl-de/by-2-0) + © RWE Power AG
© Topografische Dienst Kadaster, Nederland, Emmerich
© Zeichnungsinhalt: © RWE Power AG
Diese Unterlage darf nur mit vorheriger Zustimmung der RWE Power AG an Dritte weitergegeben, verbreitet, durch Bild- oder sonstige Informationsträger wiedergegeben oder vervielfältigt werden. Sie enthält Betriebs-/Geschäftsgeheimnisse sowie geistiges Eigentum der RWE Power AG im Sinne des UrG. Alle Nutzungs- und Verwertungsrechte liegen bei der RWE Power AG.

Schutzvermerk DIN ISO 16016 beachten!
© Tractebel GmbH, 2026