Zur Information

Die grundsätzliche Wassertiefe für das Anlanden an der Wasserzugangstrasse sollte min. 2.5 m betragen.

Die Darstellung stellt die mögliche Anlandeposition des Arbeitspontons in Bezug auf die Querschnitte (siehe Seite 2 und 3) und dem daraus resultierenden Abstand zur Wasserzugangstrasse dar.

Die dargestellten Schnitte zeigen exemplarisch die Anlandemöglichkeit im ausgewählten Bereich.

Legende:
- Zielwasserspiegel
- Anlandung an Seitenböschung der Wasserzugangstrasse
- Anlanden auf oder seitlich auf der Wasserzugangstrasse
- Korridor betriebliche Wasserzugangstrasse
- (X) Knickpunkt Wasserzugangstrasse

1:2500

0 50 100 150 200 250 m

Datengrundlage:
Tagebauendstand (7.5) gemäß RWE Power

Auftraggeber:
RWE Power
Wasserwirtschaftliche Planung

Projekt:
Tagebausee Hambach
Antrag auf Planfeststellung nach § 68 Abs. 1 WHG

Planbezeichnung:
Technische Planung betrieblicher Wasserzugang
Übersicht Anlandemöglichkeiten


TRACTEBEL ENGIE
Tractebel GmbH
Gotenstraße 12, 20097 Hamburg

Plan-/Anlage-Nr.: B-BWZ-2.2
Projekt-Nr.: 25-PRO-0057
Dok.-Nr.: 10071
Stand: 1.1.0
Format: A0
Maßstab: 1:2500
Bearb.: 04.03.2026 Böhm, Sörrlle
Gepr.: 04.03.2026 Schmidt

HB HUNTE ENGINEERING
smile-hunte

© Zeichnungseigentum © RWE Power AG
Diese Unterlage darf nur mit vorheriger Zustimmung der RWE Power AG an Dritte weitergegeben, vervielfältigt oder für andere als den vorgesehenen Zweck benutzt werden. Sie ist ausschließlich für den vertraglich Beteiligten-Geschäftsgeheimnisse sowie geistiges Eigentum der RWE Power AG im Sinne des UrhG. Alle Nutzungs- und Verwertungsrechte liegen bei der RWE Power AG.


0 + 900.000

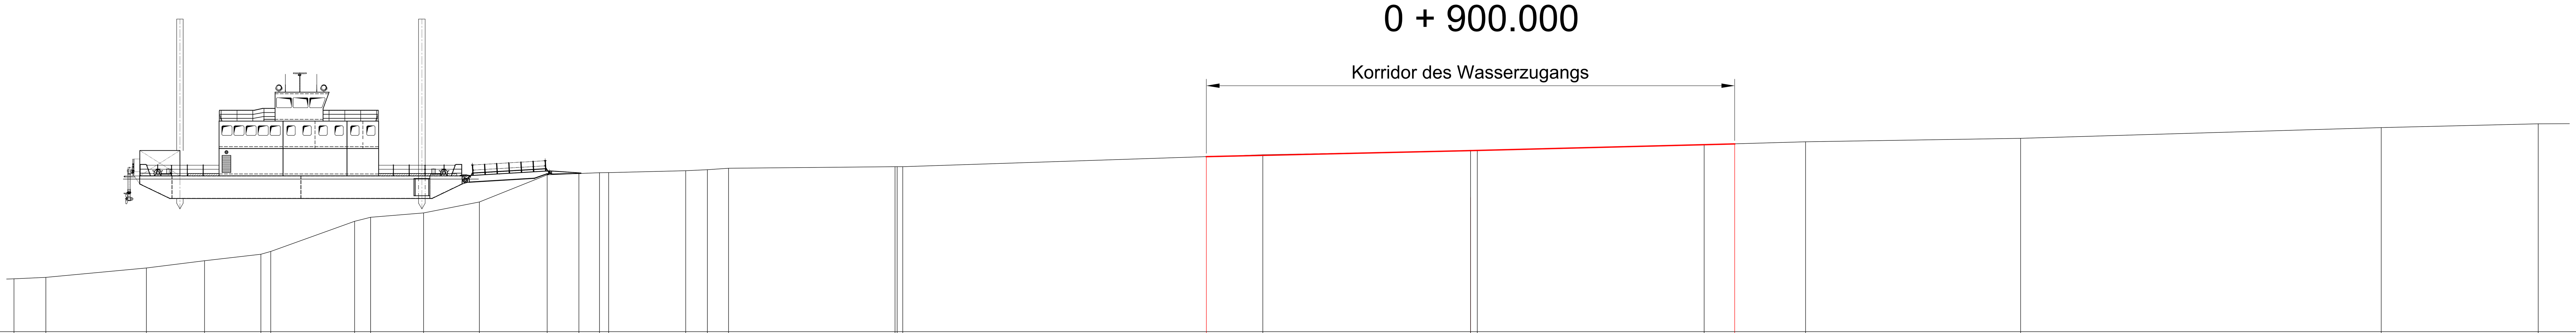

91

DGM_Rampe A1 geplant / Vorgabe RWE	DGM_Tagebau_ geschüttetes Gelände	
	-137.88	-3.59
	-134.85	-3.45
	-125.34	-2.57
	-119.84	-1.88
	-114.50	-1.27
	-113.57	-1.00
	-105.63	1.86
	-104.12	2.24
	-99.11	2.65
	-93.82	3.68
	-87.40	7.31
	-84.40	6.38
	-82.45	6.46
	-81.59	6.47
	-74.29	6.65
	-72.24	6.75
	-70.24	6.88
	-54.48	7.03
	-54.28	7.03
	-53.75	7.03
-25.000		
	-19.66	8.16
	0.00	8.56
	0.63	8.57
	22.11	9.12
25.000		
	31.71	9.40
	52.06	9.72
	86.20	10.73
	101.06	11.10


2 + 250.000

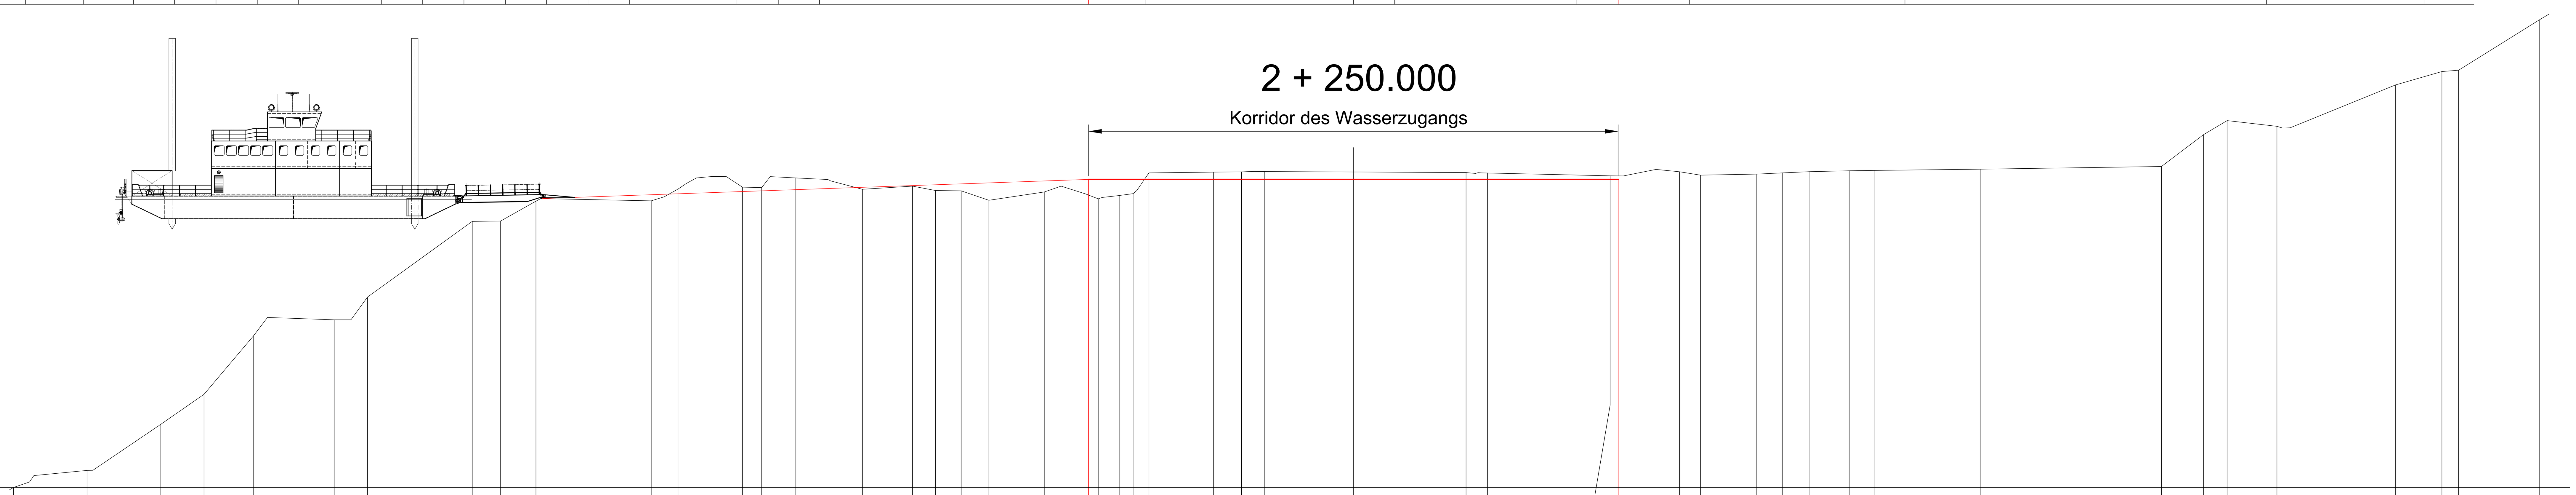

226

DGM_Rampe A1 geplant / Vorgabe RWE	DGM_Tagebau_ geschüttetes Gelände	
	-126.46	-126.72
	-119.52	-125.10
	-112.62	-120.80
	-108.48	-117.93
	-103.80	-112.39
	-96.20	-110.90
	-94.62	-110.90
	-83.17	-101.61
	-80.48	-101.59
	-77.15	-99.72
	-66.27	-99.68
	-65.04	-99.30
	-62.00	-97.53
	-59.17	-97.39
	-57.67	-98.39
	-55.85	-98.44
	-52.63	-97.52
	-46.34	-98.59
	-41.61	-98.30
	-39.44	-98.71
	-37.01	-98.74
	-34.40	-99.63
	-29.17	-98.84
-25.000		
	-24.08	-99.49
	-22.05	-99.18
	-20.79	-99.00
	-19.30	-97.05
	-13.19	-96.97
	-10.55	-96.95
	-8.37	-96.92
	0.00	-96.96
	10.63	-97.01
	12.66	-97.05
	24.24	-97.32
25.000		
	28.57	-96.72
	30.79	-96.94
	32.75	-97.26
	38.03	-97.17
	40.49	-97.04
	43.08	-96.93
	46.81	-96.84
	49.15	-96.81
	59.17	-96.70
	76.27	-96.45
	80.23	-93.45
	82.47	-92.11
	87.17	-92.66
	98.38	-88.74
	102.74	-87.48
	104.32	-87.36
	111.93	-82.62

2 + 800.000

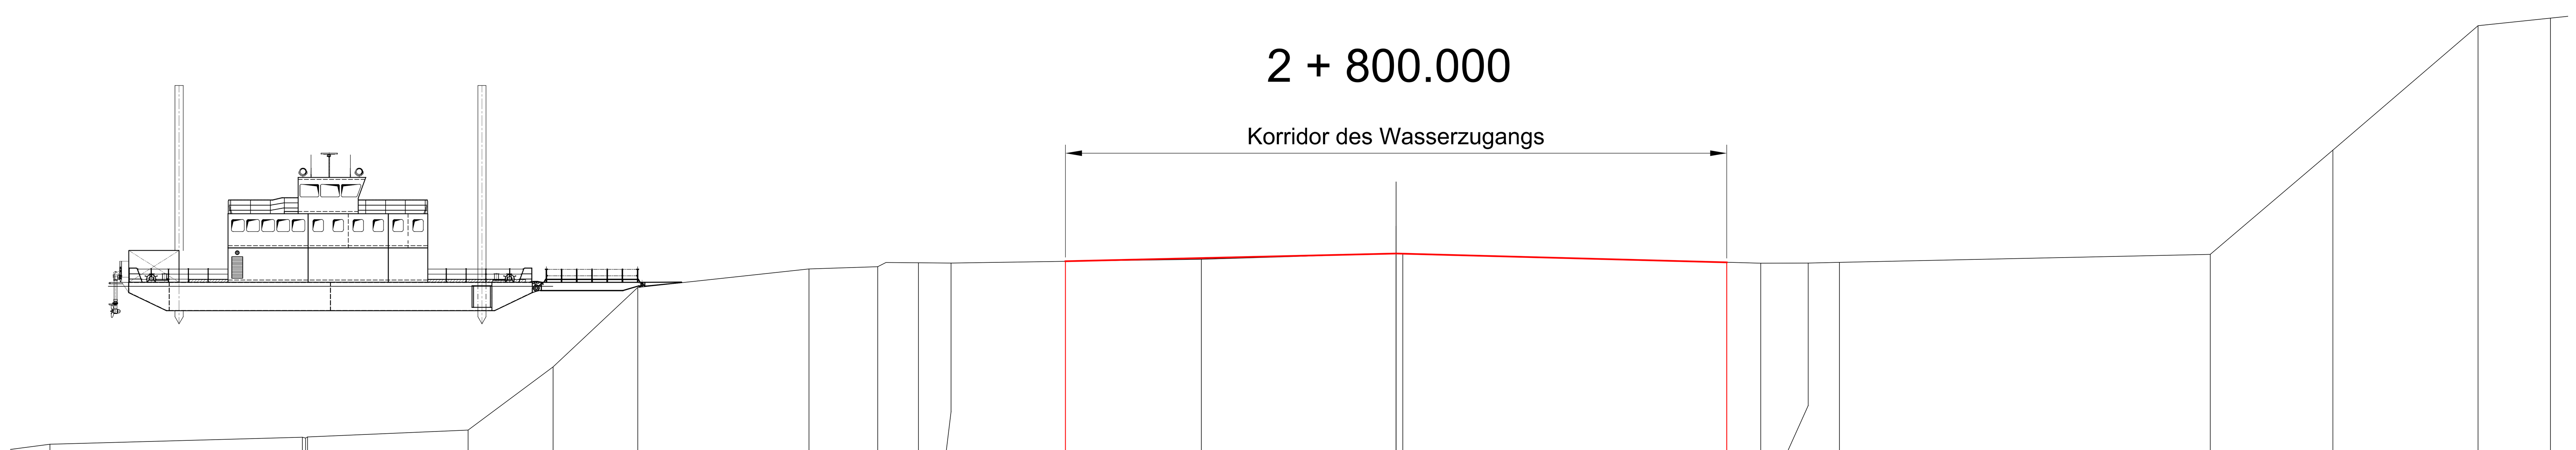

281

DGM_Rampe A1 geplant / Vorgabe RWE	DGM_Tagebau_ geschüttetes Gelände	
	-101.78	-163.50
	-82.70	-162.96
	-82.46	-163.03
	-82.30	-162.95
	-70.17	-162.42
	-63.74	-157.65
	-57.33	-151.65
	-44.40	-150.26
	-39.20	-150.08
	-38.57	-149.77
	-33.66	-149.81
-25.000		
	-14.72	-149.52
	0.00	-149.09
	0.50	-149.08
25.000		
	27.57	-149.82
	31.16	-149.81
	33.52	-149.76
	61.55	-149.15
	70.83	-141.28
	81.81	-131.88
	87.27	-131.31

Zur Information

Blickrichtung = Trasse abwärts

— Betrieblicher Wasserzugang / Korridor

Datengrundlage: Tgb_Hambach_Stand_7_5.dwg v.20.06.25

Auftraggeber: RWE — RWE Power, Wasserwirtschaftliche Planung


Projekt: Tagebausee Hambach
Antrag auf Planfeststellung nach § 68 Abs. 1 WHG

Planbezeichnung: Technische Planung betrieblicher Wasserzugang
Querschnitte Betrieblicher Wasserzugang / Korridor


Tractebel GmbH
HB HUNTE ENGINEERING * www.hb-hunte.de *

Projekt-Nr.:	100 3710
Plan-/Anlage-Nr.:	B-BWZ-2.2
HB Hunte Projekt-Nr.:	25-PRO-087
HB Hunte Dok.-Nr.:	10071-Rev.3
Blatt:	2 / 3
Format:	A0
Maßstab:	1:250
Bearb.: Okt. 2025	J. Siemer
Gepr.: Okt. 2025	M. Müller

© Geobasisdaten: © Land NRW (Daten geändert/ergänzt), Datenlizenz Deutschland/Version 2.0 (www.govdata.de/dl-de/by-2-0) + © RWE Power AG
© Topografische Dienst Kadaster, Nederland, Emmerich
® Zeichnungsinhalt: © RWE Power AG
Diese Unterlage darf nur mit vorheriger Zustimmung der RWE Power AG an Dritte weitergegeben, verbreitet, durch Bild- oder sonstige Informationsträger wiedergegeben oder vervielfältigt werden. Sie enthält Betriebs-/Geschäftsgeheimnisse sowie geistiges Eigentum der RWE Power AG im Sinne des UIG. Alle Nutzungs- und Verwertungsrechte liegen bei der RWE Power AG.
Schutzvermerk DIN ISO 16016 beachten!
©HB Hunte Engineering GmbH

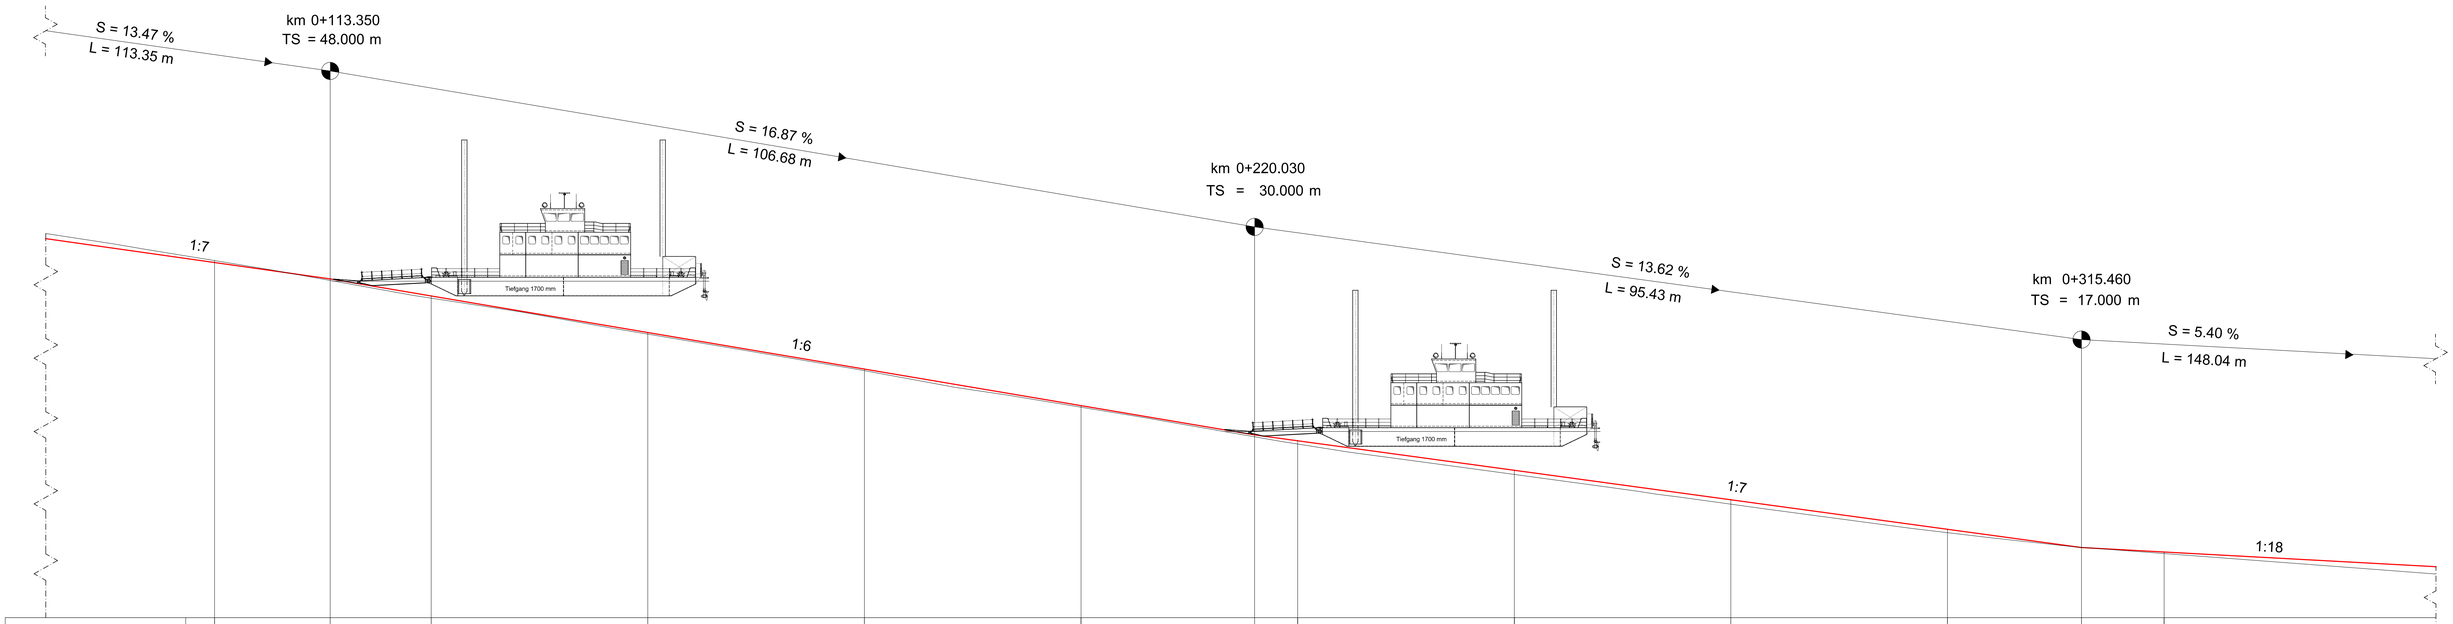

Gradiente Achse Rampe	49.89	48.00	46.03	41.82	37.60	33.38	30.00	29.32	25.92	22.51	19.11	17.00	16.48
OF Gelände DGM	50.11		45.78	41.63	37.41	33.19		28.94	25.44	22.00	18.72		16.31
Stationierung	100.00	113.35	125.00	150.00	175.00	200.00	220.03	225.00	250.00	275.00	300.00	315.46	325.00
Km	0+100			0+150		0+200			0+250		0+300		

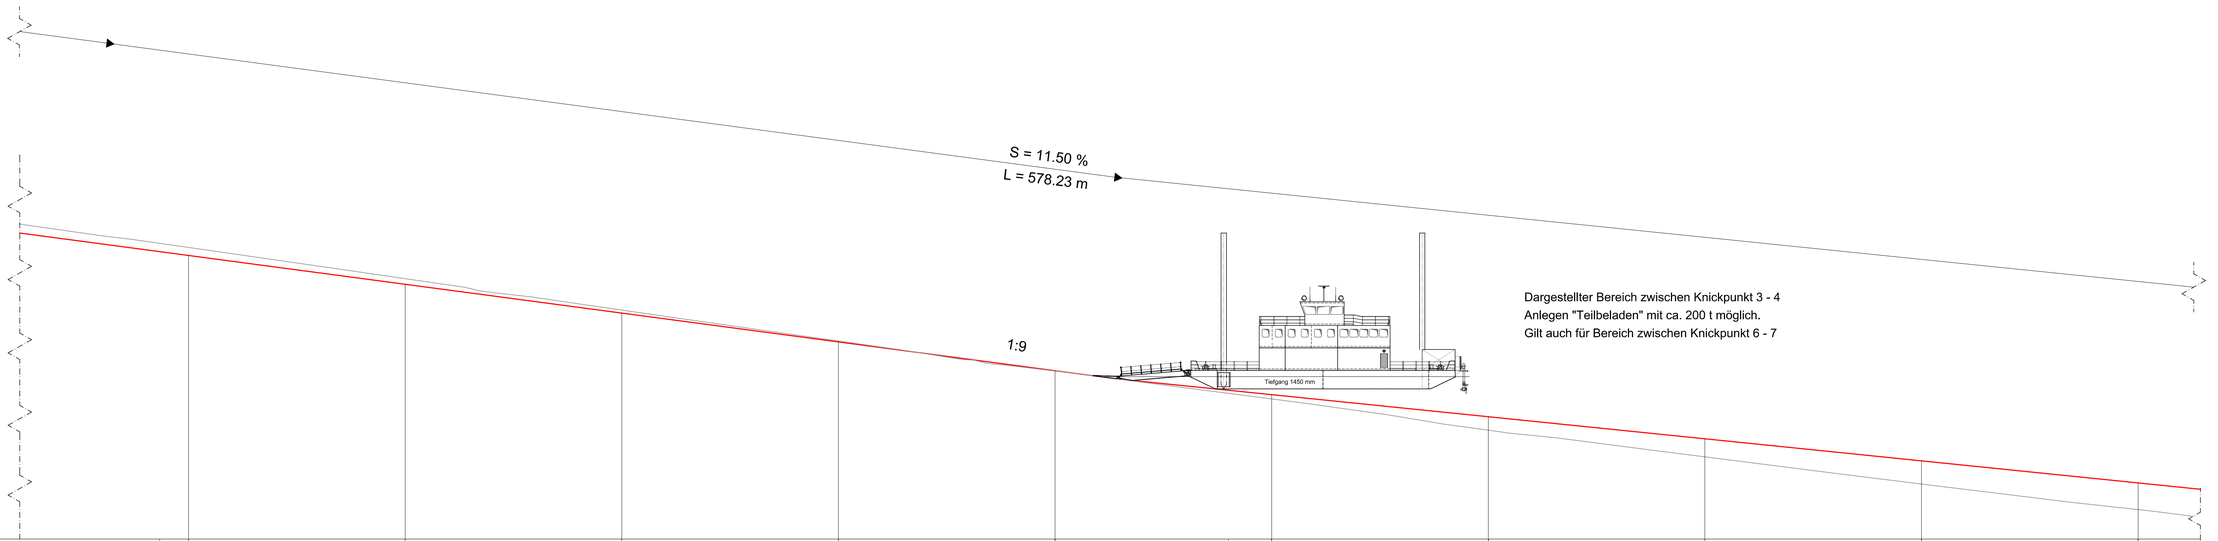

Dargestellter Bereich zwischen Knickpunkt 3 - 4
Anlegen "Teilbeladen" mit ca. 200 t möglich.
Gilt auch für Bereich zwischen Knickpunkt 6 - 7

Gradiente Achse Rampe	-15.78		-19.11	-22.43	-25.76	-29.08		-31.85	-34.39	-36.94	-39.49	-42.03	
OF Gelände DGM	-14.85		-18.46	-22.08	-25.64	-29.12		-32.33	-35.94	-39.02	-42.15	-45.11	
Stationierung	400.00		425.00	450.00	475.00	500.00		525.00	550.00	575.00	600.00	625.00	
Km	1+400			1+450		1+500			1+550		1+600		

— Betrieblicher Wasserzugang / Korridor

Datengrundlage:
Tgb_Hambach_Stand_7_5.dwg v.20.06.25

Auftraggeber:
RWE Power
Wasserwirtschaftliche Planung

Projekt:
Tagebausee Hambach
Antrag auf Planfeststellung nach § 68 Abs. 1 WHG

Planbezeichnung:
Technische Planung betrieblicher Wasserzugang
Längsschnitte Betrieblicher Wasserzugang / Korridor

TRACTEBEL ENGIE
Tractebel GmbH
HB HUNTE ENGINEERING
www.hbhunte.de

Projekt-Nr.:	100-3710
Nachfolgeplan-Nr.:	B-BWZ-2.2
HB Hunte Projekt-Nr.:	23-PRO-007
HB Hunte Dok.-Nr.:	10071-Abru-2_
Blatt:	3 / 3
Format:	A0
Maßstab:	1:200
Bearb.:	Dez. 2025 J. Siemer
Gepr.:	Dez. 2025 M. Müller

© Geobasisdaten: © Land NRW (Daten gadv.de/lizenzlizenz), Datenlizenz Deutschland/Version 2.0
(www.govdata.de/dl-de/by-2-0) © RWE Power AG
© Topografische Daten: © Land NRW (Daten gadv.de/lizenz), Emmerich
© Zeichnungsinhalt: © RWE Power AG
Diese Unterlage darf nur mit vorheriger Zustimmung der RWE Power AG an Dritte weitergegeben, verfielfältigt, durch Bild- oder sonstige Informationsträger wiedergegeben oder verwaltfältigt werden. Sie ist/gilt Betriebs-/Geschäftsgeheimnisse sowie geistiges Eigentum der RWE Power AG im Sinne des UrhG. Alle Nutzungs- und Verwertungsrechte liegen bei der RWE Power AG.

Erstellt mit Bricscad® Pro