
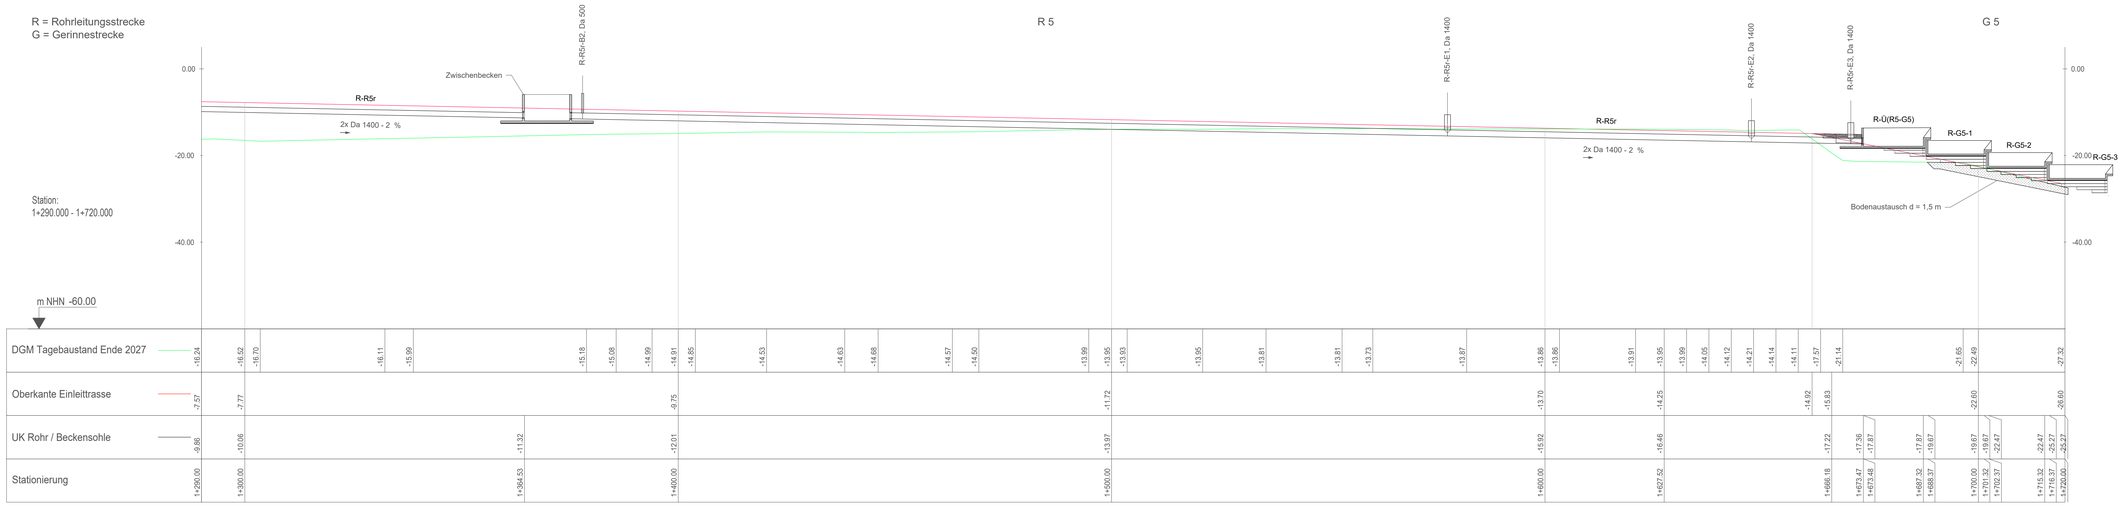


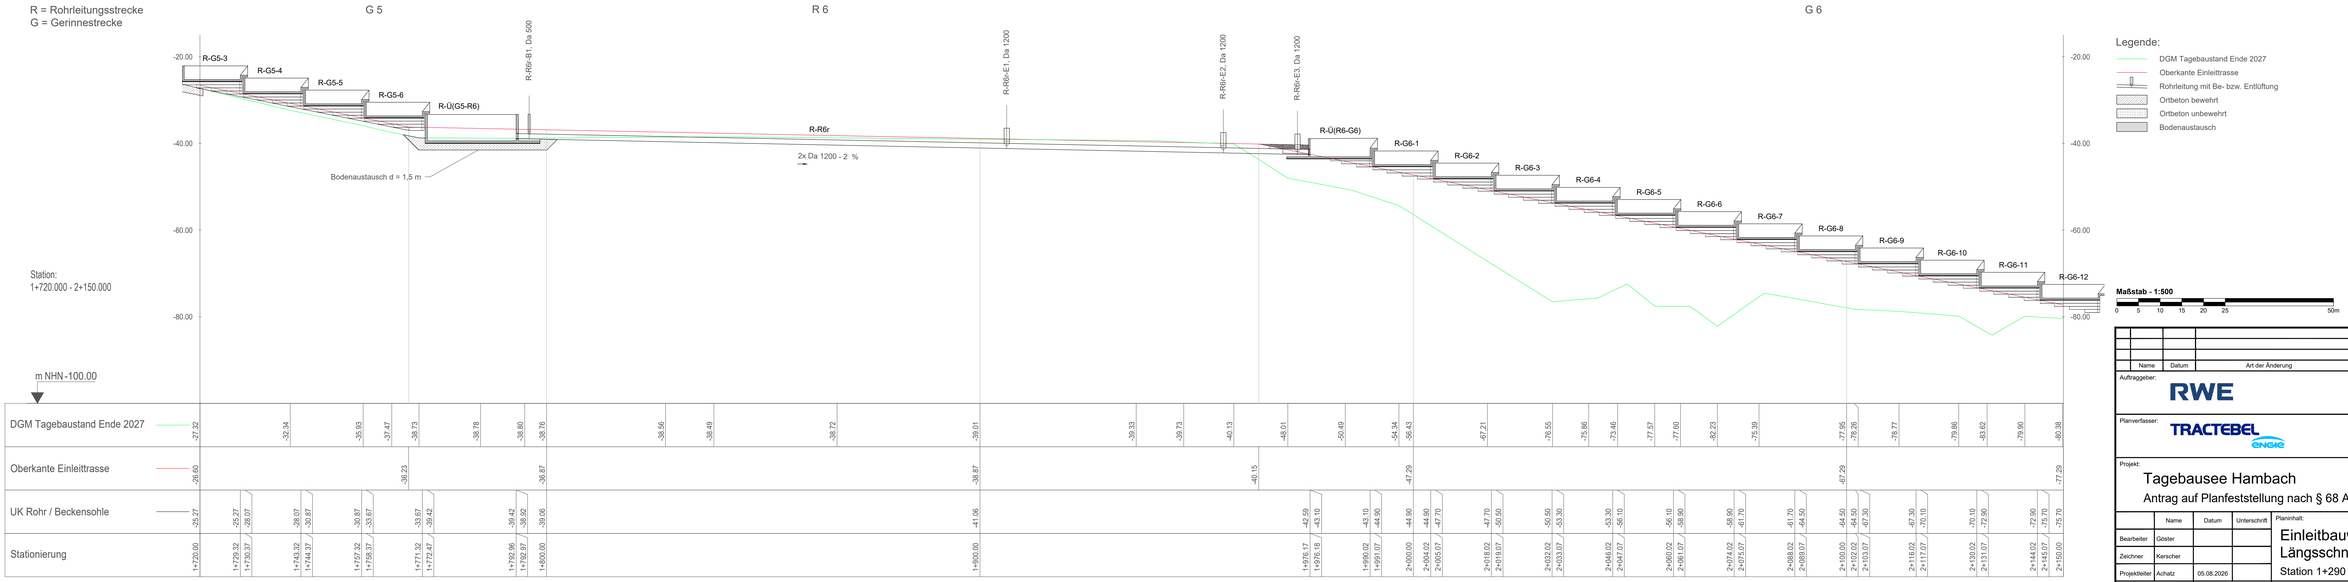

Name	Datum	Art der Änderung

Auftraggeber: RWE — RWE Power, Wasserwirtschaftliche Planung

Planverfasser: TRACTEBEL ENGIE — Tractebel GmbH, Geschäftsbereich München, Gmunder Straße 53, 81379 München, Tel. 089 381607-70 Fax 089 381607-99

Projekt: Tagebausee Hambach
Antrag auf Planfeststellung nach § 68 Abs. 1 WHG

Höhenbezugssystem: DHHN92

Lagebezugssystem: DHDN Gauß-Krüger

	Name	Datum	Unterschrift
Bearbeiter	Göster		
Zeichner	Kerscher		
Projektleiter	Achatz	05.08.2026	

Maßstab: 1 : 500

Planinhalt:
Einleitbauwerk
Längsschnitt rechter Strang Teil 2
Station 1+290 bis 2+150

Phase:

Zeichn.-Nr.: B-EBH-3.03

© Tractebel ENGIE 2026 Dokument ist nur für den Auftraggeber