

Schnitt a-a

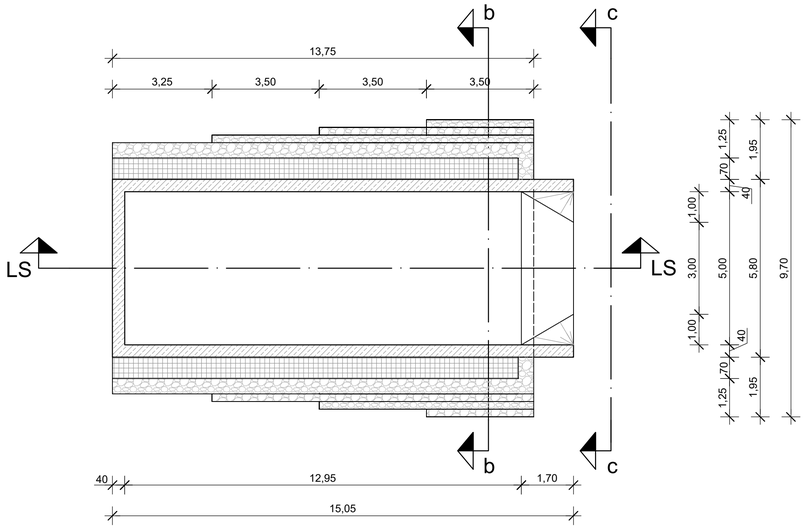


Legende

- Ortbeton, bewehrt
- Ortbeton, unbewehrt
- Filtervlies
- Steinfüllung
- Rohrbettung Sand
- H-16 Boden
- Erosionsschutzmatte


Längsschnitt

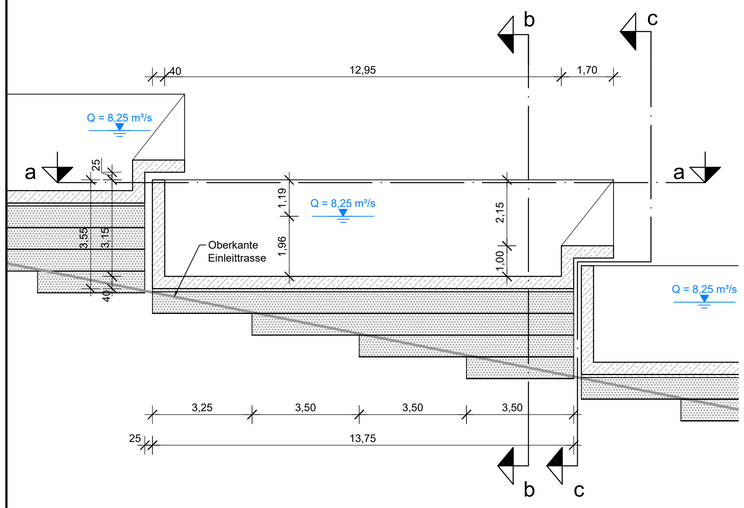

Schnitt b-b

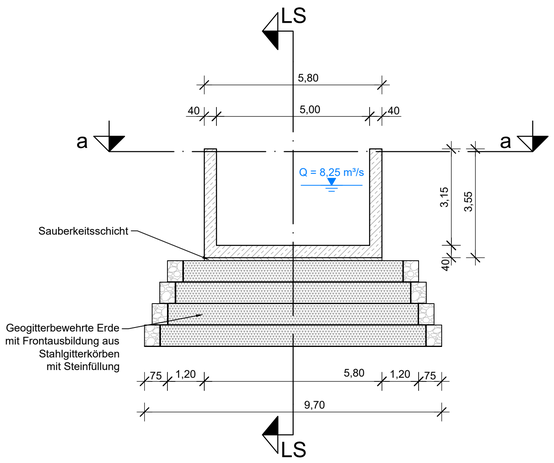

Schnitt c-c

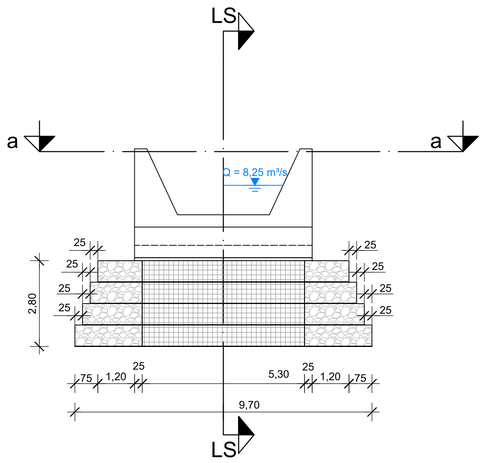

Maßstab - 1:100

0 1,0 2,5 5 7,5 10m

	Name	Datum	Art der Änderung

Auftraggeber: RWE — RWE Power, Wasserwirtschaftliche Planung

Planverfasser: TRACTEBEL ENGIE

Tractebel GmbH
Geschäftsbereich München
Gmunder Straße 53
81379 München
Tel. 089 381907-70 Fax 089 381907-99

Projekt:

Tagebausee Hambach

Antrag auf Planfeststellung nach § 68 Abs. 1 WHG

Höhenbezugssystem: DHHN92

Lagebezugssystem: DHDN Gauß-Krüger

	Name	Datum	Unterschrift
Bearbeiter	Achatz		
Zeichner	Saraf		
Projektleiter	Achatz	05.08.2026	

Planinhalt:

Einleitbauwerk Gerinnebecken G1 - G7

Maßstab: 1 :100 | Phase: | Zeichn.-Nr.: B-EBH-5.01

Schutzvermerk nach DIN ISO 16016 beachten!
© Tractebel GmbH, 2026