

Draufsicht

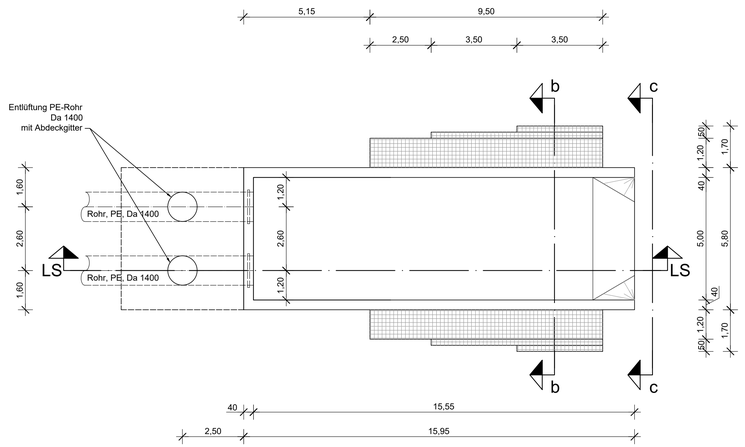


Schnitt a-a

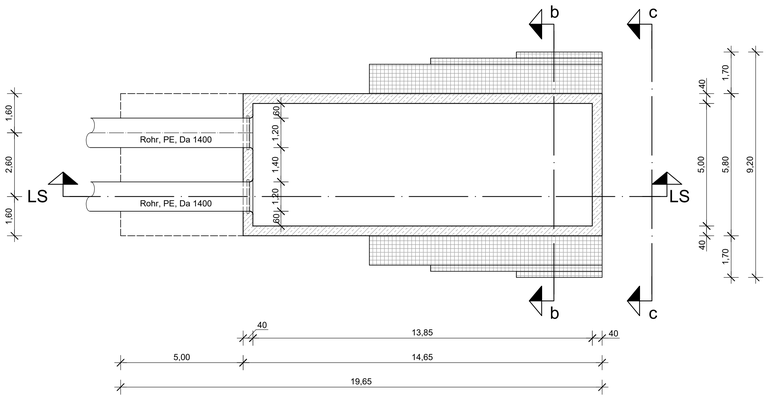


Legende

- Ortbeton, bewehrt
- Ortbeton, unbewehrt
- Filtervlies
- Hinterfüllung
- Rohrbettung Sand
- H16 Boden
- Erosionsschutzmatte


Längsschnitt

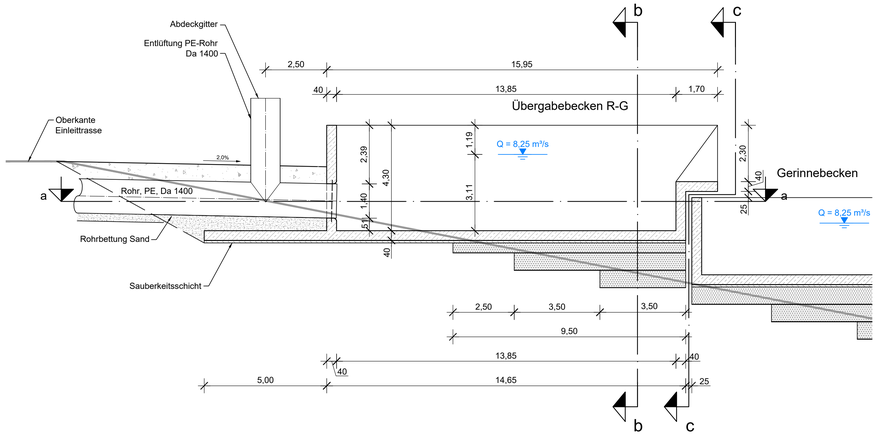

Schnitt b-b

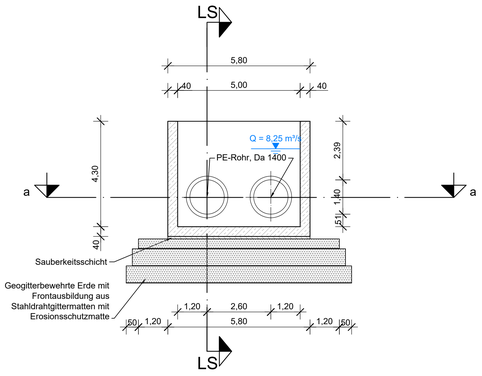

Schnitt c-c

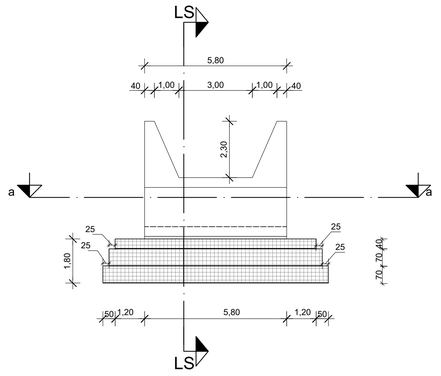

Maßstab - 1:100

0 1,0 2,5 5 7,5 10m

	Name	Datum	Art der Änderung

Auftraggeber: RWE — RWE Power, Wasserwirtschaftliche Planung

Planverfasser: TRACTEBEL ENGIE

Tractebel GmbH
Geschäftsbereich München
Grnunder Straße 53
81379 München
Tel: 089 381907-70 Fax 089 381907-99

Projekt:
Tagebausee Hambach
Antrag auf Planfeststellung nach § 68 Abs. 1 WHG

Höhenbezugssystem: DHHN92

Lagebezugssystem: DHDN Gauß-Krüger

	Name	Datum	Unterschrift
Bearbeiter	Achatz		
Zeichner	Saraf		
Projektleiter	Achatz	05.08.2026	

Planinhalt:
Einleitbauwerk
Übergabebecken R-G G8

Maßstab: 1 :100 | Phase: | Zeichn.-Nr.: B-EBH-5.04

© Tractebel GmbH. Schutzgebühr DIN ISO 16016 beachten!